


ÚDLICE

ÚZEMNÍ PLÁN

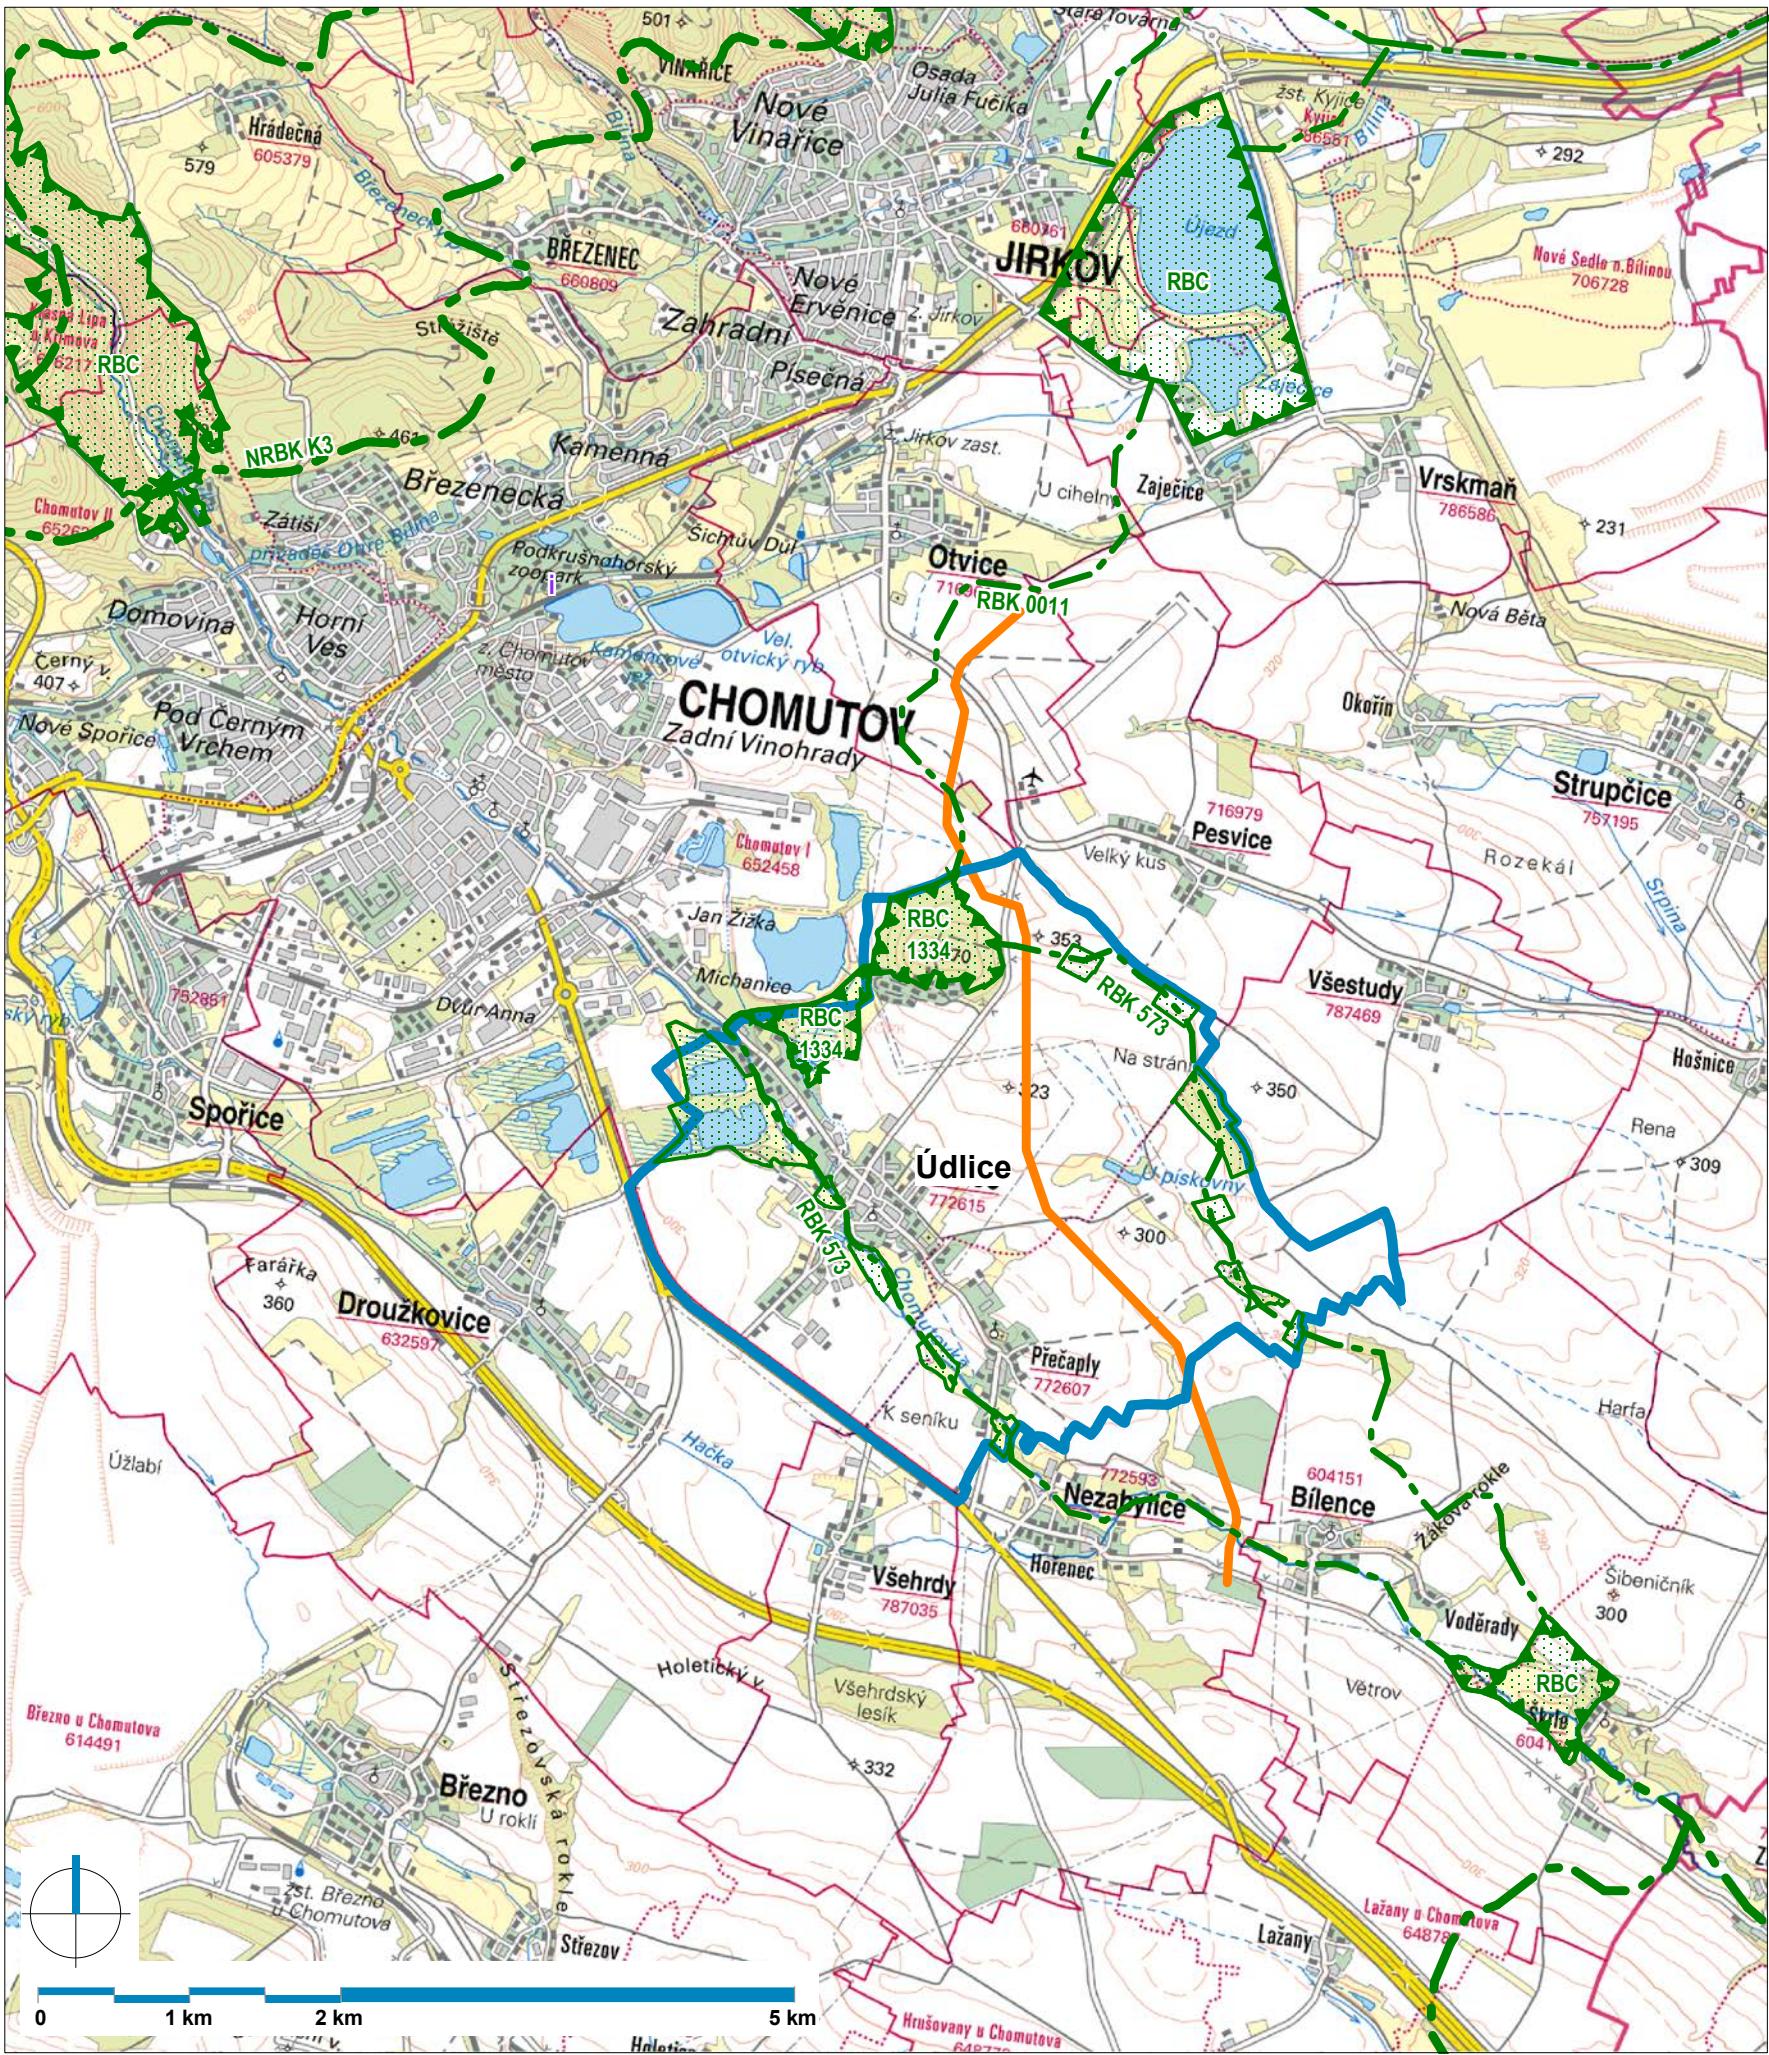

Legenda

- hranice řešeného území
- hranice katastrálních území
- Plochy a koridory dle ZÚR ÚK**
 - realizovaný VTL plynovod
 - regionální biocentrum
 - osa nad/regionálního biokoridoru
- Lokální ÚSES**
 - biocentra vložená do regionálního biokoridoru

Architekti Černí | urbanistický ateliér

ČERNÍ

OBJEDNATEL	Obec Údlice	PROJEKTANT	Mgr. Ing. arch. Zdeněk Černý
K. Ú.	Údlice, Přechaply	VYPRACOVAL	Ing. arch. Hana Černá
AKCE	ÚZEMNÍ PLÁN ÚDLICE	ČÁST	odůvodnění
OBSAH		DATUM	červen 2025
		MĚŘÍTKO	1 : 50 000
			VÝKRES
	Výkres širších vztahů		B2