


ÚZEMNÍ PLÁN SPOŘICE

Změna č. 1

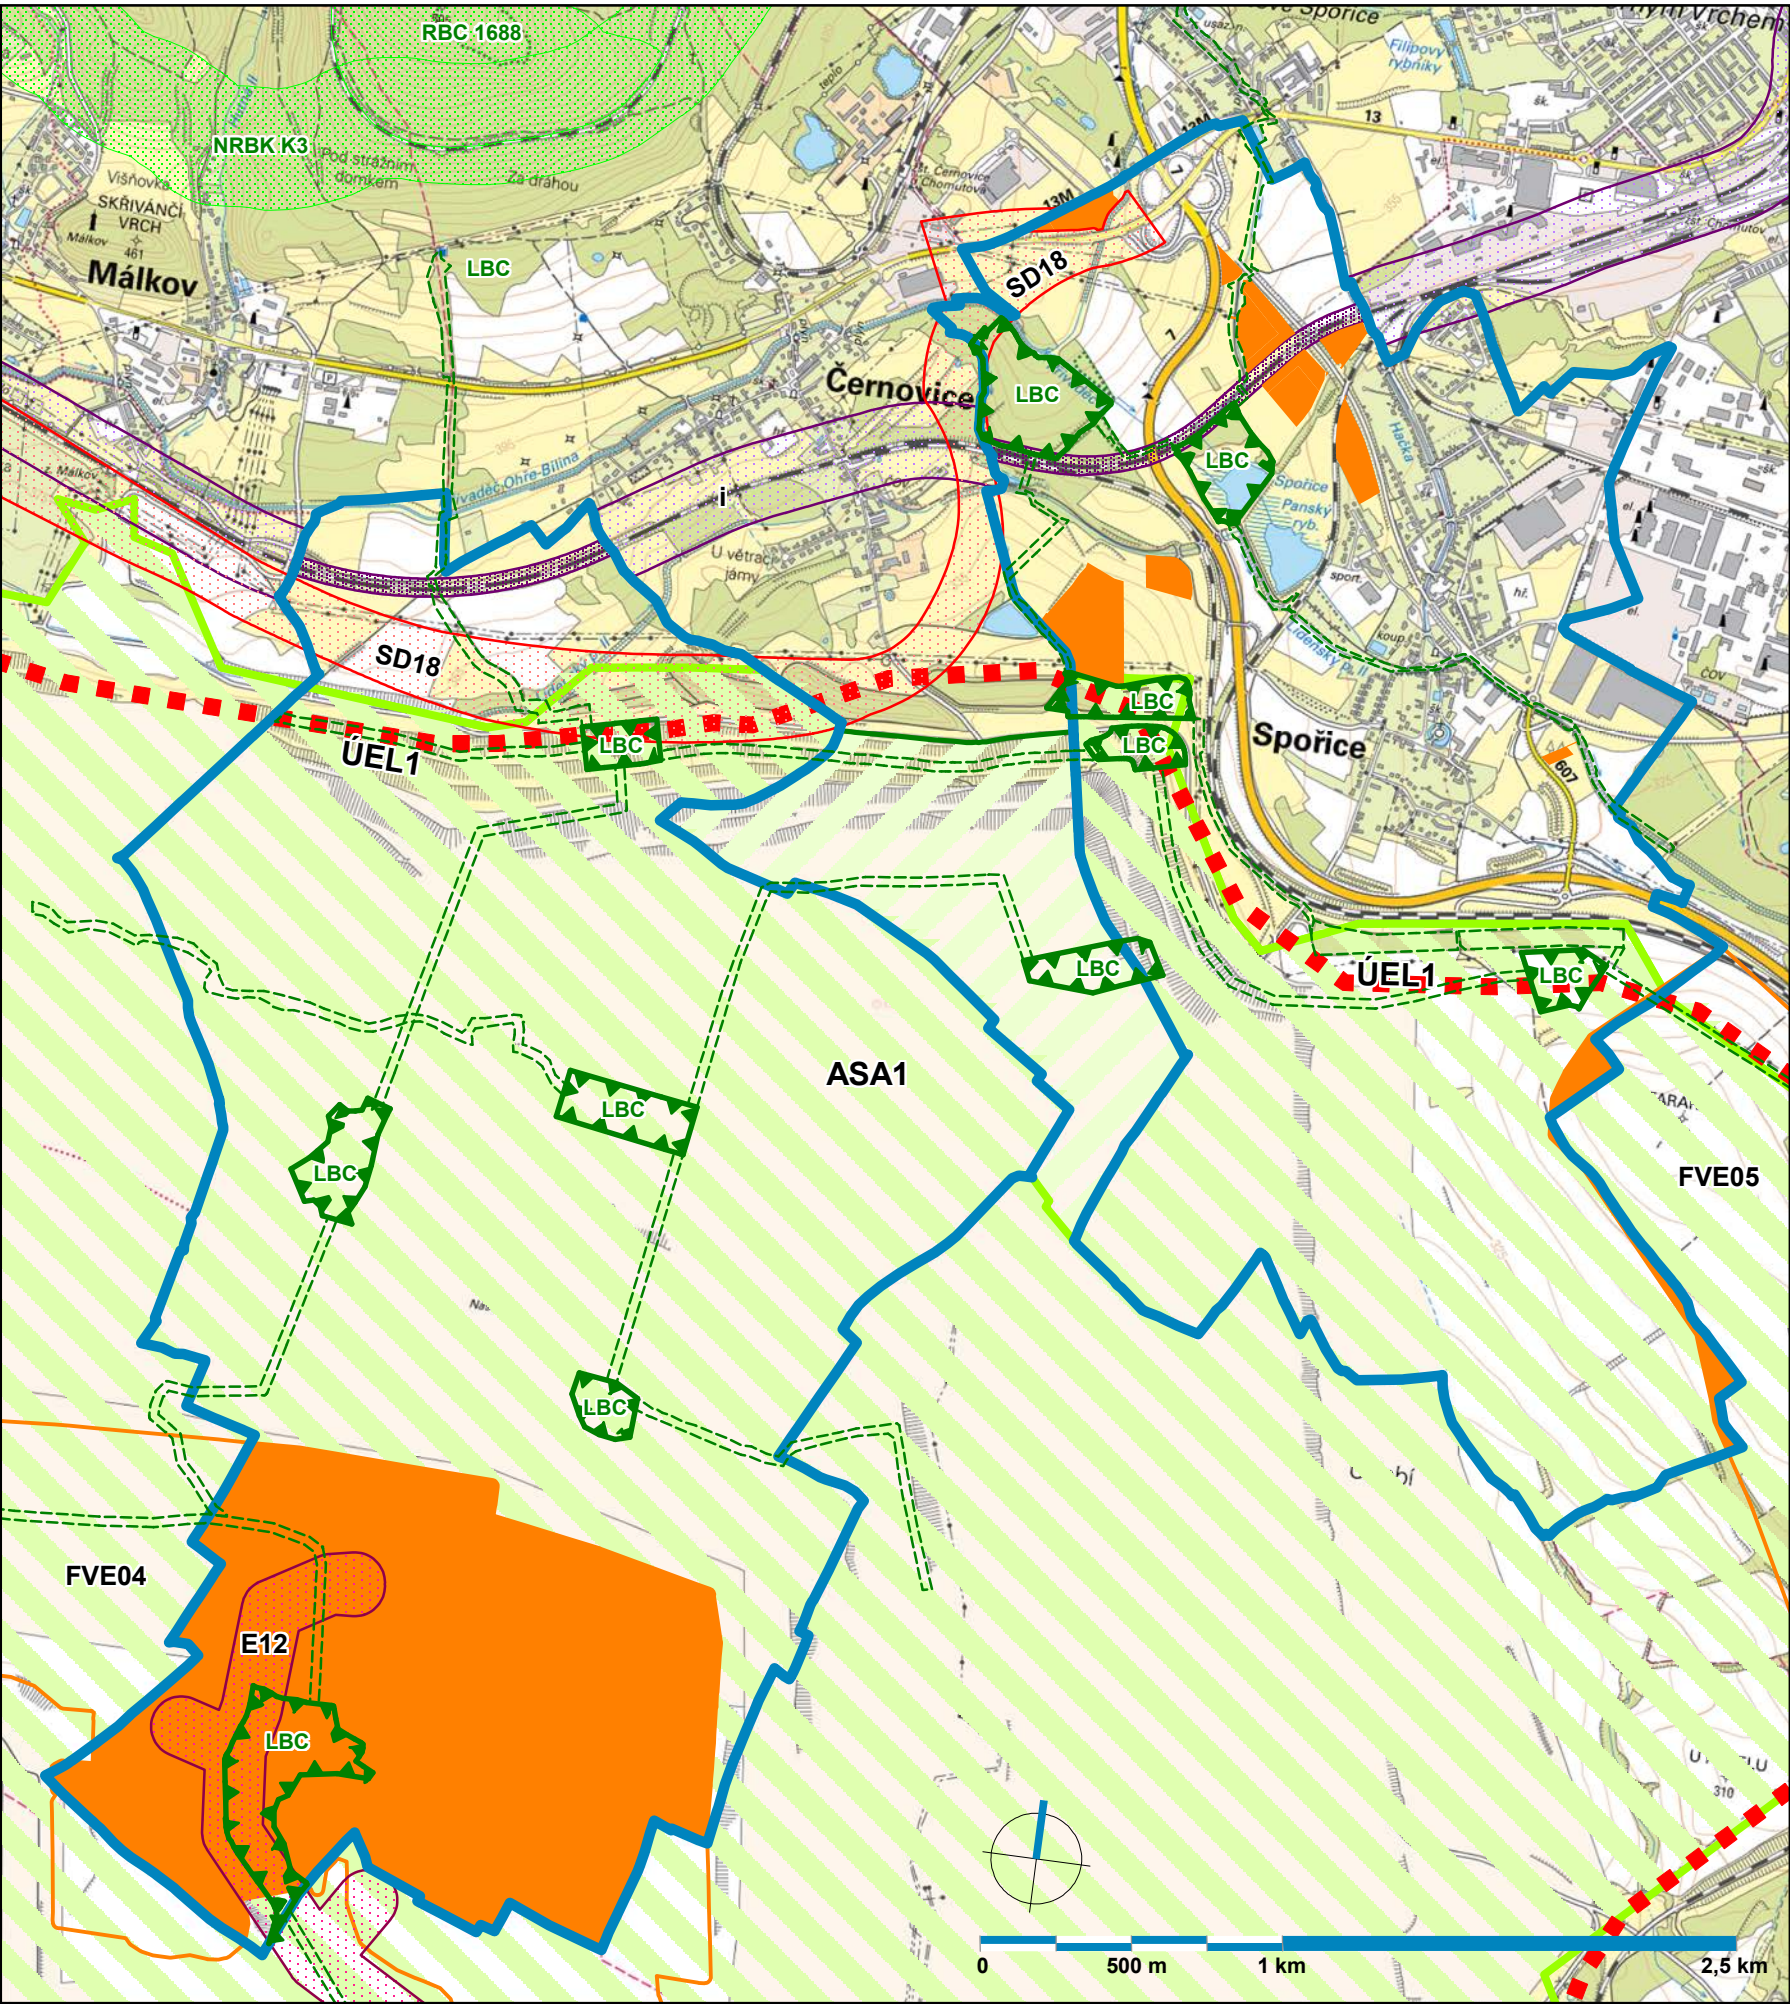

Legenda

- hranice řešeného území
 - hranice obcí
 - lokality řešené změnou č. 1 ÚP Spořice
- Plochy a koridory dle ZÚR ÚK
- i železnice
 - zpřesněný koridor i (z ÚP Spořice)
 - SD18 silnice I/13
 - E12 elektrické vedení 110 kV, 400 kV
 - ASA1 plocha asanace po těžbě hnědého uhlí
 - plocha asanace upravená změnou č. 2 ÚP Černovice
 - UEL1 hranice územně ekologických limitů
- Územní systém ekologické stability
- nad/regionální prvky ÚSES dle ZÚR ÚK
 - LBC lokální biocentrum
 - LBK lokální biokoridor

Architekti Černí | urbanistický ateliér

CERNÍ

OBJEDNATEL	Obec Spořice	PROJEKTANT	Mgr. Ing. arch. Zdeněk Černý
MÍSTO	k. ú. Spořice, k. ú. Krbice	VYPRACOVAL	Ing. arch. Hana Černá
AKCE	ÚZEMNÍ PLÁN SPOŘICE Změna č. 1	ČÁST	odůvodnění
OBSAH	Výkres širších vztahů	DATUM	srpen 2025
		MĚŘÍTKO	1 : 25 000
		VÝKRES	2.2
		PARE	1 2 3 4