


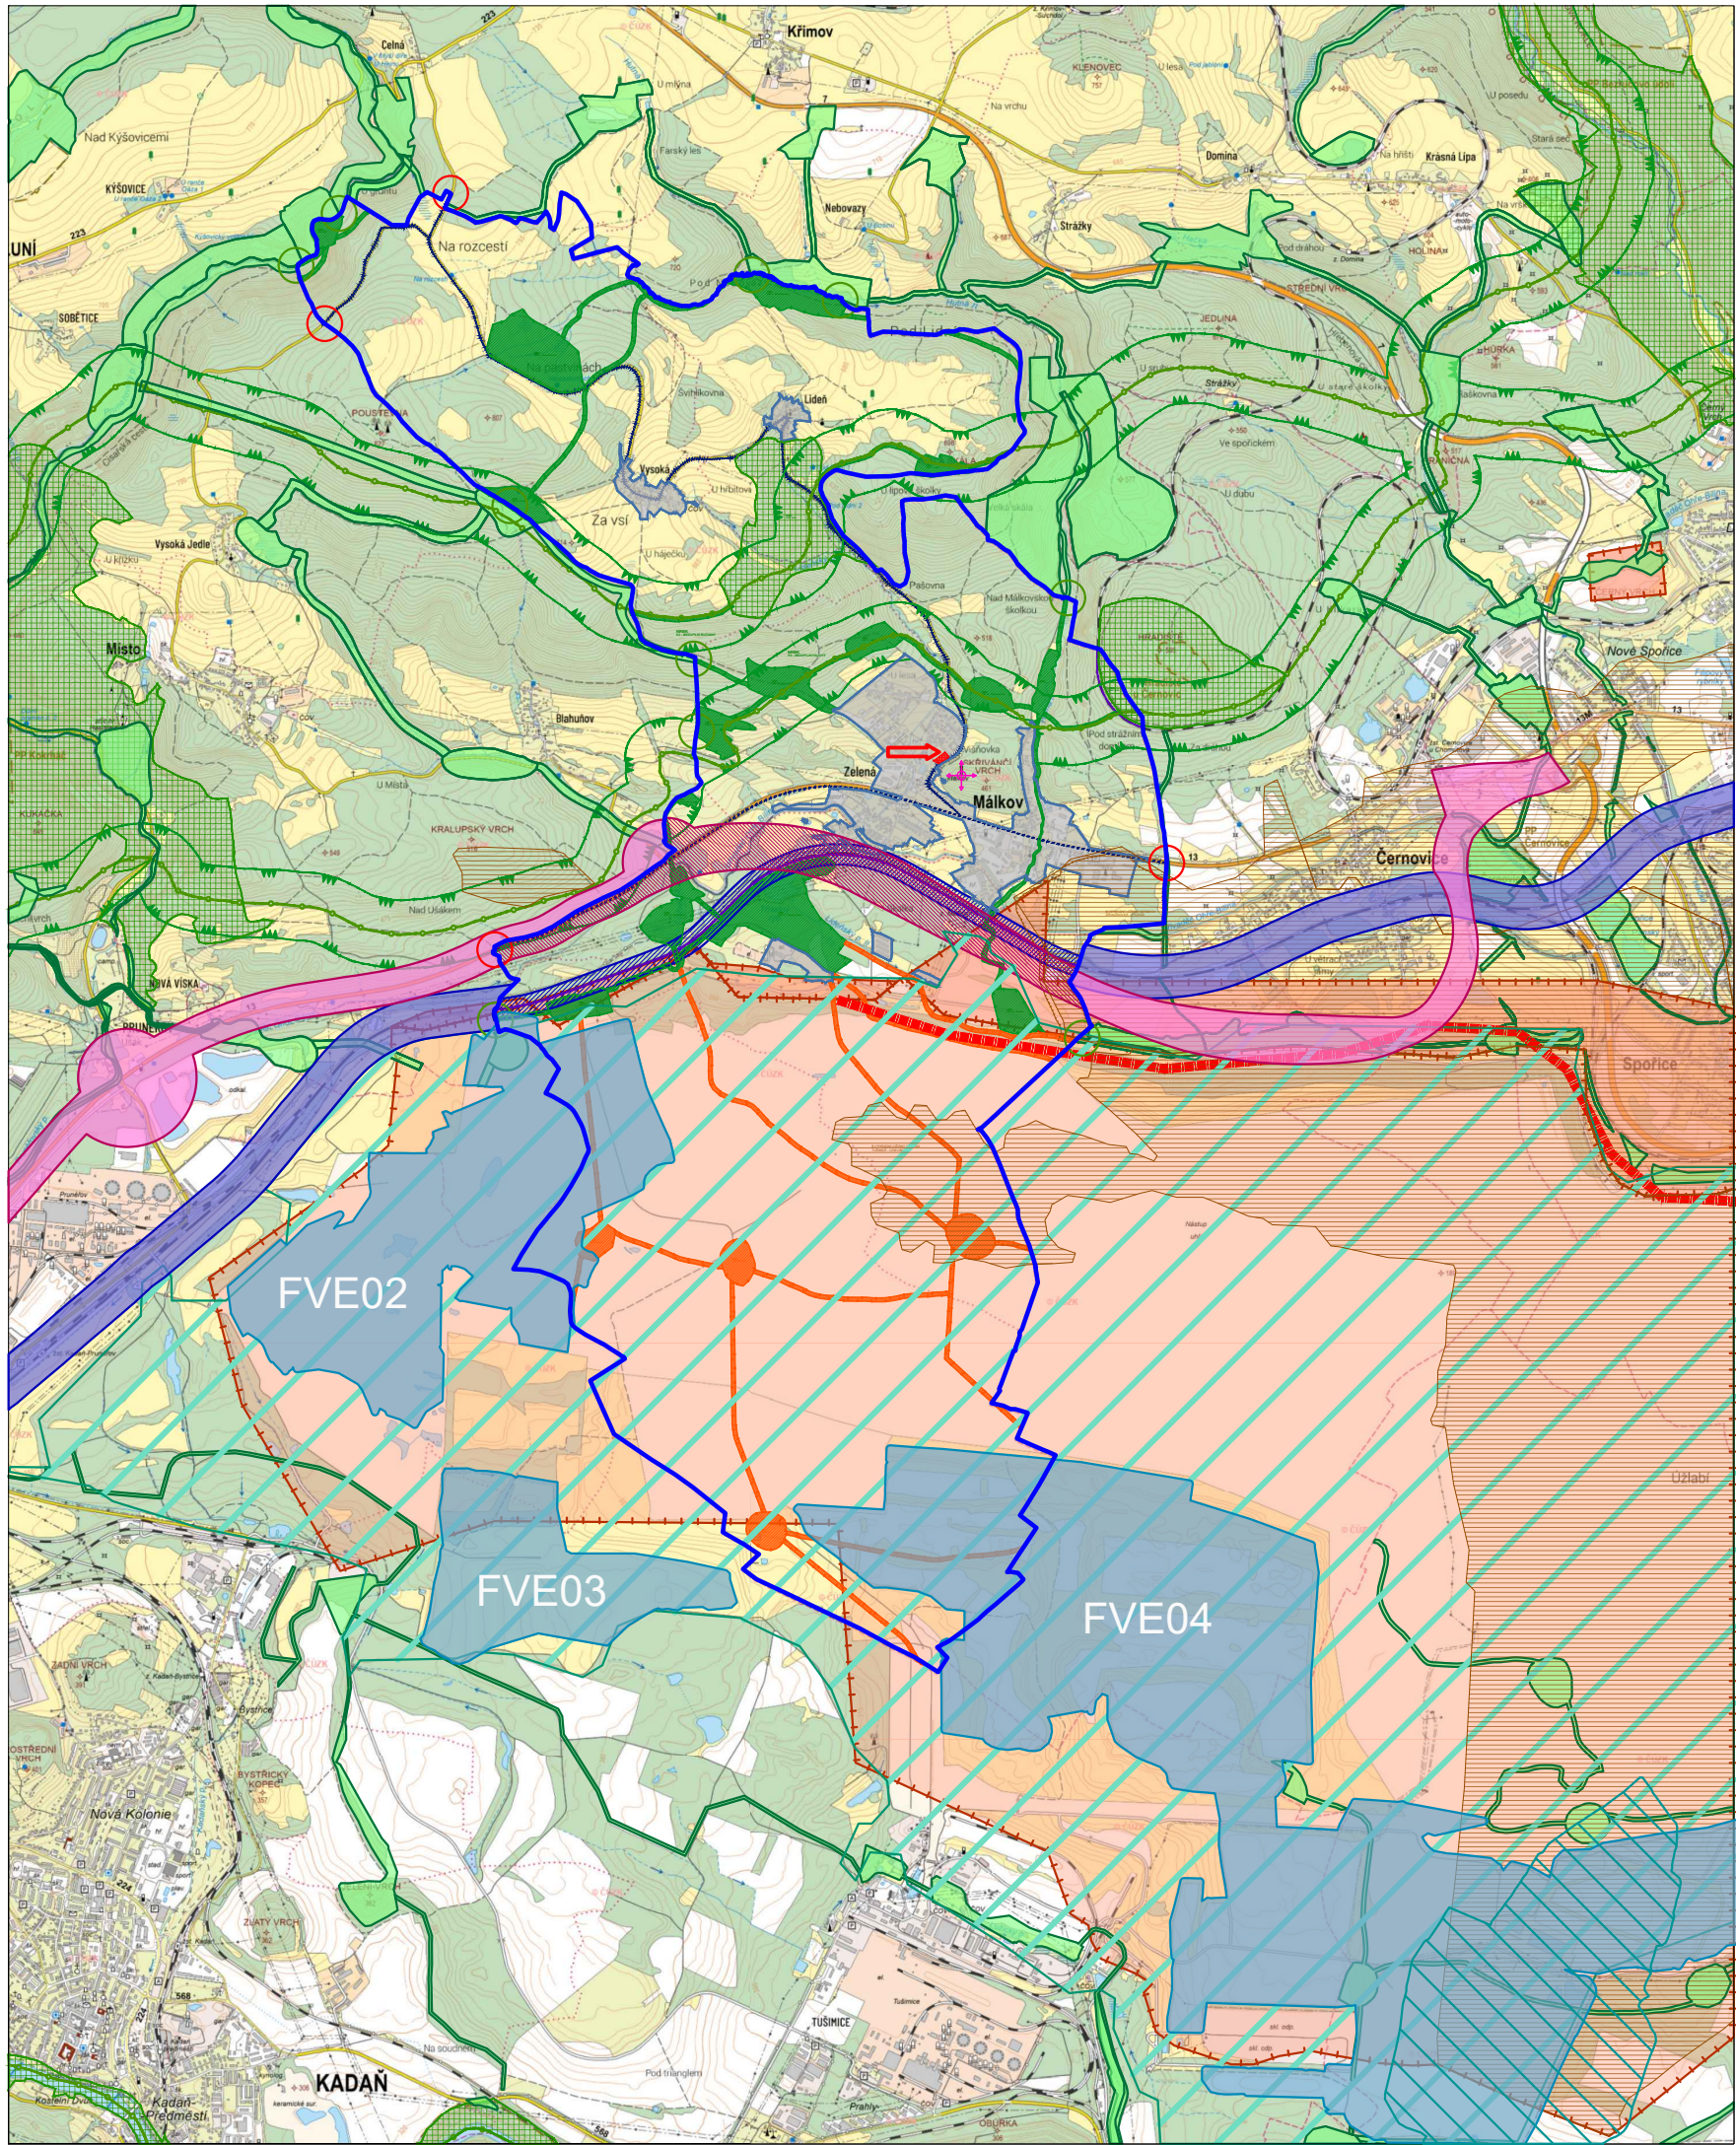

LEGENDA

ÚZEMNÍ PLÁN OBCE MÁLKOV

- hranice řešeného území
- zastavěné území
- plochy změn v území dle změny č. 3 ÚPO Málkov
- vyhlídkový bod

LIMITY VYUŽITÍ ÚZEMÍ

- chráněné ložiskové území
- ložisko nerostných surovin
- sanace území ASA 1
- územně ekologické limity těžby

KORIDORY

- silniční koridor dle ZÚR
- silniční koridor dle ÚPO Málkov
- dražní koridor dle ZÚR
- dražní koridor dle ÚPO Málkov

PLOCHY

- výrobní elektřiny z obnovitelných zdrojů - fotovoltaické elektrárny
- území teoreticky dotčené záměrem propojení budoucího jezera Libouš s vodním dílem Nechranice otevřeným kanálem (vč. rozsáhlých terénních úprav) nebo propojením podzemními štolami

ÚZEMNÍ SYSTÉM EKOLOGICKÉ STABILITY

- osa nadregionálního biokoridoru
- vymezení nadregionálního biokoridoru dle ZÚR
- regionální biocentrum
- lokální ÚSES dle ÚP obcí
- lokální ÚSES dle ÚPO Málkov funkční
- lokální ÚSES dle ÚPO Málkov k vymezení
- návaznost ÚSES Málkov

DOPRAVNÍ SYSTÉM

- silnice I. třídy
- silnice III. třídy
- návaznost na ÚPO Málkov

ZÁZNAM O ÚČINNOSTI	
Označení orgánu, který vydal změnu č. 3 Územního plánu obce Málkov:	Zastupitelstvo obce Málkov
Datum nabytí účinnosti změny č. 3 Územního plánu obce Málkov:	
Jméno a příjmení, funkce oprávněné úřední osoby pořizovatele:	David Guske, referent Odboru rozvoje a investic Magistrátu města Chomutova
Podpis a otisk úředního razítka:	

SCHEMA	ORIENTACE S Z V J	ČÍSLO PARÉ
		RAZÍTKO

ING. ARCH. LADISLAV KOMRSKA	ARCHITEKTONICKÝ ATELIER PRAHA 4, MLADENKOVA 3234	
	NÁZEV ZAKÁZKY: ÚZEMNÍ PLÁN OBCE MÁLKOV - ZMĚNA Č. 3	MÍSTO ZAKÁZKY: MÁLKOV, ÚSTECKÝ KRAJ
POŘIZOVATEL: MAGISTRÁT MĚSTA CHOMUTOVA, ODBOR ROZVOJE A INVESTIC		ZAK.Č.: 626/2024
		STUPEŇ: ZMĚNA Č. 3
		DATUM: 16.4.2025
		MĚRÍTKO: 1 : 25 000