

VYPARKOVÁNÍ:

Meisnerova

OD
06.10.2025
OD 7:00 ho



E13

B28

E13 - OD 6.10. OD 7:00 HOD
DO 31.10.2025

Handwritten: *Smrkovo 2. 77/16 ml. i. 167/2000 tk*

 POLICIE ČESKÉ REPUBLIKY
KRAJSKÉ ŘEDITELSTVÍ POLICIE
ÚSTECKÉHO KRAJE
ÚZEMNÍ ODBOR
DOPRAVNÍ INSPEKTORÁT CHOMUTOV


Odsouhlaseno dne: *12.03.2005*


Č. j. KRPÚ - *77/105V* /CJ-20.....040308

Platnost omezena Podpis:

Do: *12.03.2005*

+ stanovisko mpor. Bc. Petr Galloch
vedoucí DJ
v z. por. mld. Vladislav Havel.

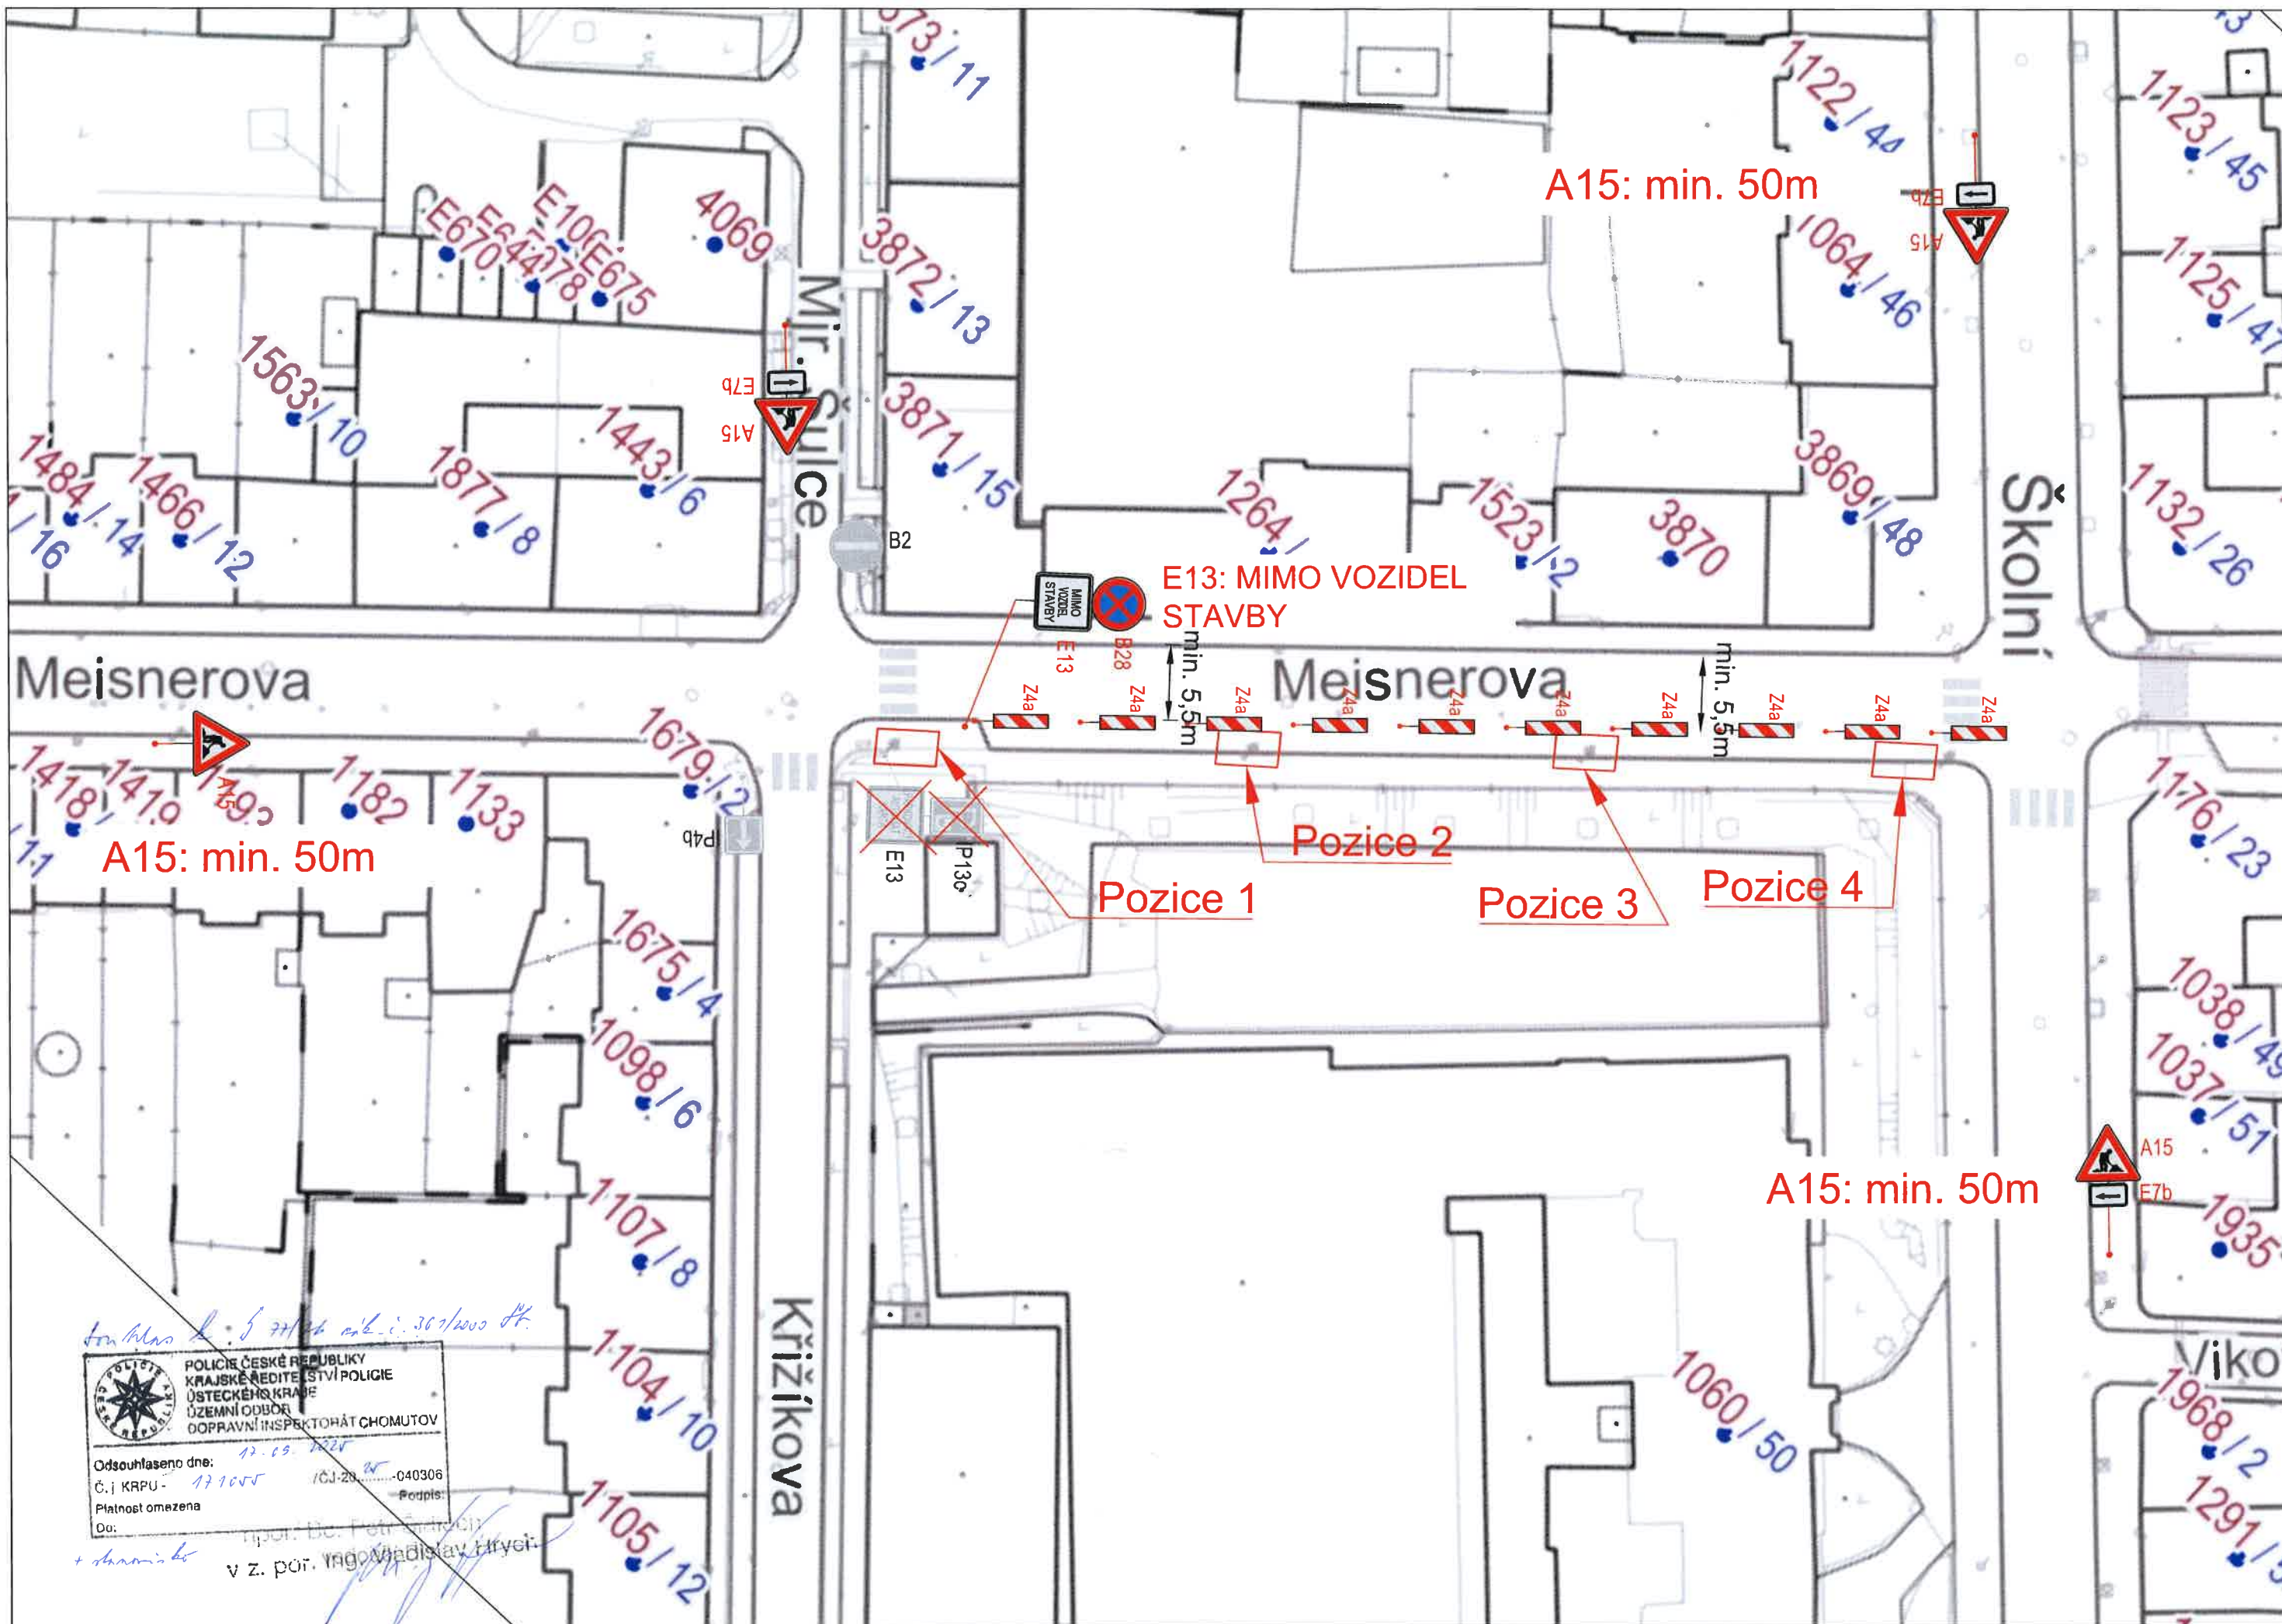

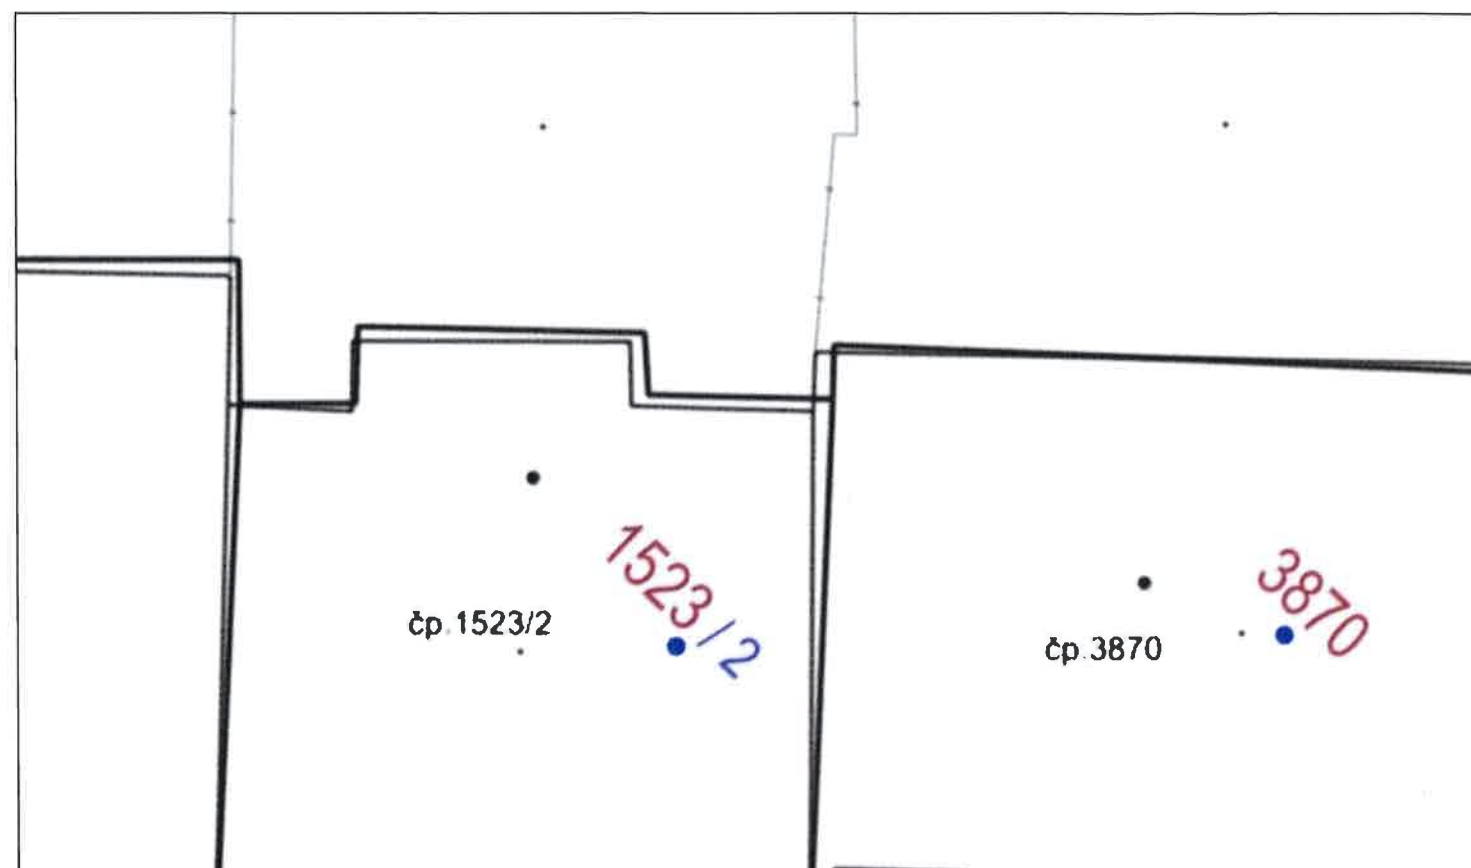

Operativní pracovní místo:

Pozice 3 a 4:


- od křižovatky Křižíkova x Maisnerova č.p.1523, 3870, 3869 a 1060
- pozice vozidel se může změnit dle potřeby stavby a dle aktuální situace
- očekávaná délka uzavírky v případě, že nebudou technické problémy max. 1 měsíc

Provoz pro chodce:

- Provoz bude řízen pověřenou osobou na stavbě.

Dle TP66 schéma B/17:

- min. 1,5 m nebo šířka stávajícího chodníku mezi dopravním značením Z2
- minimálně jedno červené jednostranné výstražné světlotypu 3 na každé uzavěře

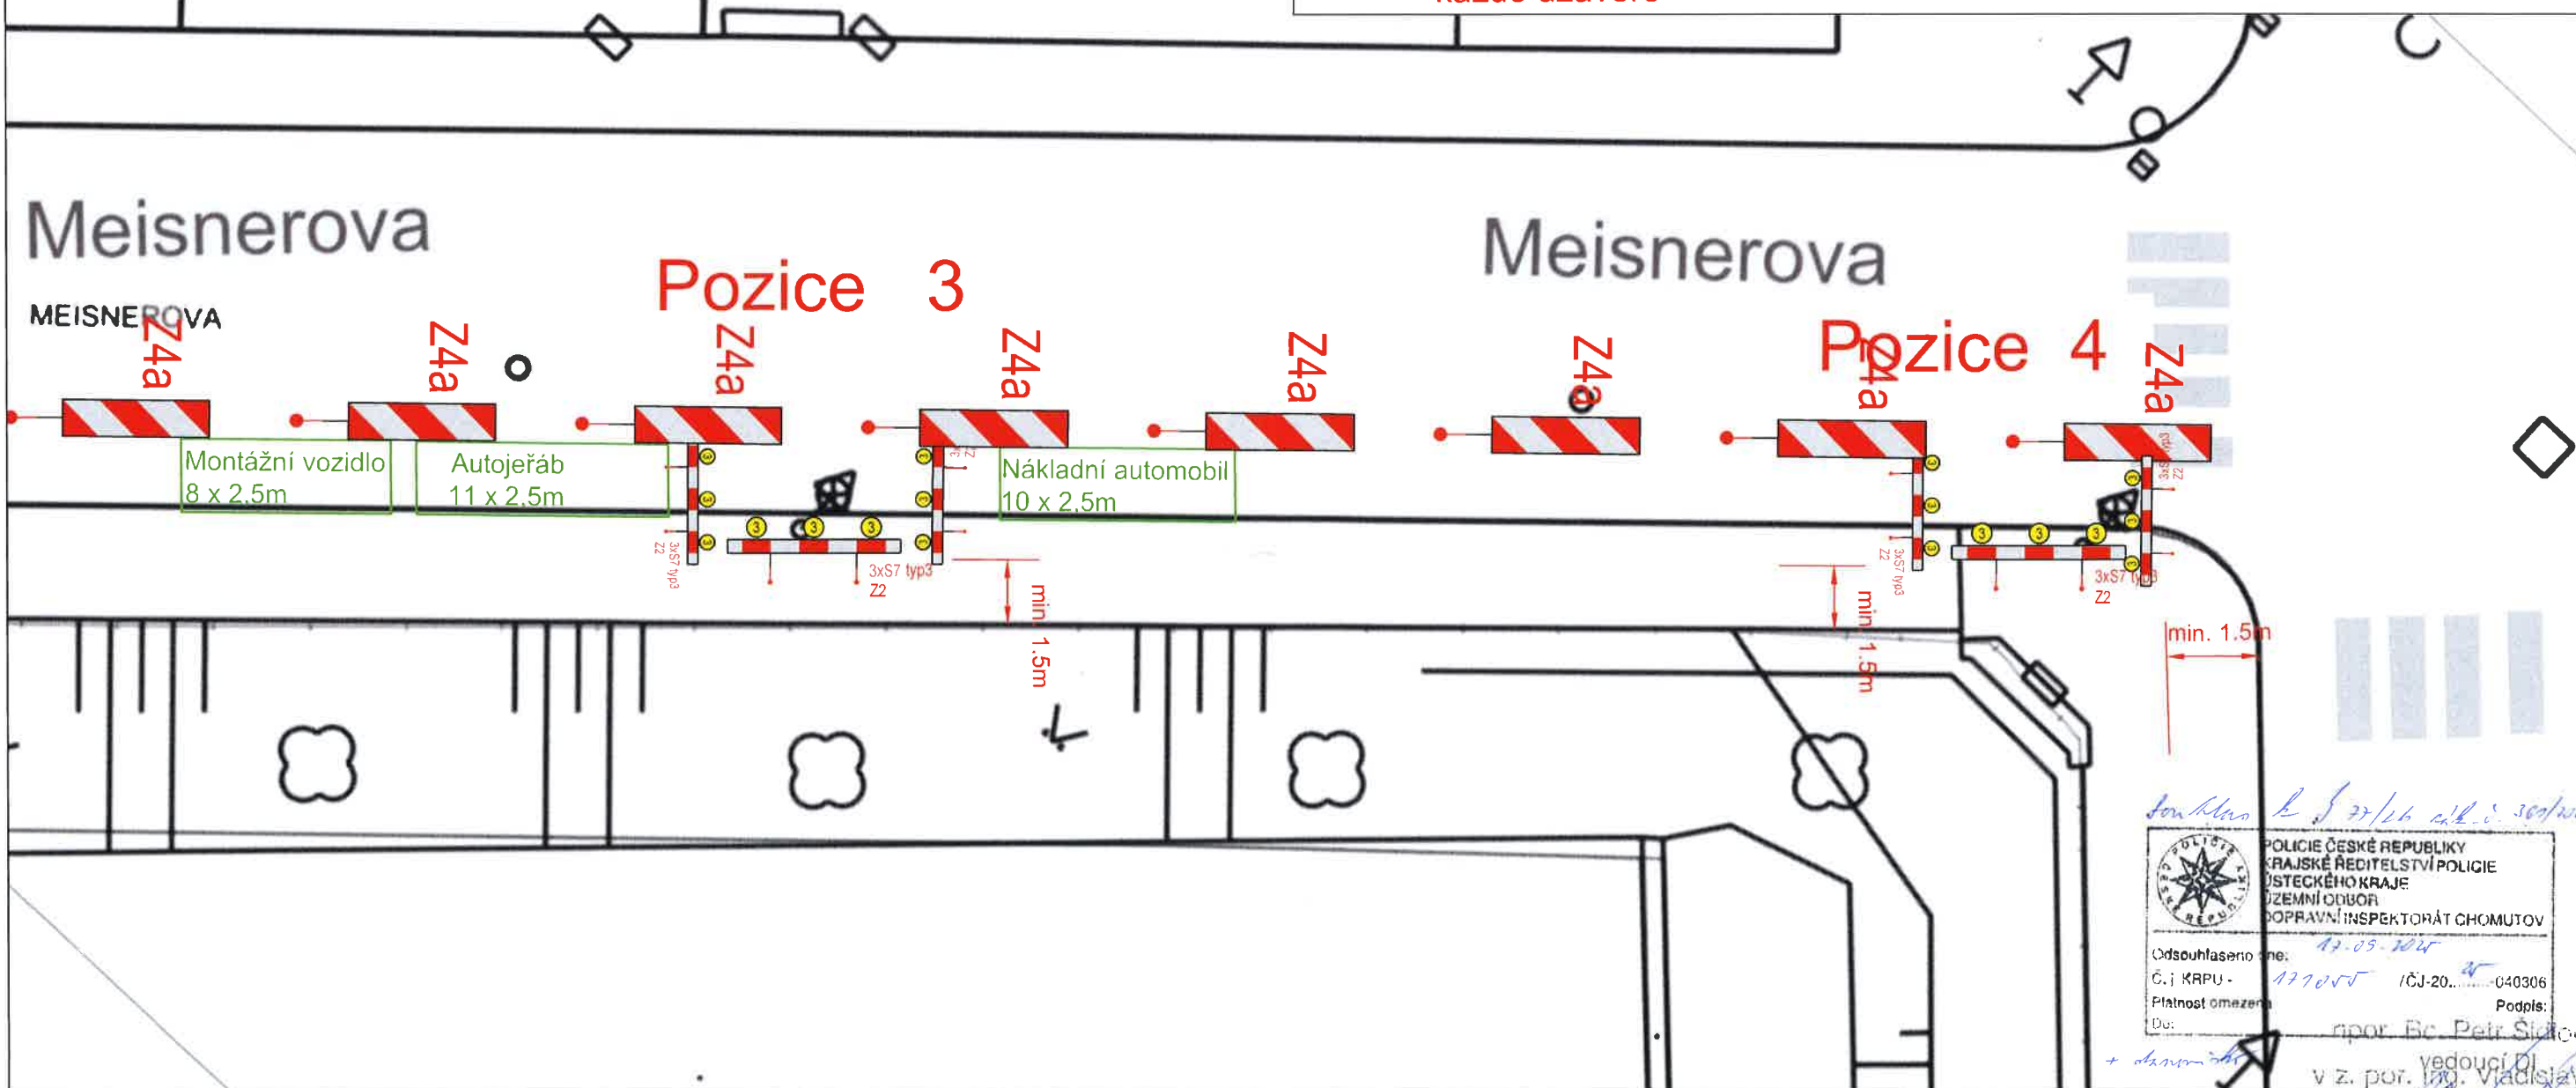

POLICE ČESKÉ REPUBLIKY
 KRAJSKÉ ŘEDITELSTVÍ POLICIE
 ÚSTECKÉHO KRAJE
 ÚZEMNÍ ODBOJ
 DOPRAVNÍ INSPEKTORÁT CHOMUTOV

Odsouhlaseno dne: 12.05.2024
 Č. j. KRPÚ - 177055 /ČJ-20... 040306
 Platnost omezení:
 Du: rpor. Bc. Petr Štáloch
 vedoucí DJ
 v z. por. Ing. Vladislav Hrych