


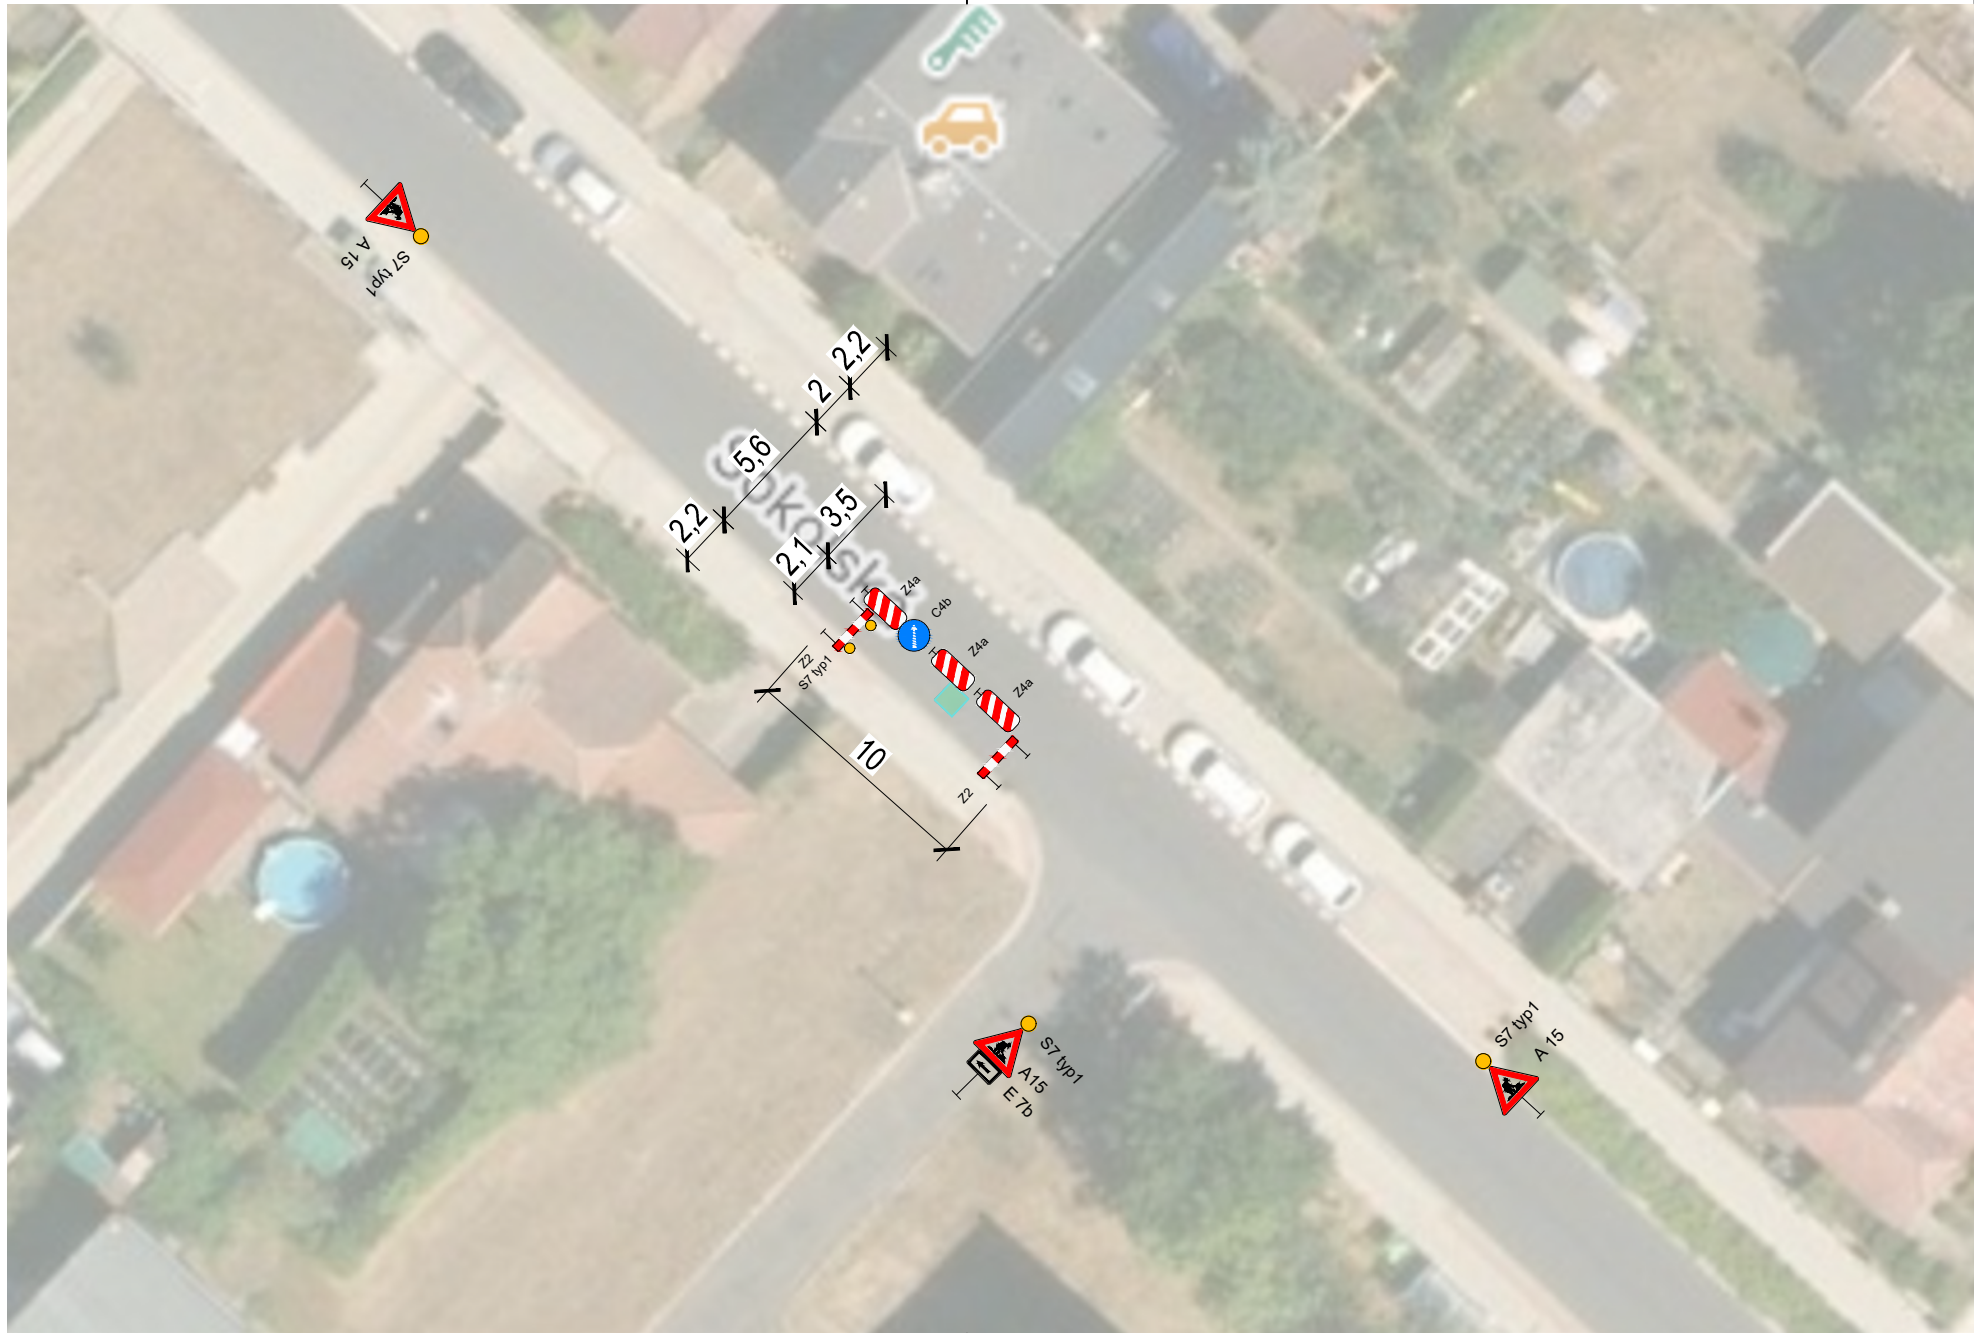

- Legenda :
-  plocha záboru 1m2
 -  navrhované dočasné SDZ

poznámky :

navrhované SDZ umístit dle TP65 a 66 .
Zejména dodržet vzdálenost od stávajícího SDZ !!!

Jedná se o zábor části komunikace ul. Sokolská za účelem rekonstrukce šachty teplovodu. Chodníky a parkovací místa nebudou zábořem zasaženi ani omezořány.

Šíře komunikace v místě je 5,6 m a během záboru bude zachován průjezd o minimální šířce 3,5m !!!

V případě nutnosti bude provoz řízen poučenými osobami !!!

Zábor bude realizován v období od 15. do 20.10.2025.

PROJEKTANT :  MICHAL KOBLÍŽEK	
STAVBA : oprava poklopu topného kanálu ul. Sokolská Chomutov dopravní část - DIO	
INVESTOR : BETOM CZ s.r.o. Havlíčkova 295 Spořice	
OBSAH VÝKRESU : situační výkres DIO	
VYPRACOVAL : M. Koblížek	
ZAKÁZKOVÉ ČÍSLO :	
DATUM : 09/2025	
STUPEŇ PD : povolení DIO	
FORMÁT : 3 x A4	
MÉRITKO : 1:500	
ČÍSLO VÝKRESU : 02.	PARÉ :