


PŘECHODNÉ DZ
- 1. ETAPA

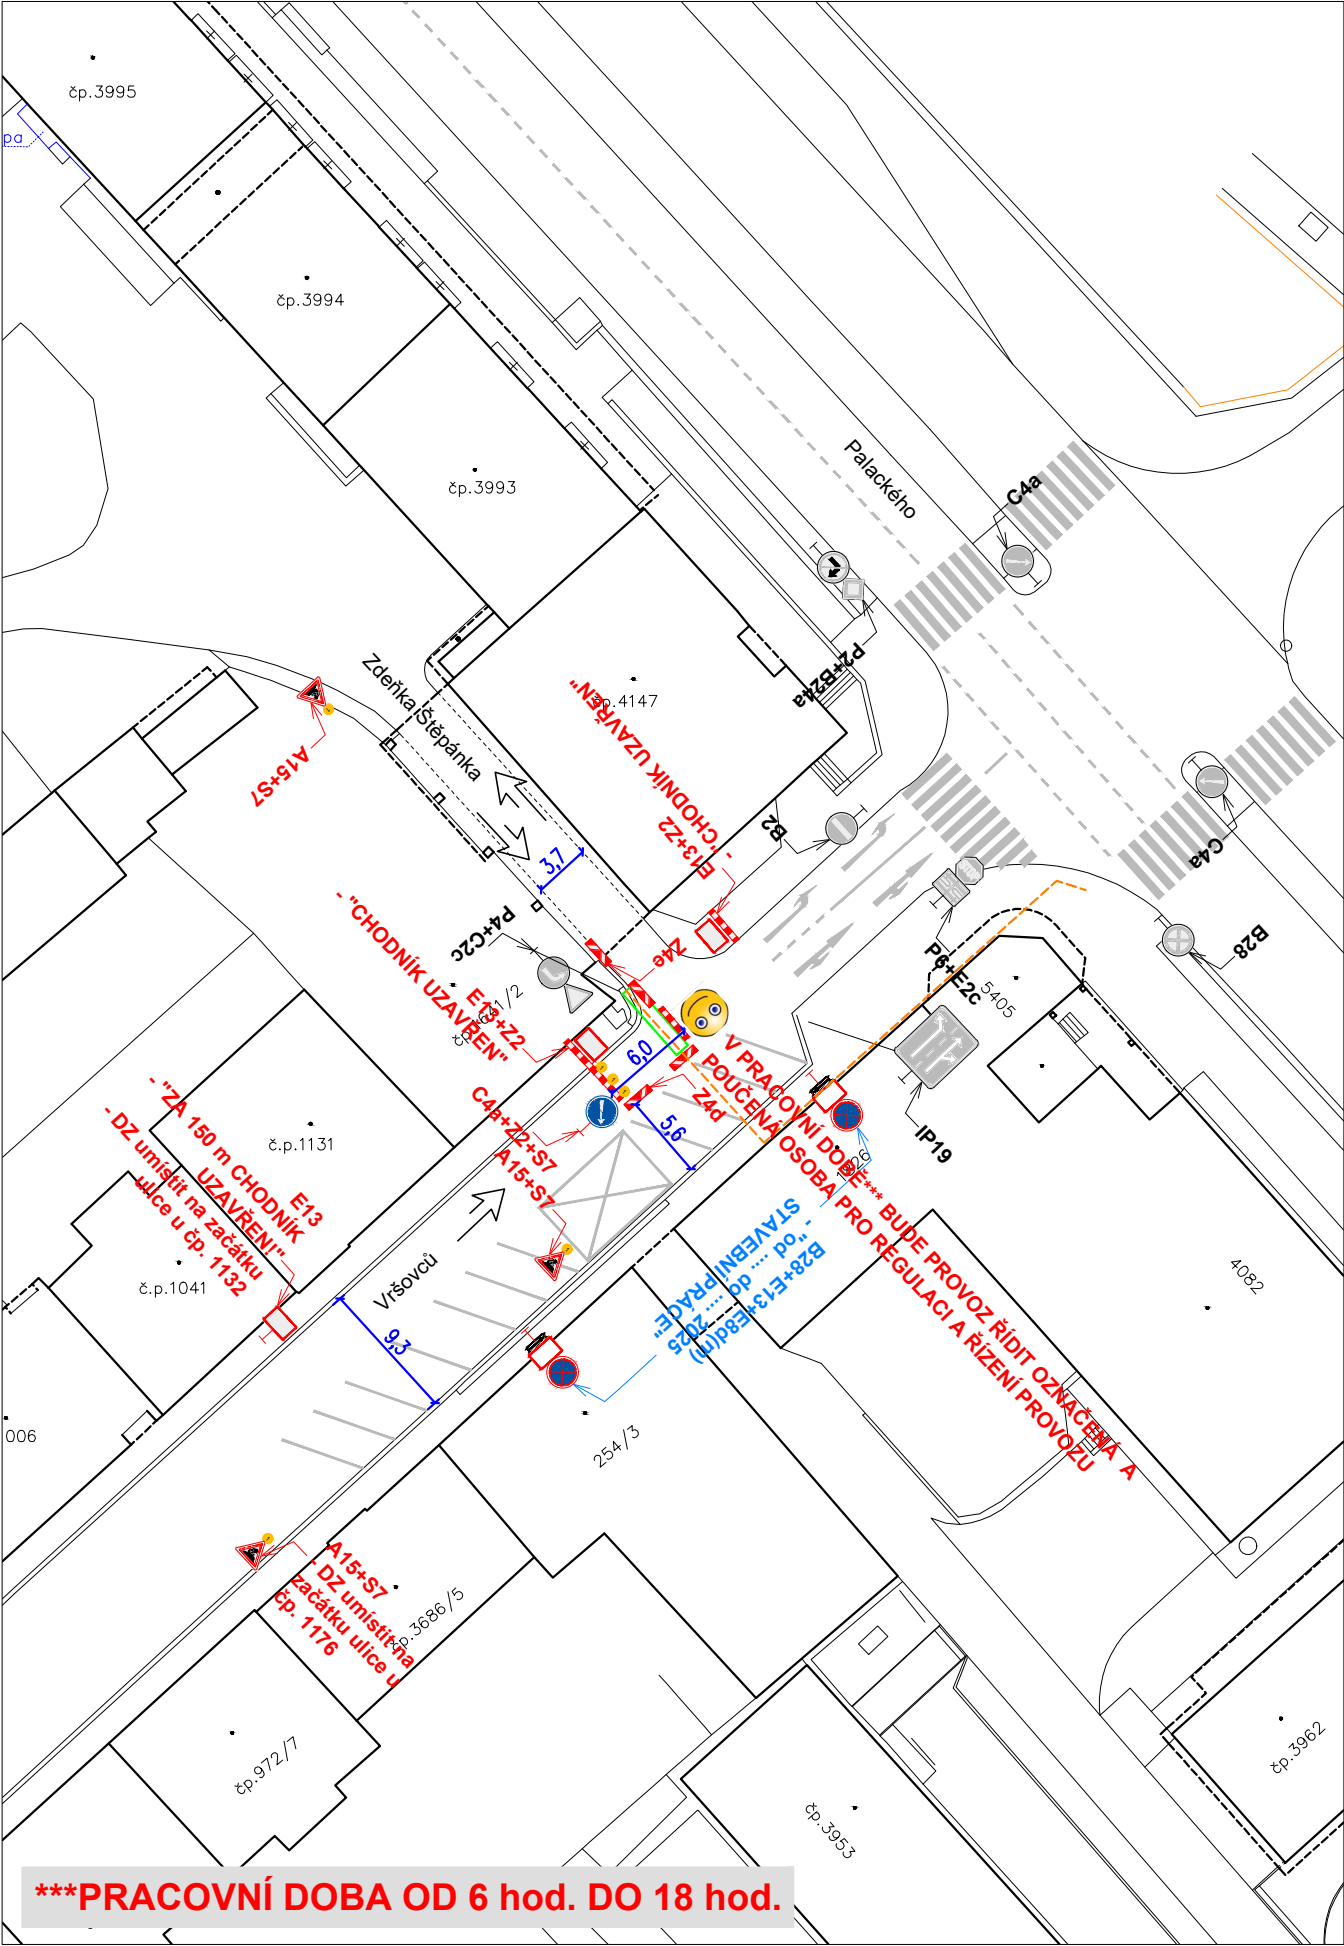

Legenda obrysy, hranice:

- Stávající polohopis
- - - Kabelové vedení NN a VN
- IP19 Stávající dopravní značení
- A15 Přechodné dopravní značení
- B28 Přechodné dopravní značení osazené v min. týdenním předstihu
- Oplocení
- Stávající směry provozu vozidel

Poznámky:

- Jakékoli nesrovnalosti konzultovat s projektantem!!!
- Veškerá pracovní místa na komunikaci budou označena dle TP 66, případně TP 65 a TP 133!!
- Prostor zvláštního užívání bude zhotovitelem oplocen!

Po zásypu výkopu a jeho zhutnění bude proveden provizorní asfaltový povrch, který zajistí sjízdnost a schůdnost komunikace do doby finální obnovy povrchu.

V roce 2025 bude provedena obnova asfaltového povrchu nad rýhou výkopu včetně obnovy vodorovného dopravního značení v dotčeném úseku.

V roce 2025 budou veškeré povrchy ze zámkové dlažby zhotoveny do finální podoby, včetně chodníků a vozovky před trafostanicí.

V roce 2026 bude provedena finální obnova povrchů komunikací včetně obnovy vodorovného dopravního značení. Rozsah obnovy bude větší než pouze nad rýhami výkopů a bude přesně stanoven Technickými službami města. Pro tuto obnovu bude požádáno o samostatné DIO tak, aby bylo možné jeho schválení zajistit v dubnu 2026.

- Veškeré dopravní značení bude pravidelně kontrolováno!!!
- DZ bude udržováno v čistém (čitelném) stavu a bude kontrolováno správné umístění a nasměrování DZ!!!
- DZ bude umístěno tak, aby nebránilo volnému průchodu, neomezovalo rozhled v křižovatkách, nebránilo volnému přístupu do domů a nezakrývalo DZ!
- Uživatelům sousedních nemovitostí bude umožněn přístup k nemovitostem. Žadatel zajistí dostatečným a prokazatelným způsobem informovanost všech občanů dotčených zvláštním užíváním, rovněž bude dohodnut režim přístupu k jednotlivým nemovitostem v úseku stavby.
- Ve dnech svozu komunálního odpadu žadatel umožní odvoz komunálního odpadu nebo zajistí umístění odpadních nádob na místo jejich svozu po dohodě se svozovou firmou.
- Stavební práce v chodníku budou prováděny tak, aby byl vždy jeden chodník průchozí bez omezení!!!
- Po celou dobu stavebních prací bude vždy zajištěn rozhled na chodce na přechodech!!!
- Na všech vstupech do staveniště bude osazeno DZ E13 s textem "POZOR, PROCHÁZÍTE STAVBOU!"

Název akce: CV - Chomutov, Zd. Štěpánka, rek. kNN, kVN			
Zhotovitel: ENERGON Grid s.r.o.			
Výkres: Přechodné DZ - 1. etapa	Měřítko: 1:500	Č. výkresu: 02	Datum: 10/2025