




Seznam pozemků dotčených stavbou						
Parcelní číslo	Druh pozemku podle KÚ	Způsob využití	Vlastník / právo hospodaření	Výměra m²	Zábor m²	ZPF
2910/1	Ostatní plocha	Ostatní komunikace	Statutární město Chomutov, Zborovská 4602, 430 01 Chomutov	8182	297	NE

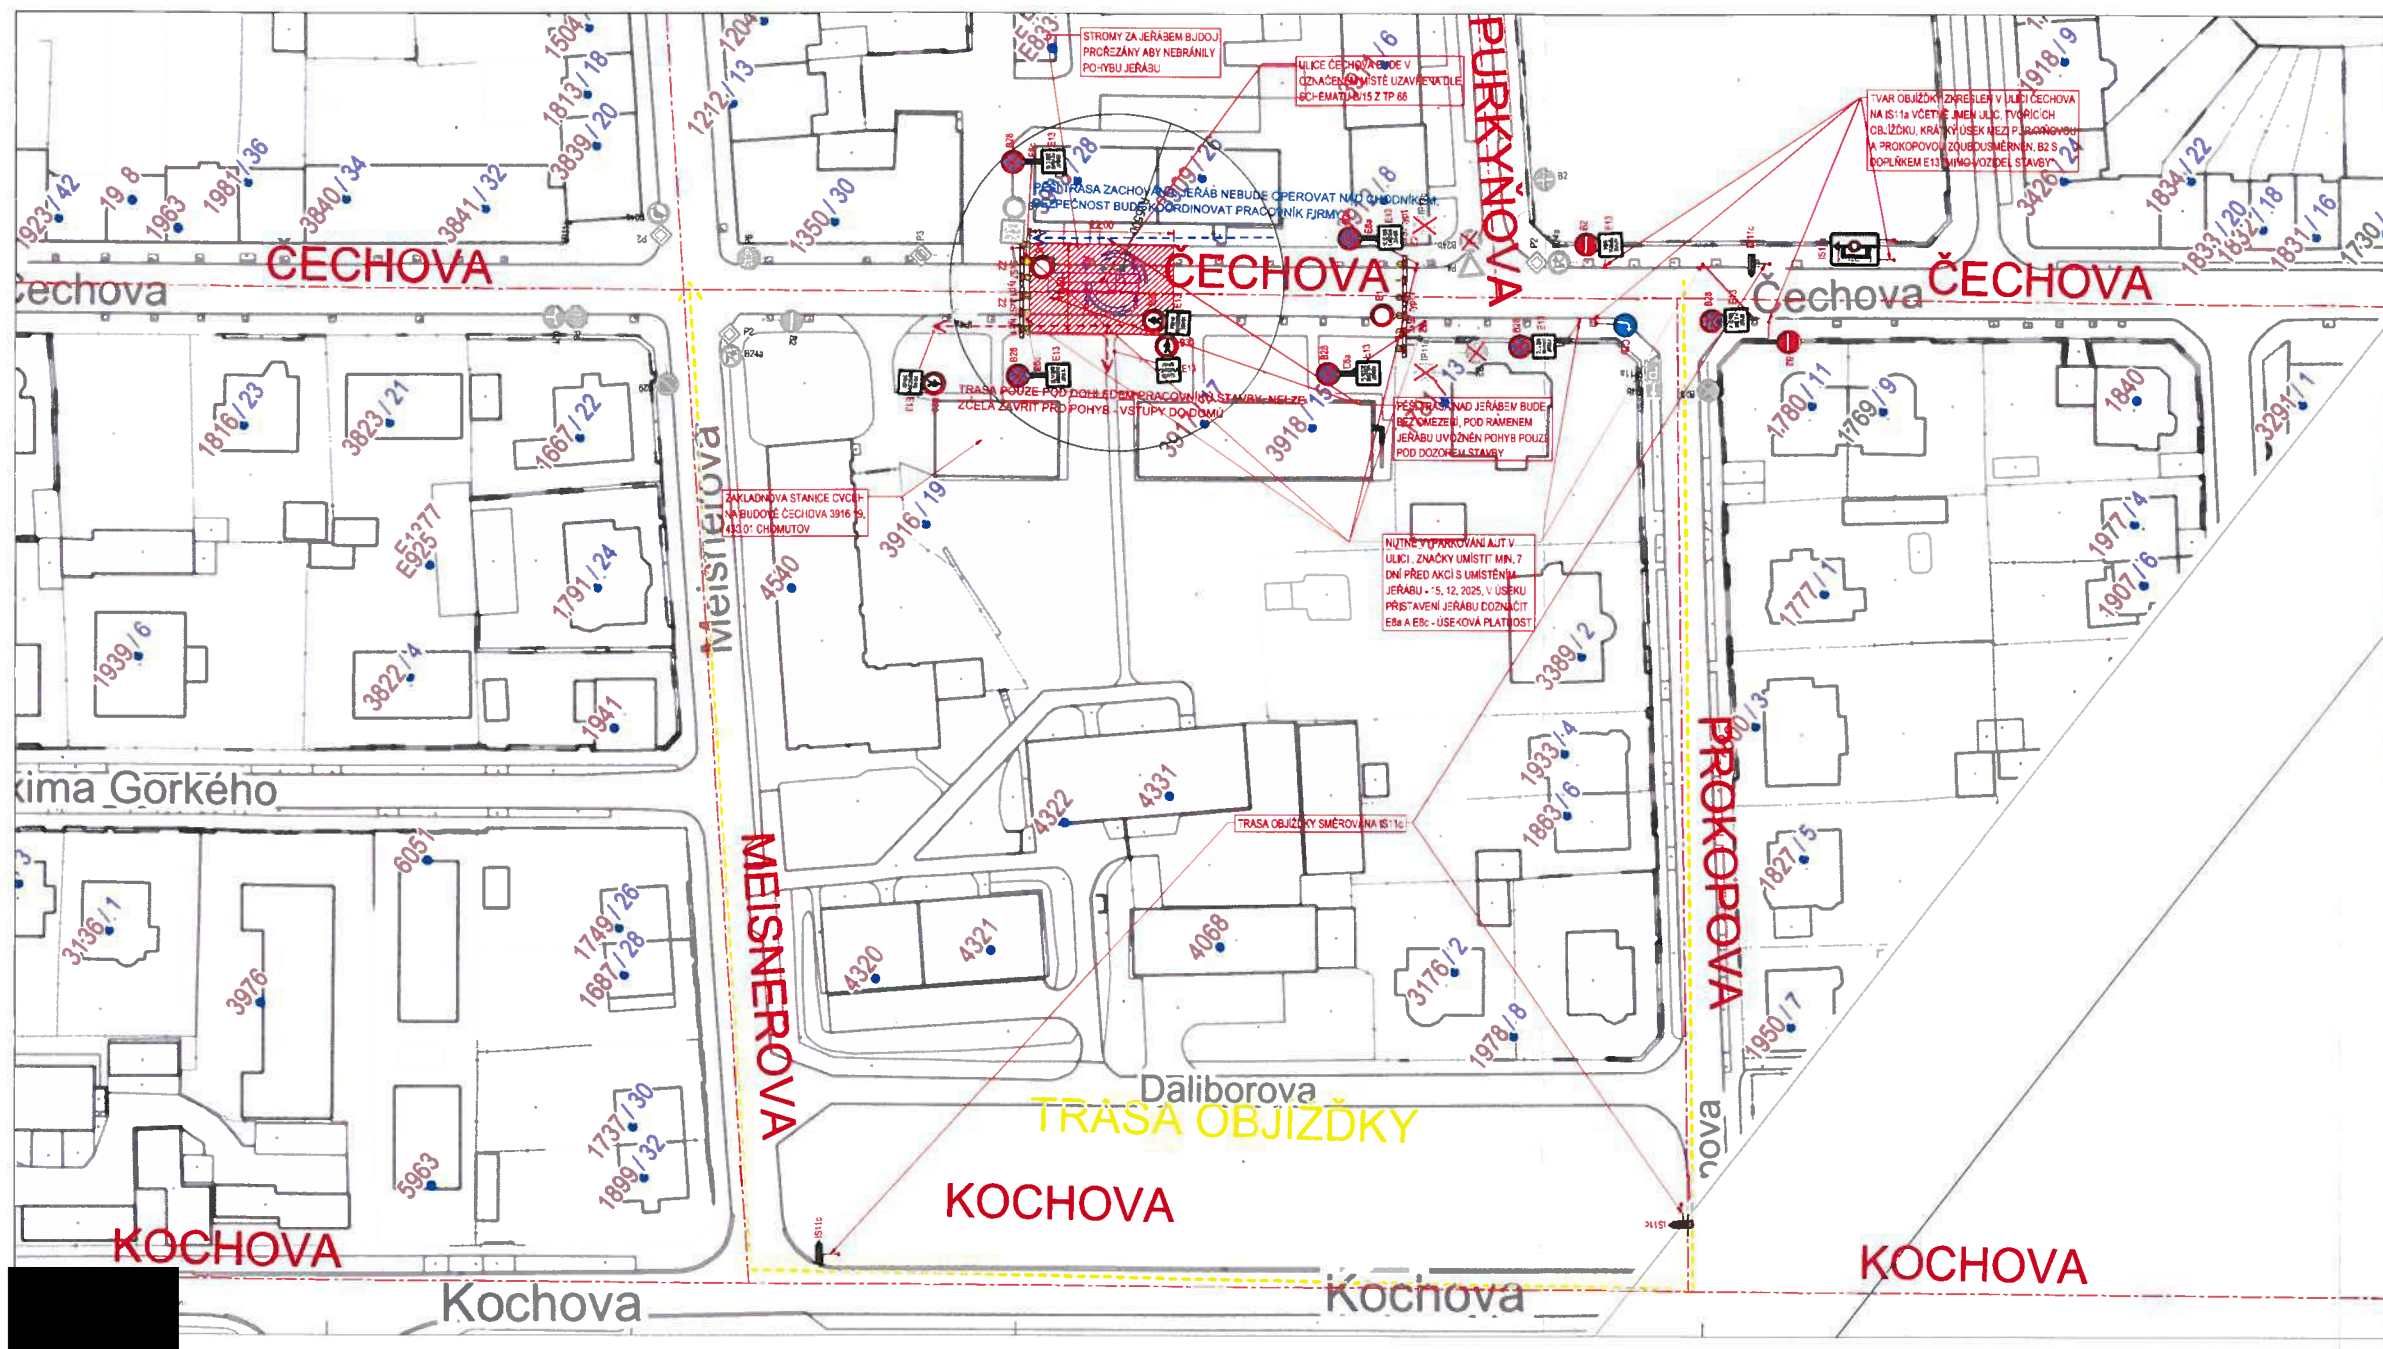

STROMY U Č. P. 3908/28 NUTNO PROŘEZAT ABY NEBRÁNILY POHYBU JERÁBU

LEGENDA

STÁVAJÍCÍ STAV: KATASTRÁLNÍ MAPA, STÁVAJÍCÍ DZ

NOVÝ STAV: NAVRŽENÉ DOČASNÉ DZ, OSY ULIC, PĚŠÍ TRASY BEZ OMEZENÍ, PĚŠÍ TRASA POD DOHLED STAVBY, TRASA OBJÍZDKY

POZN:

- STÁVAJÍCÍ ZNAČKY, KTERÉ NEMAJÍ NA DIO VLV, NEJSOU ZAKRESLENY
- ULICE ČECHOVA BUDE V ÚSEKU MEZI ULICEMI PROKOPOVA A PURKYŇOVA DOČASNĚ OBOUSMĚRNÁ, DOPRAVNÍ ZNAČENÍ V ROZPORU S TÍMTO BUDE ZAKRYTO, MÍSTO PŘÍSTAVENÍ JERÁBU BUDE ZNAČENO DLE SCHÉMATU B/15 Z TP 86, ZNAČKY Z2 + B1, SVĚTLA NENÍ NUTNO UMÍSTOVAT, POKUD NEBUDE TŘEBA PRÁCE PROVÁDĚT V NOCI (NEPŘEDPOKLADÁ SE)
- ZNAČKY B28 NUTNO UMÍSTIT 7 DNÍ PŘED AKCÍ
- JERÁB NEMŮŽE BÝT UMÍSTĚN POUZE NA ZELENÍ, JELIKOŽ HMOTNOST JERÁBU TO BEZ TRVÁLEHO POŠKOZENÍ PLOCHY NEUMOŽŇUJE, PŘÍPADNĚ BY VOZIDLO RISKovalo ZAPADNUTÍ, JERÁB BUDE STÁT NA VOZOVCE S PATKOVÁNÍM V MÍSTĚ CHODNÍKŮ, BUDE DOPLNĚNO PODŁOŽKAMI ABY NEDOŠLO K POŠKOZENÍ POVRCHU, STROMY ZA JERÁBEM BUDOU PROŘEZÁNY ABY NEBRÁNILY POHYBU JERÁBU, STROMY NEBUDOU KÁCENY
- VÝŠKOVÝ SYSTÉM B.P.V.

SOUŘADNICOVÝ SYSTÉM JTSK

REVIZE	OBŠAH	VYPRACOVÁNÍ	PIŘE
ZPRACOVÁNÍ	SJM TELEFONNÍ AKCE S P. 0	INVESTOR CETIN a.s.	PIŘE
HP	Číslo projektu 33642	FORMÁT A3 - DIN A4	VERZE 1: 507
AUTOREKCE	Stupeň DIO	DIO	DATA 03.11.2025
VYPRACOVÁNÍ	OBŠAH VÝPISU		ČÍSLO PRÁCE

AKCE: CYCLO - DIO pro úpravu ulice v ul. Čechova
Čechova 2910/1, 430 01 Chomutov
v. J. Chomutov 60248

SITUACE DIO

Magistrát města Chomutova
Stanovení MÚP/PÚP
Č.j.: MMCH / 207858/2025/Ry
Dne: 20. 11. 2025
Podpis: [Signature]