


PŘECHODNÉ DZ



- Doprvní značení IP 22 s textem "OD 14.11.2025 DO 15.11.2025 MIMO VOZIDLA S POVOLENÍM POŘADATELE KONCERT RYBIČKY 48"
- DZ IP 22 bude osazeno v min. týdenním předstihu!
- DZ bude umístěno tak, aby nebránilo volnému průchodu, neomezovalo rozhled v křižovatkách, nebránilo volnému přístupu do objektů a nezakrývalo DZ!

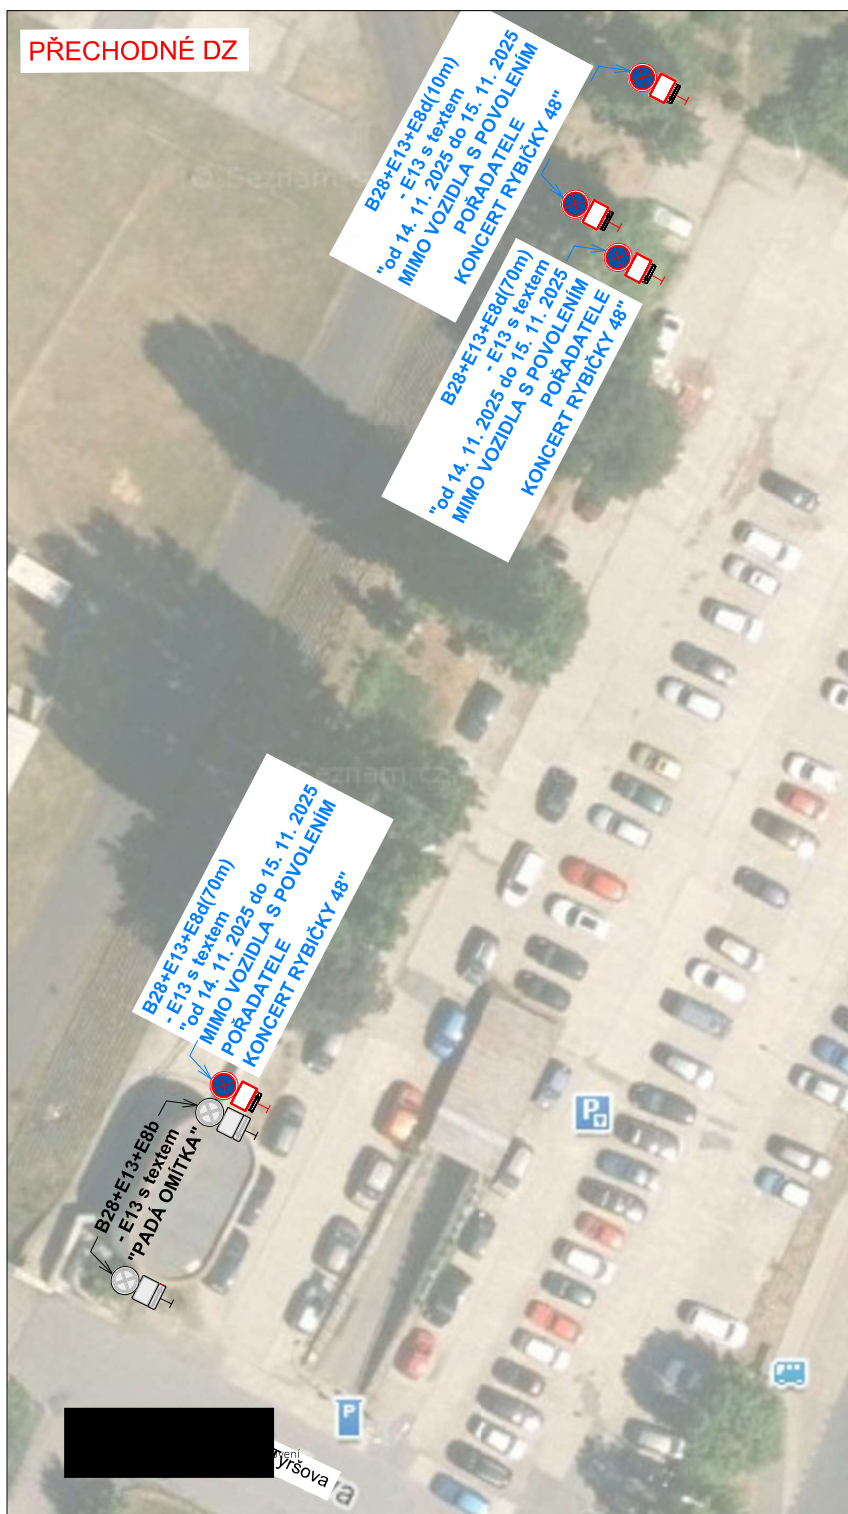

- Doprvní značení B28+E13+E8d DZ E13 s textem "OD 14.11.2025 DO 15.11.2025 MIMO VOZIDLA S POVOLENÍM POŘADATELE KONCERT RYBIČKY 48"
- DZ IP 22 bude osazeno v min. týdenním předstihu!



- Doprvní značení B1+E13+Z2 DZ E13 s textem "MIMO VOZIDLA S POVOLENÍM POŘADATELE"

Legenda obrýsy, hranice:

- Stávající polohopis
- IP19 Stávající doprvní značení
- A15 Přechodné doprvní značení
- B28 Přechodné doprvní značení osazené v min. týdenním předstihu
- Oplocení

Poznámky:

- Jakékoli nesrovnalosti konzultovat s projektantem!!!
- Veškerá pracovní místa na komunikaci budou označena dle TP 66, případně TP 65 a TP 133!!!

Název akce: Big bit Tour Rybičky 48 - Chomutov			
Pořadatel: R48 Agency, s.r.o.			
Výkres: Přechodné DZ	Měřítko: -	Č. výkresu: 02	Datum: 10/2025