




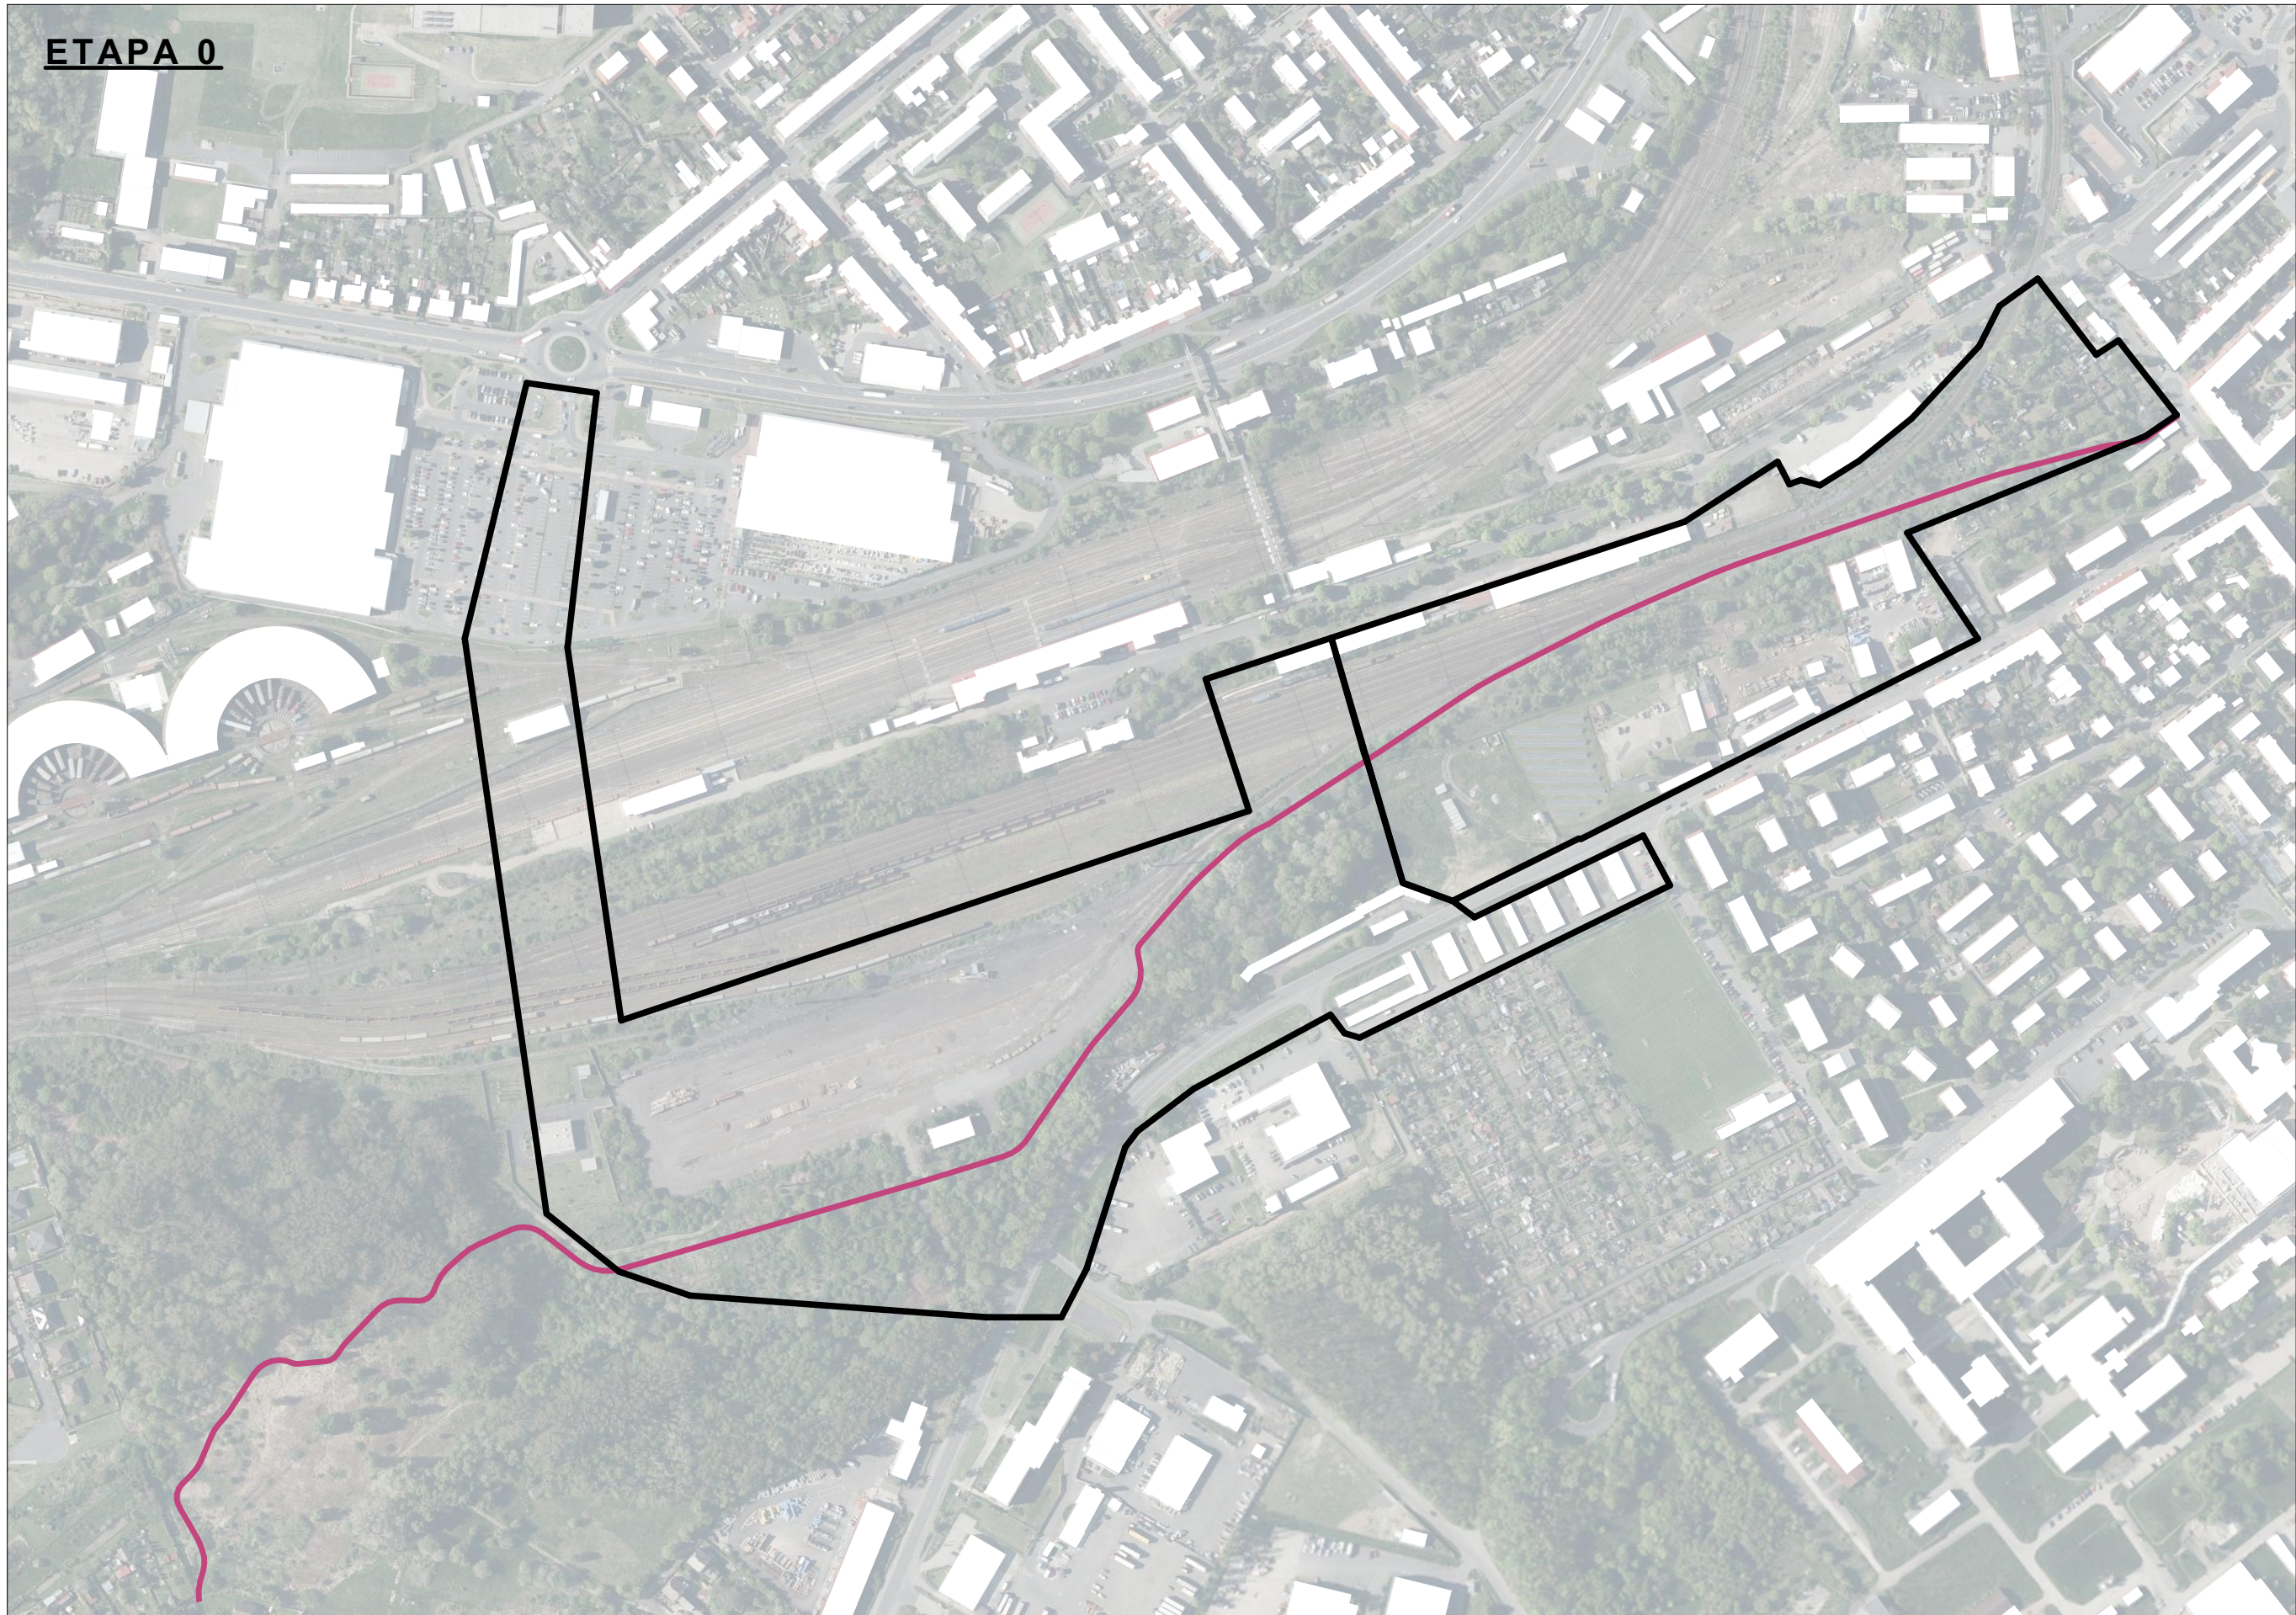


Cyklostezka Chomutov - Spořice

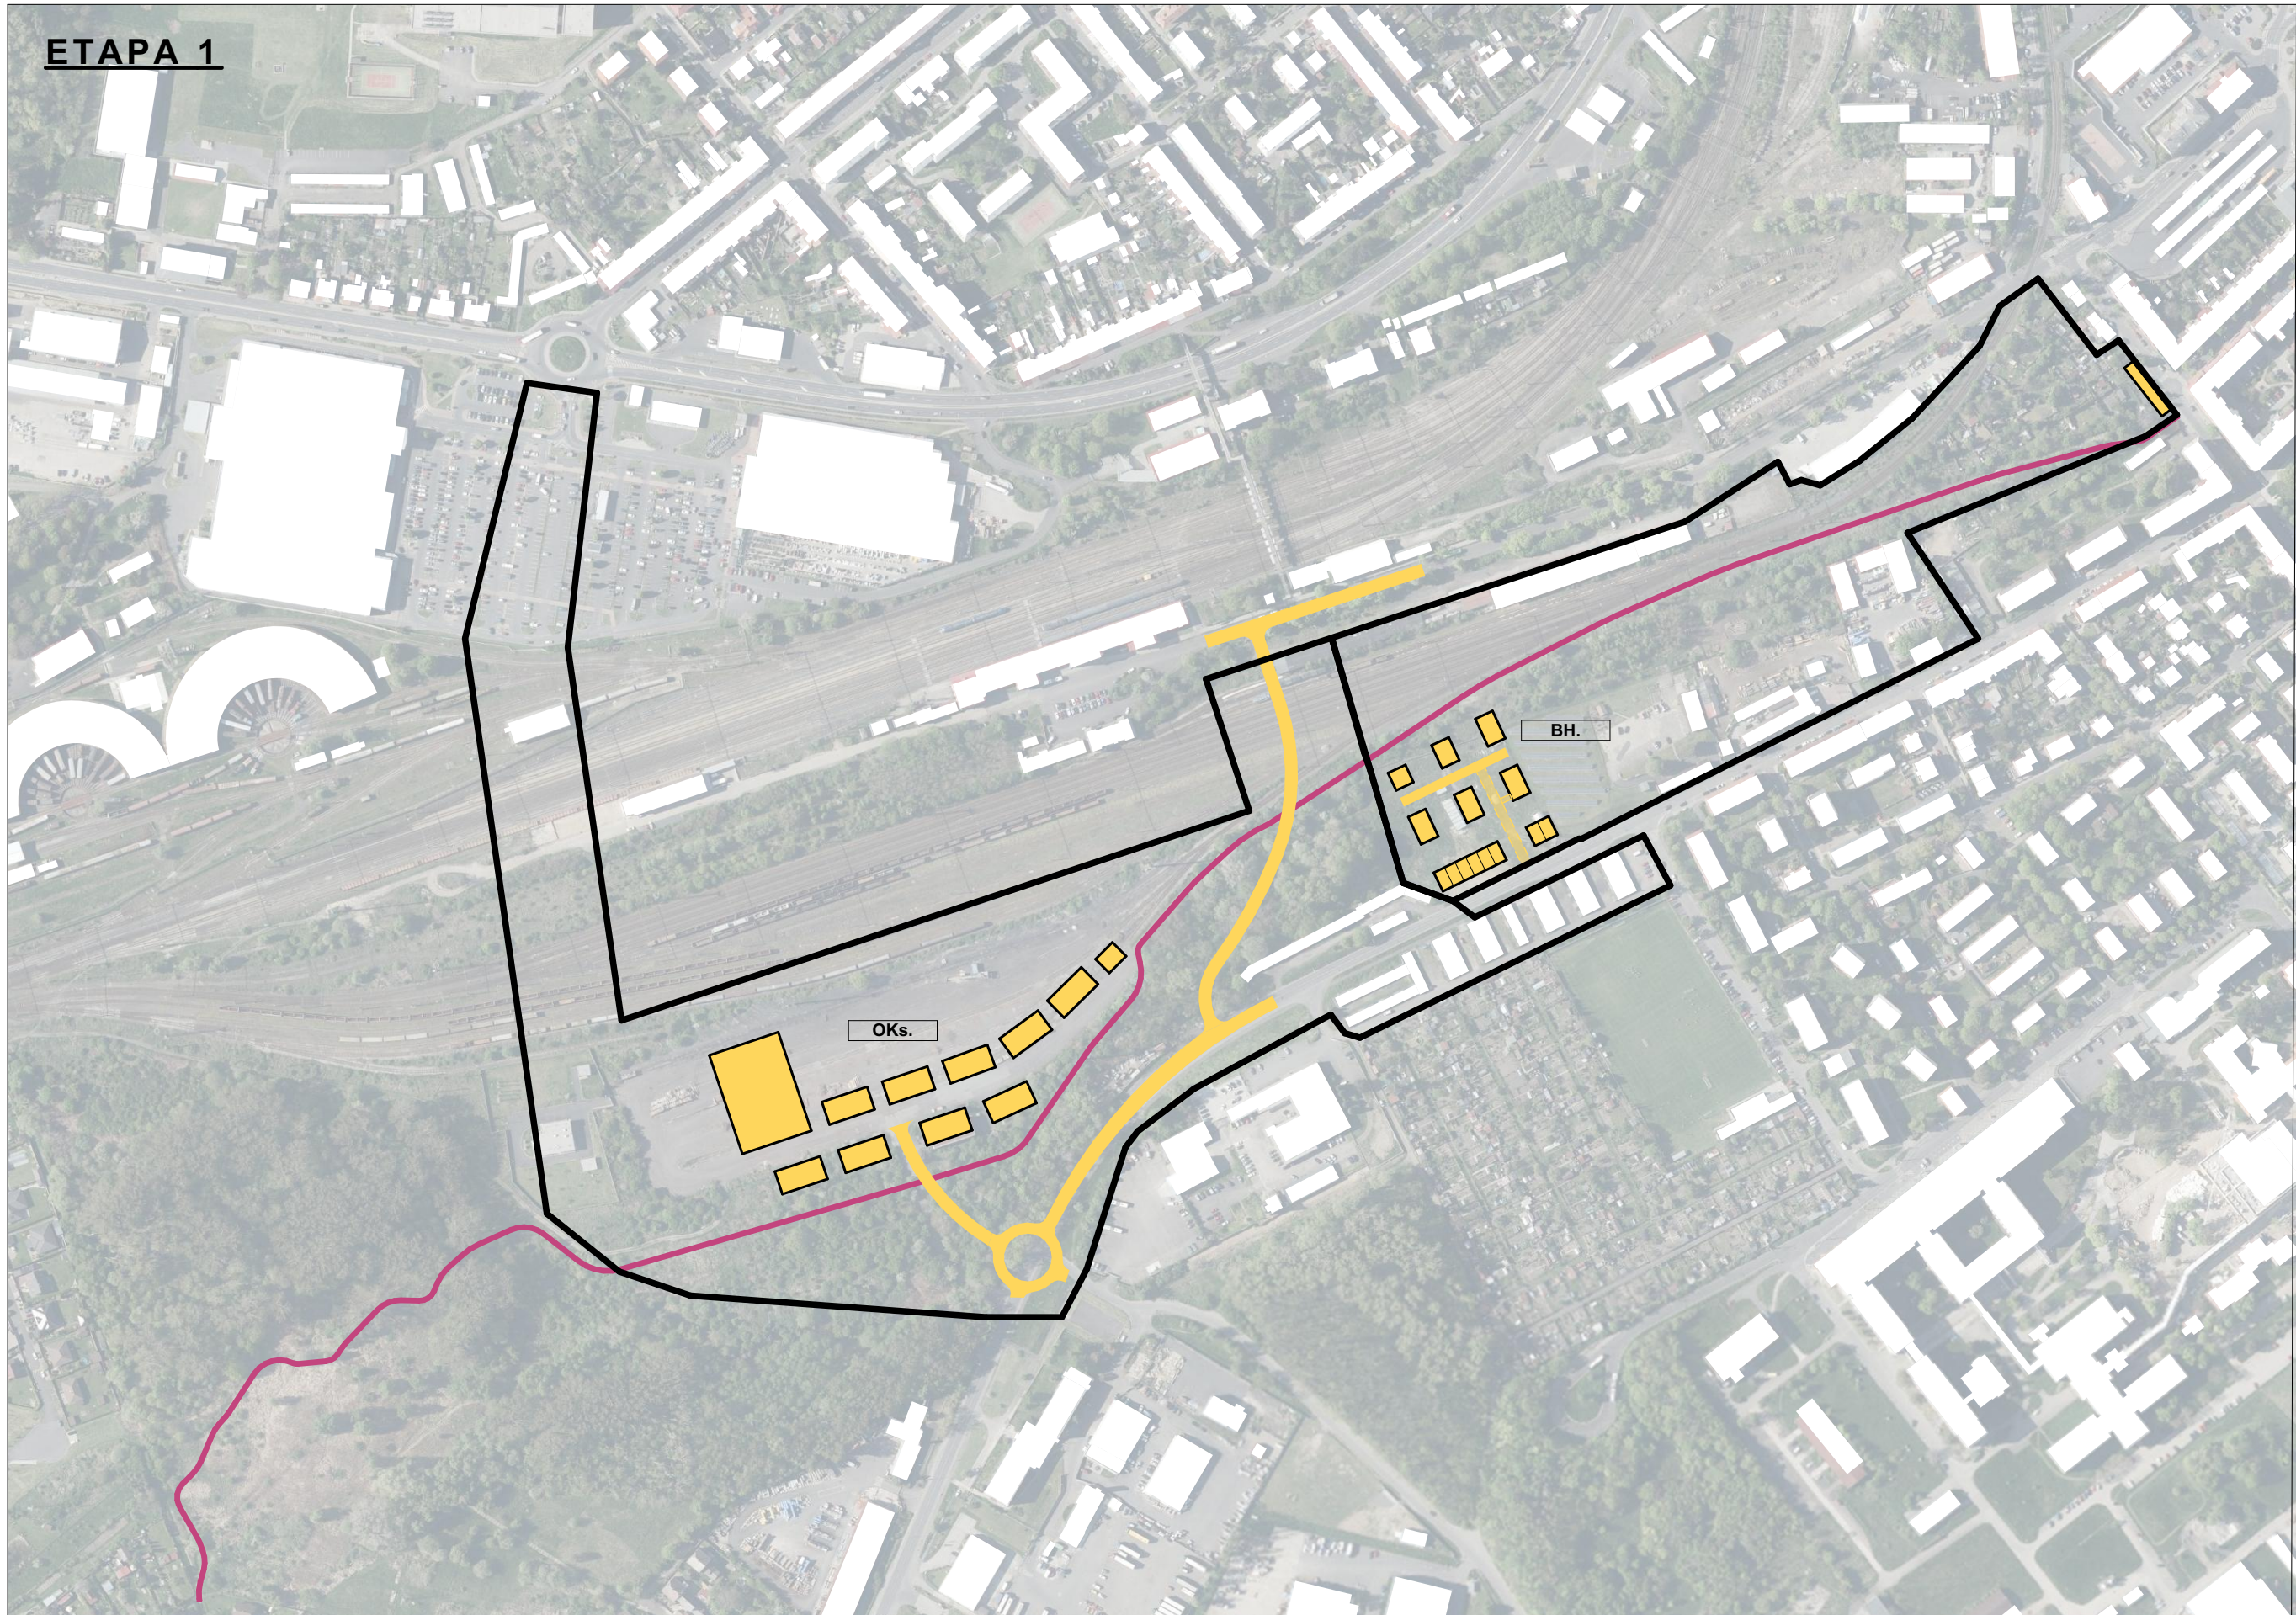


Okružní křižovatka Spořická
Propojení do ulice Nádražní
Výstavba OKs.
Výstavba BH v ulici Spořická - západní část
Dostavba proluk v ulici Rokycanova

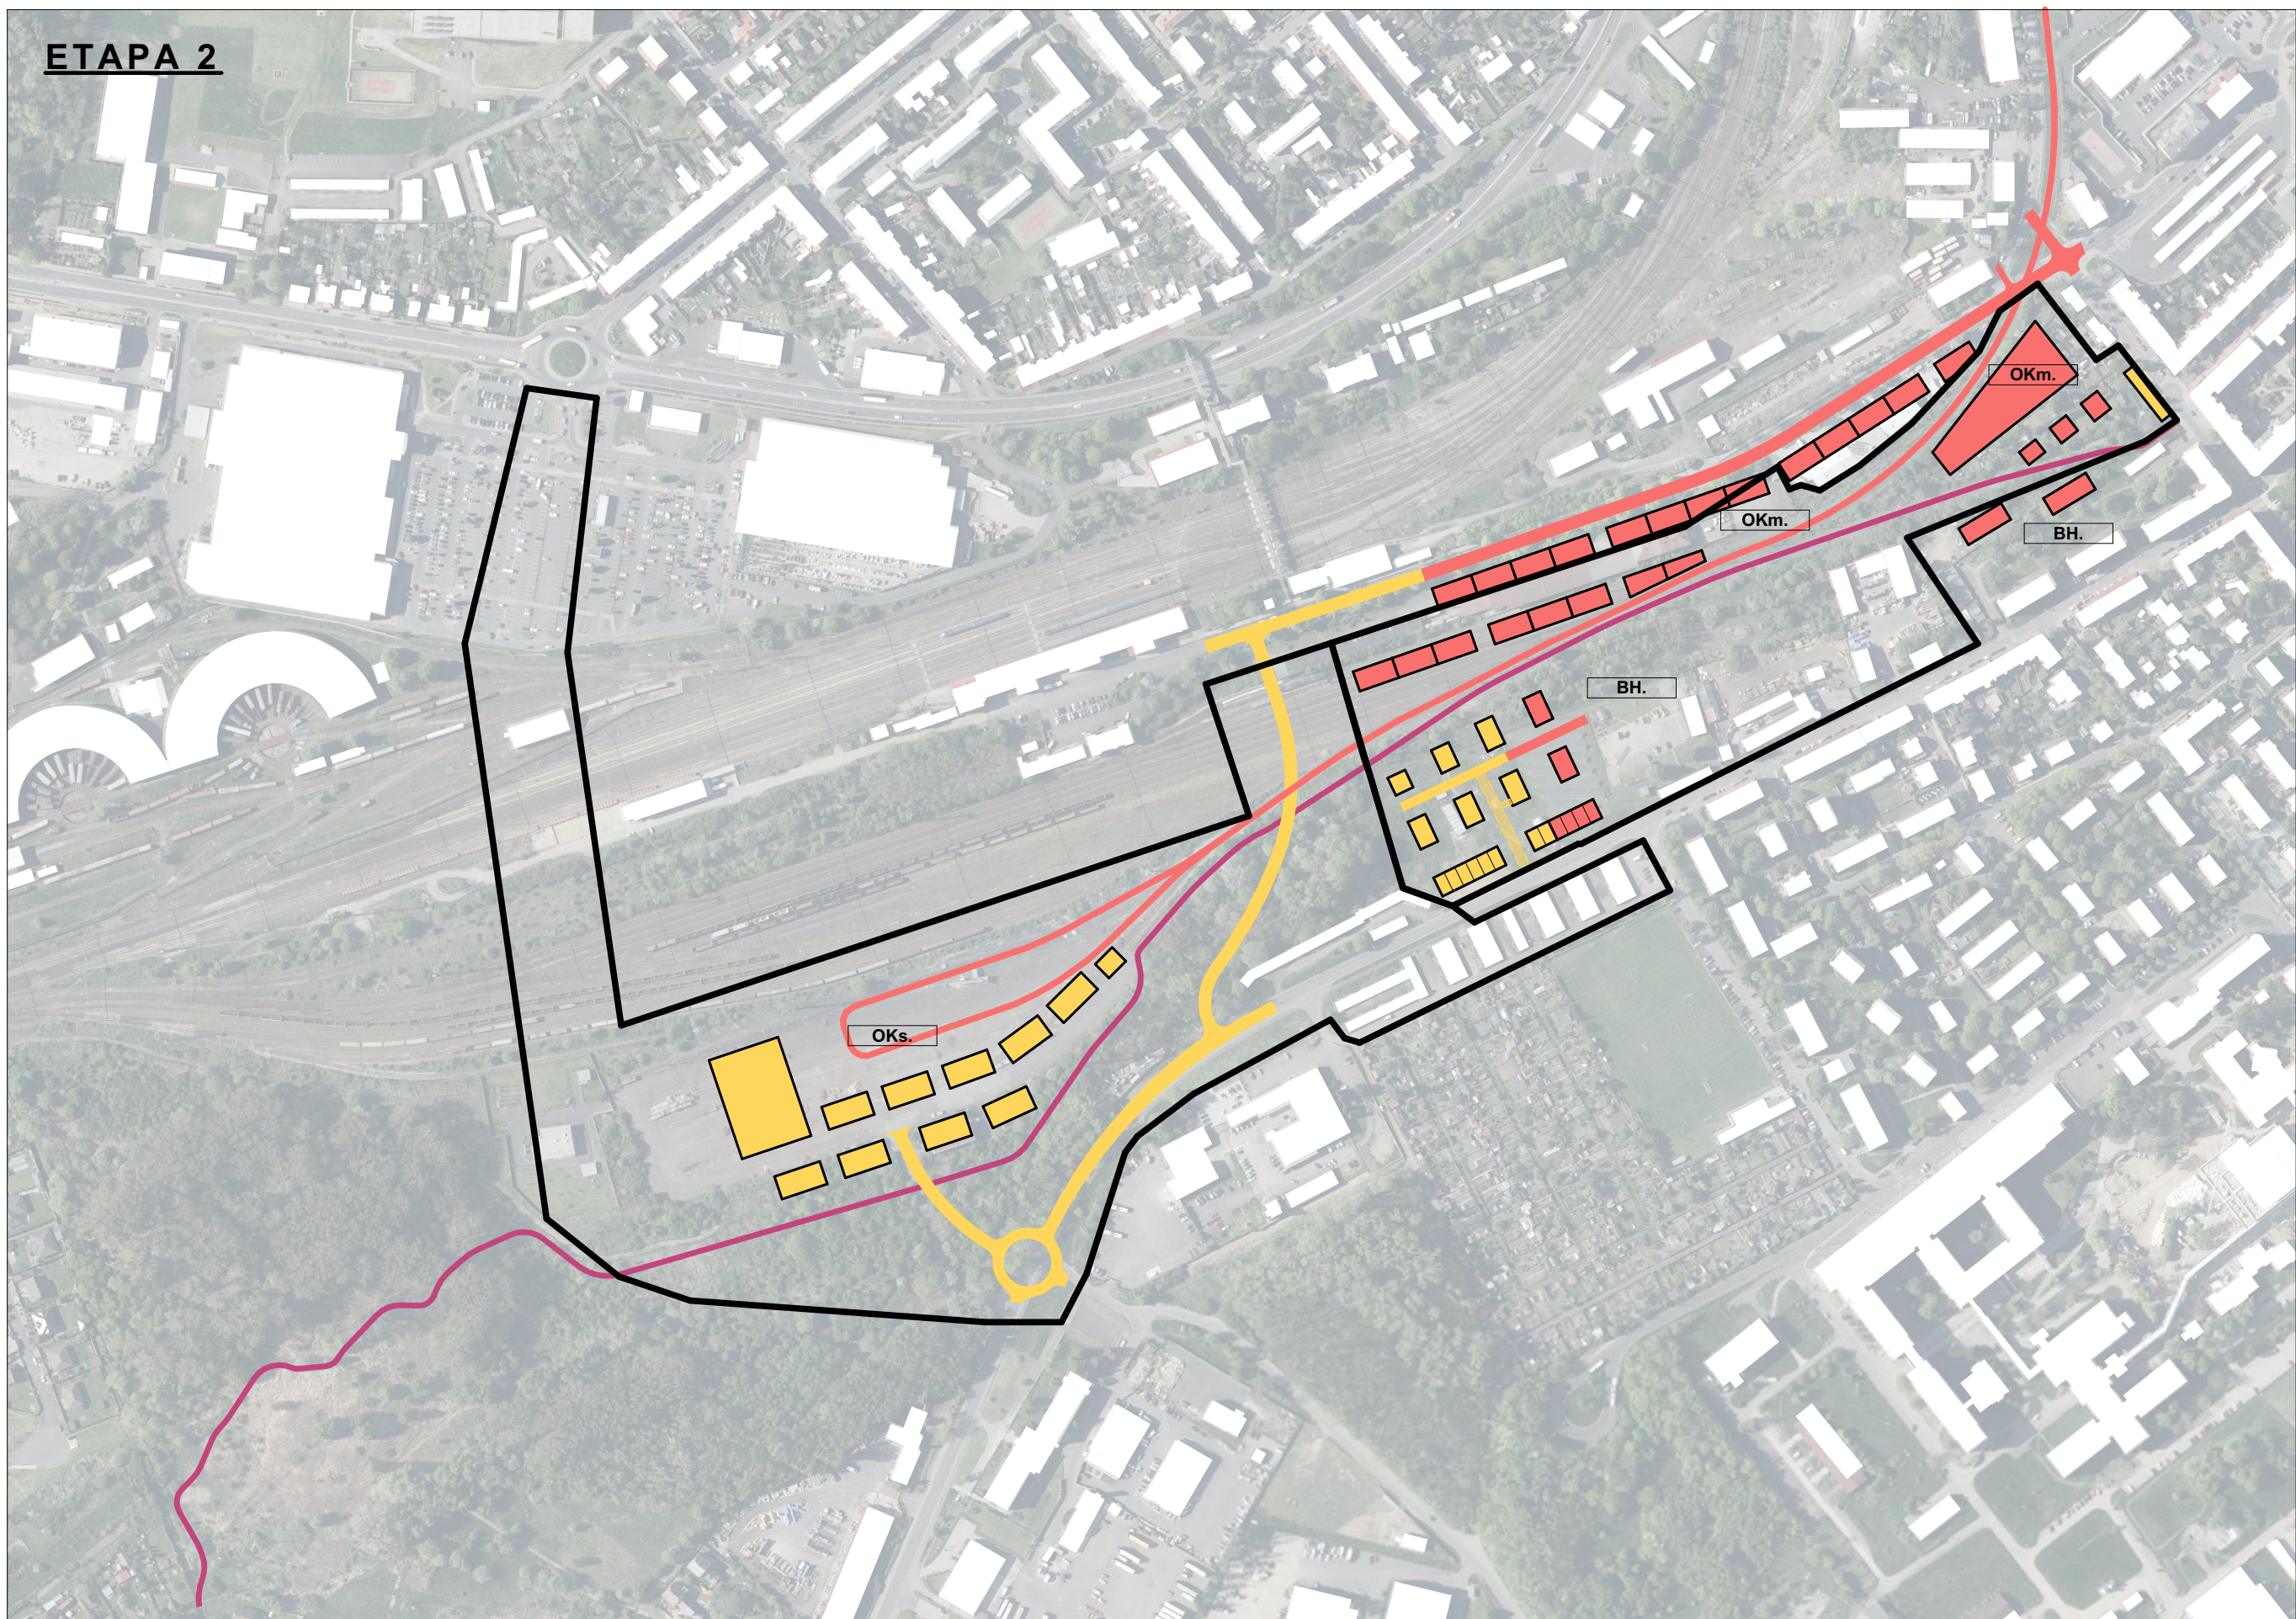

Cyklostezka v trase rušené vlečky
Výstavba OKm a BH v ulici Rokycanova
Výstavba OKm v ulici Nádražní
Výstavba BH v ulici Spořická – západní část

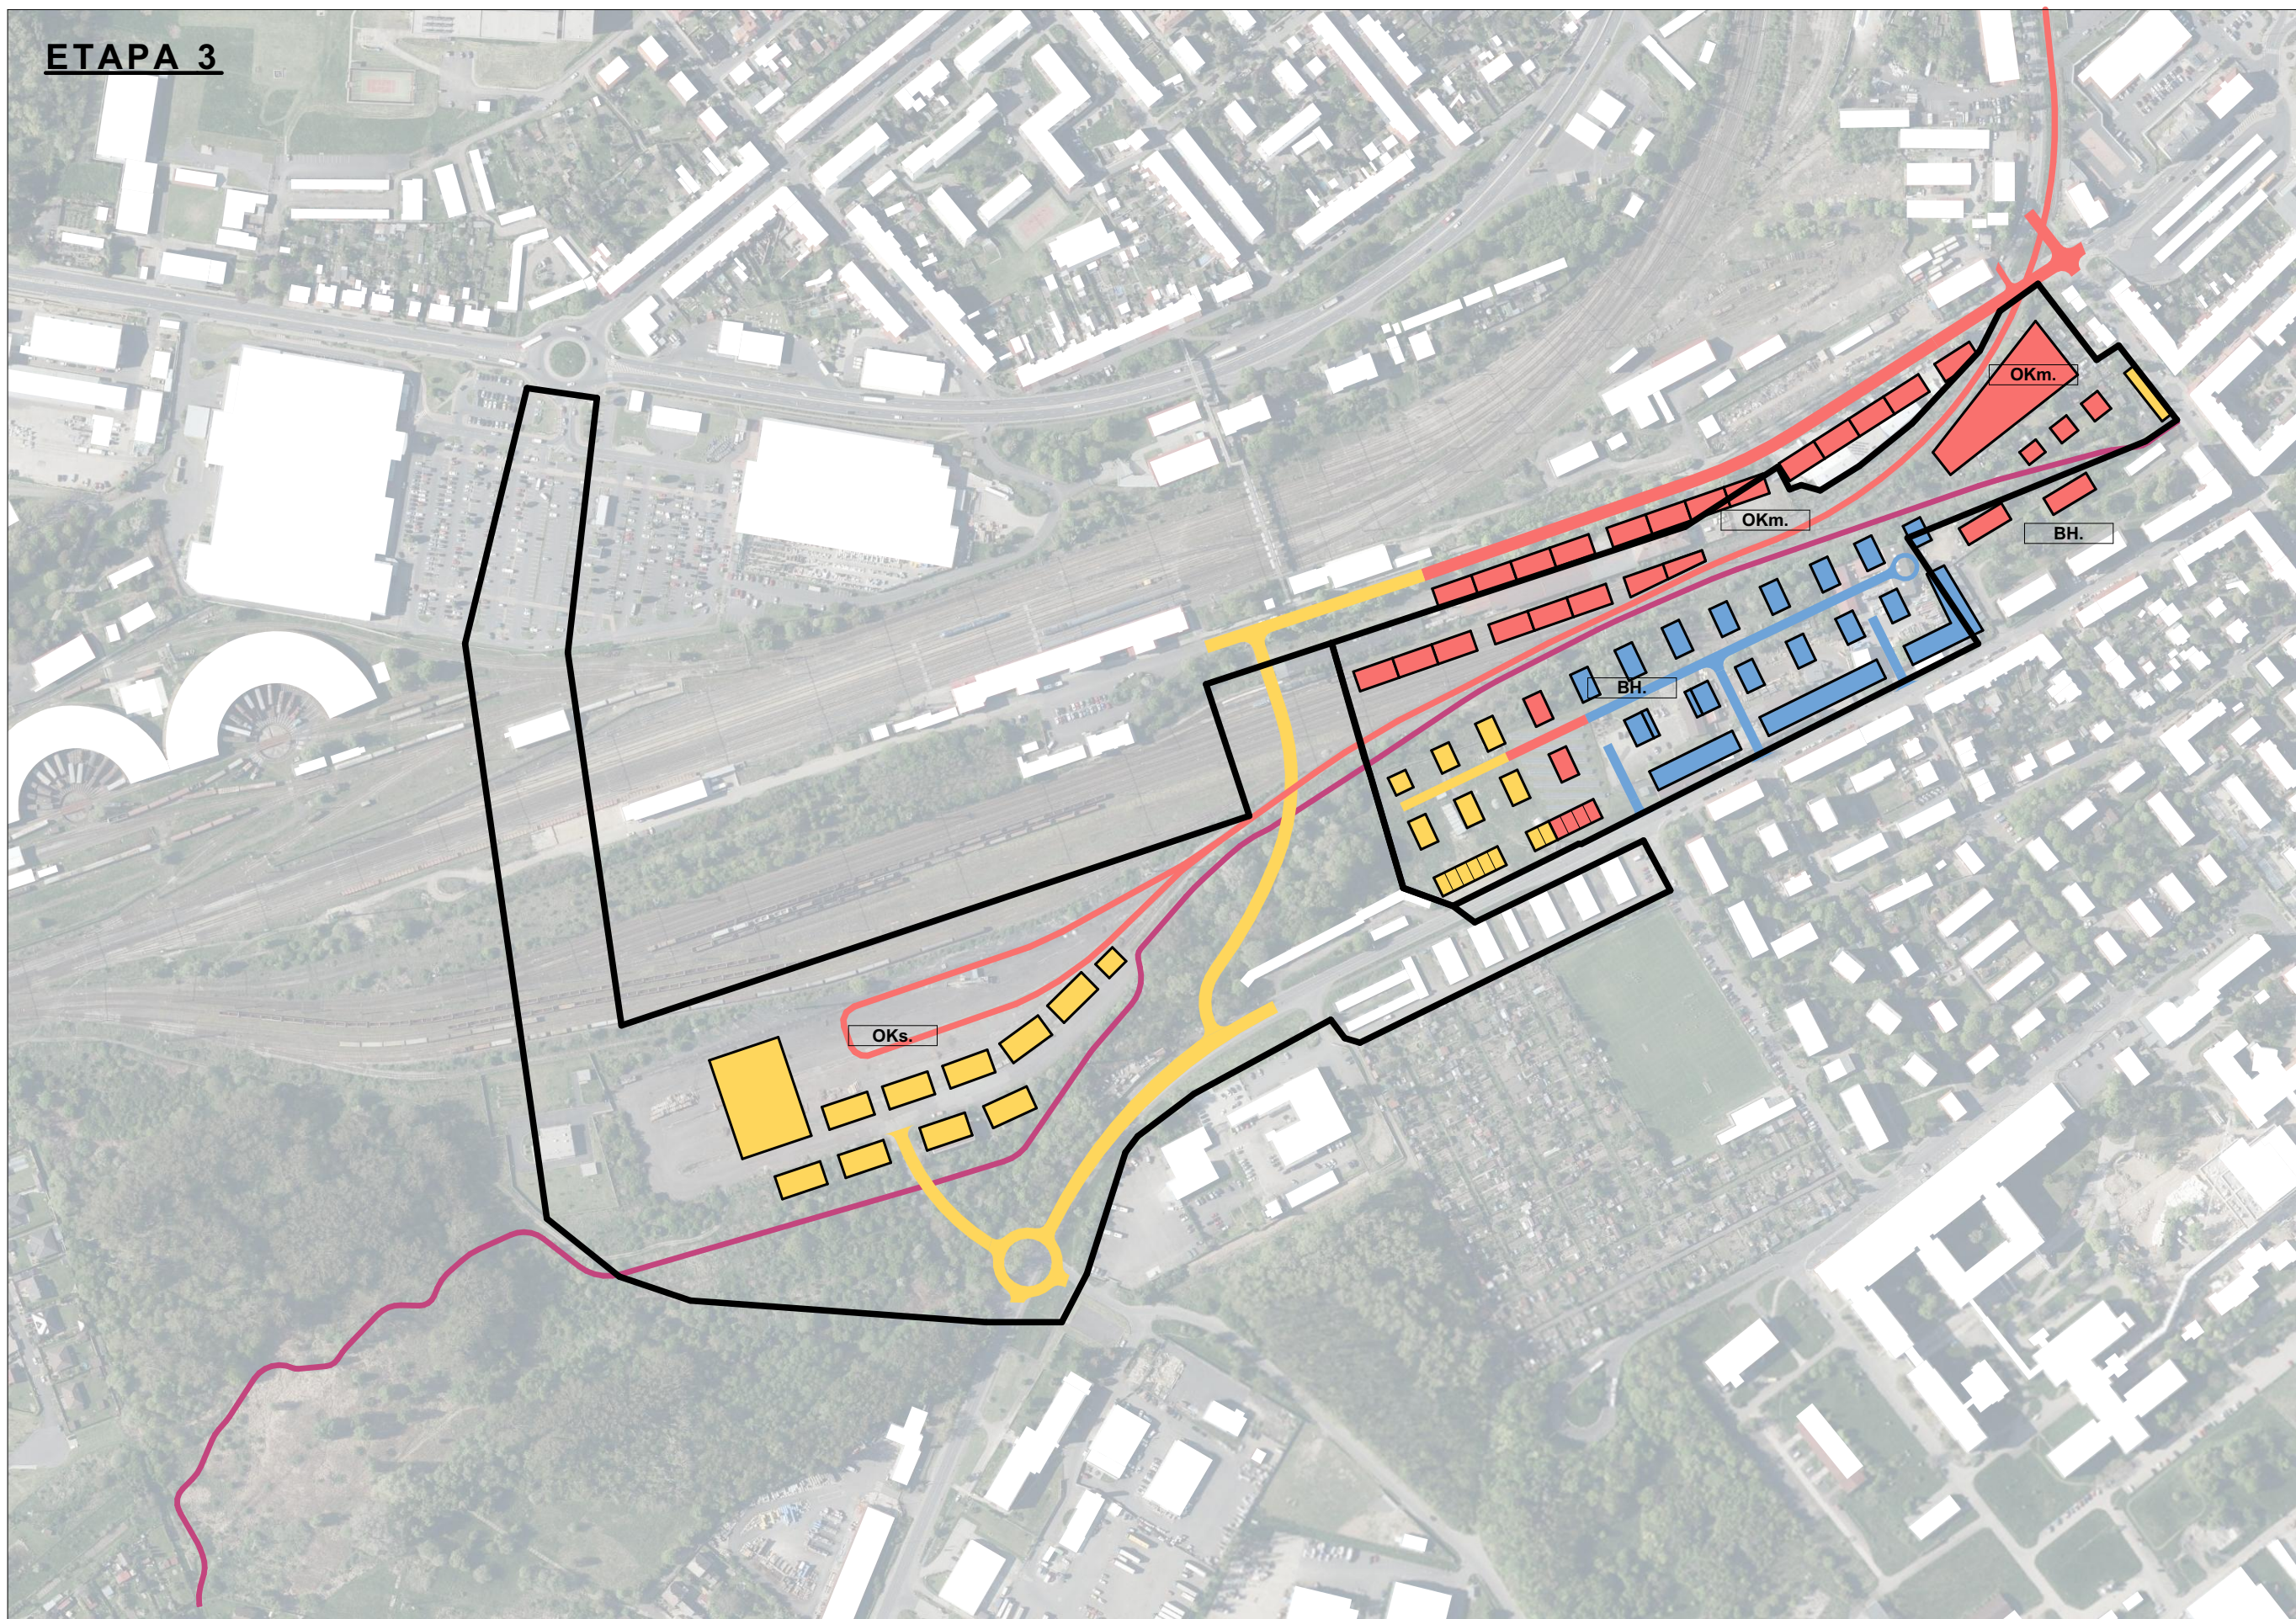

Výstavba BH v ulici Spořická – střední a východní část

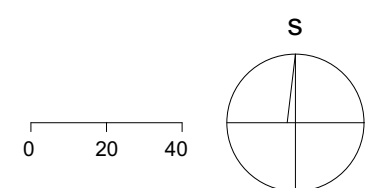

NÁZEV
ÚS 15 SPOŘICKÁ - NADRAŽNÍ, ZÁPAD

DATUM
07. 2025

STUPEŇ
ÚZEMNÍ STUDIE

PORIZOVATEL
MAGISTRÁT MĚSTA CHOMUTOVA
ODDĚL ROZVOJE A INVESTIC
ODDĚLENÍ ÚZEMNÍHO PLÁNOVÁNÍ

ZHOTOVITEL
ING. ARCH. VÁCLAV RUSŇÁK
HUSOVA 3288/59, 430 03 CHOMUTOV
721308472 | rusn@seznam.cz | IČ 88830411

ZODPOVĚDNÝ PROJEKTANT
ING. ARCH. VÁCLAV RUSŇÁK

Č. VÝKRESU
2.6

MĚŘÍTKO
1:4000

FORMÁT
841 x 610

VÝKRES
ETAPIZACE VÝSTAVBY