


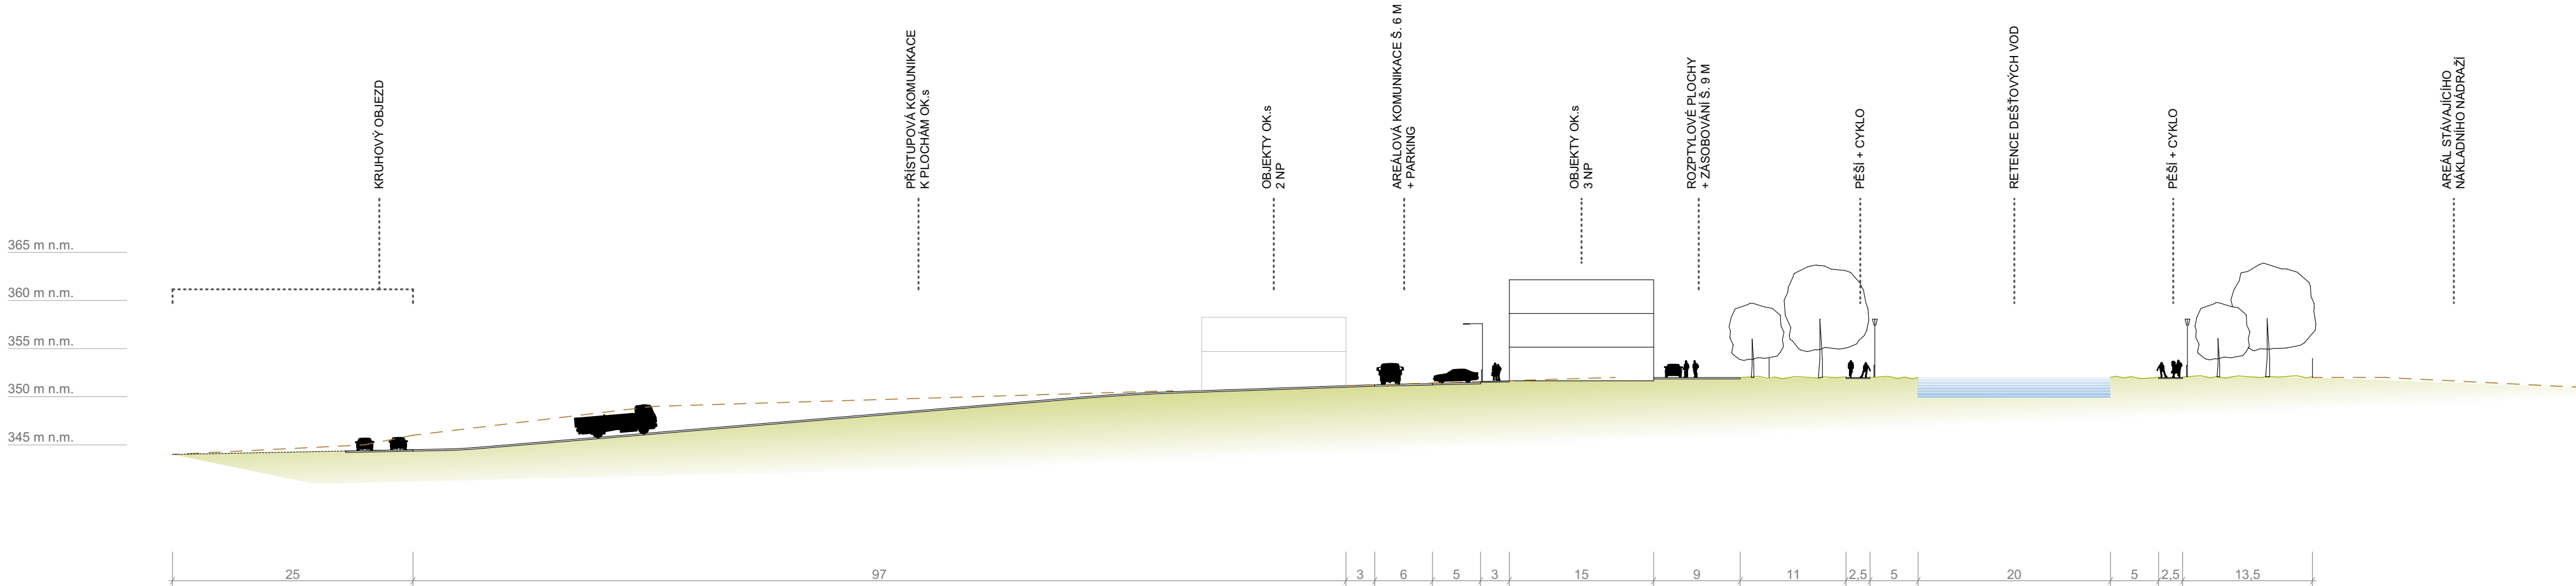

--- Původní terén
— Upravený terén



NÁZEV

ÚS 15 SPOŘICKÁ - NÁDRAŽNÍ, ZÁPAD

DATUM	STUPEŇ
07. 2025	ÚZEMNÍ STUDIE

POŘIZOVATEL

MAGISTRÁT MĚSTA CHOMUTOVA
ODBOR ROZVOJE A INVESTIC,
ODDĚLENÍ ÚZEMNÍHO PLÁNOVÁNÍ

ZHOTOVITEL

ING. ARCH. VÁCLAV RUSŇÁK
HUSOVA 3288/59, 430 03 CHOMUTOV
721308472 | rusn@seznam.cz | IČ 88830411

ZODPOVĚDNÝ PROJEKTANT

ING. ARCH. VÁCLAV RUSŇÁK

Č. VÝKRESU	MĚŘÍTKO	FORMÁT
2.7	1:500	610 x 297

VÝKRES

SCHEMATICKÝ ŘEZ ÚZEMÍM