




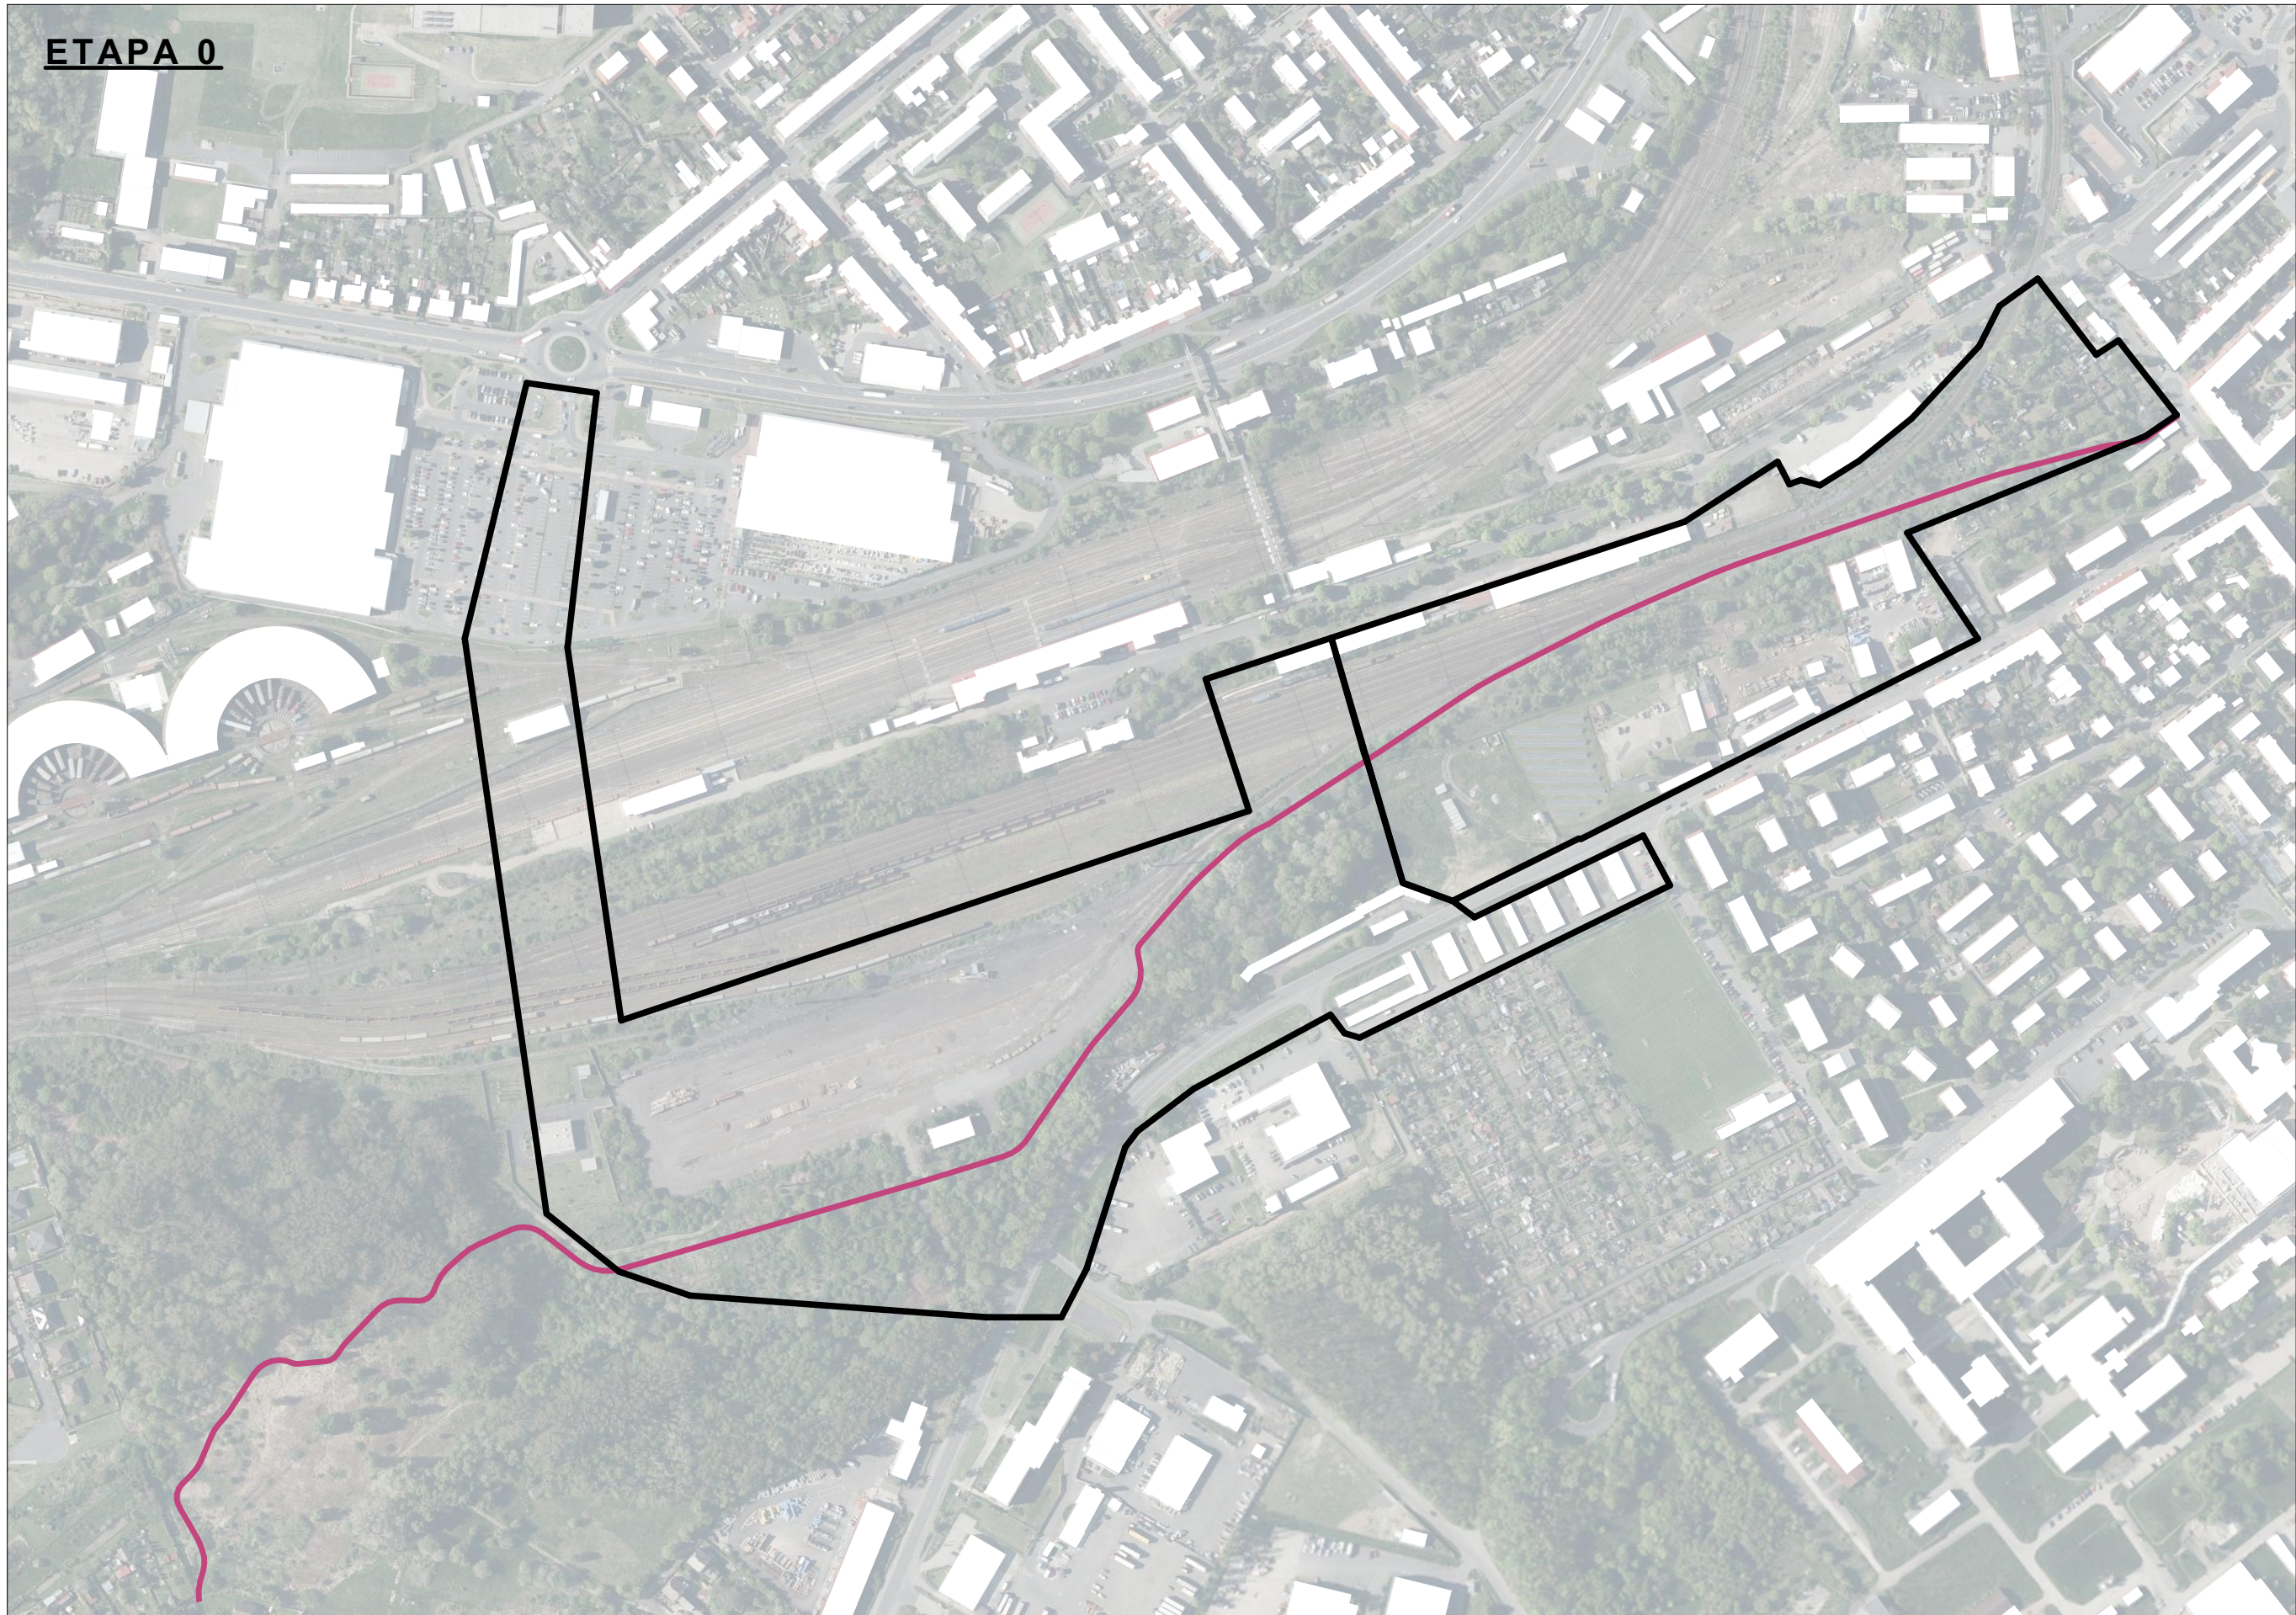


Cyklostezka Chomutov - Spolice

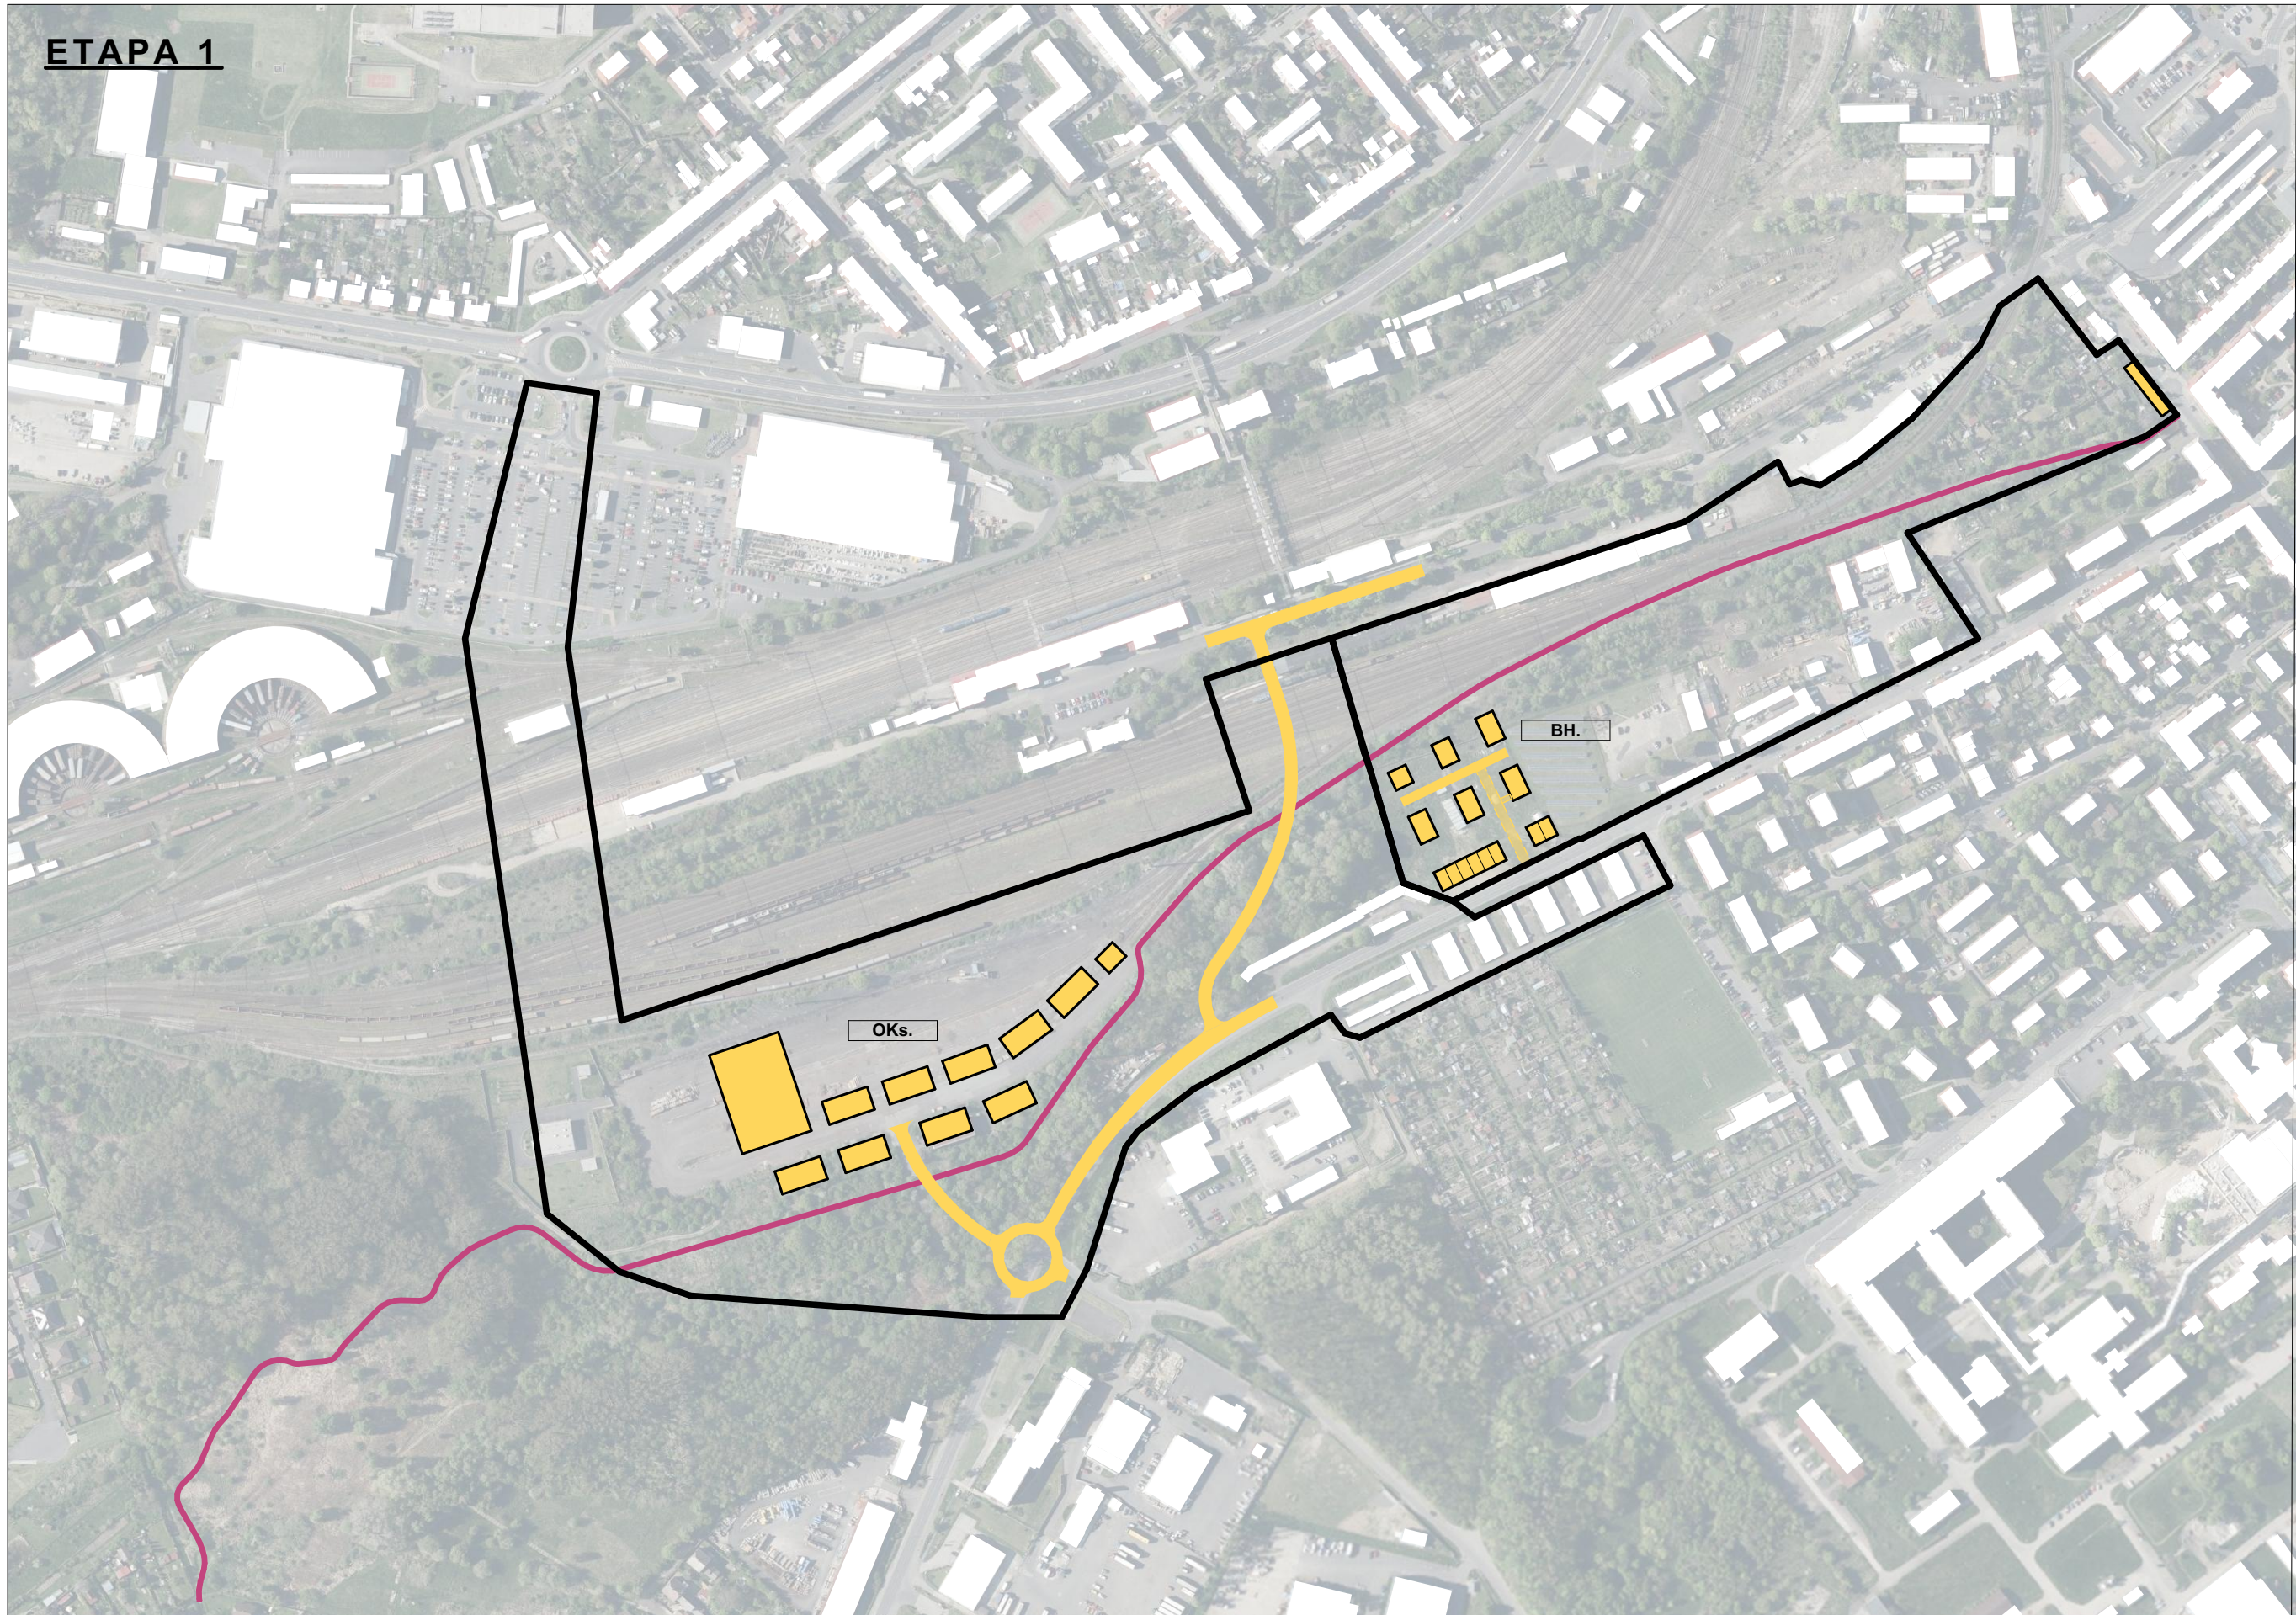


Okružní křižovatka Spořická
Propojení do ulice Nádražní
Výstavba OKs.
Výstavba BH v ulici Spořická - západní část
Dostavba proluk v ulici Rokycanova

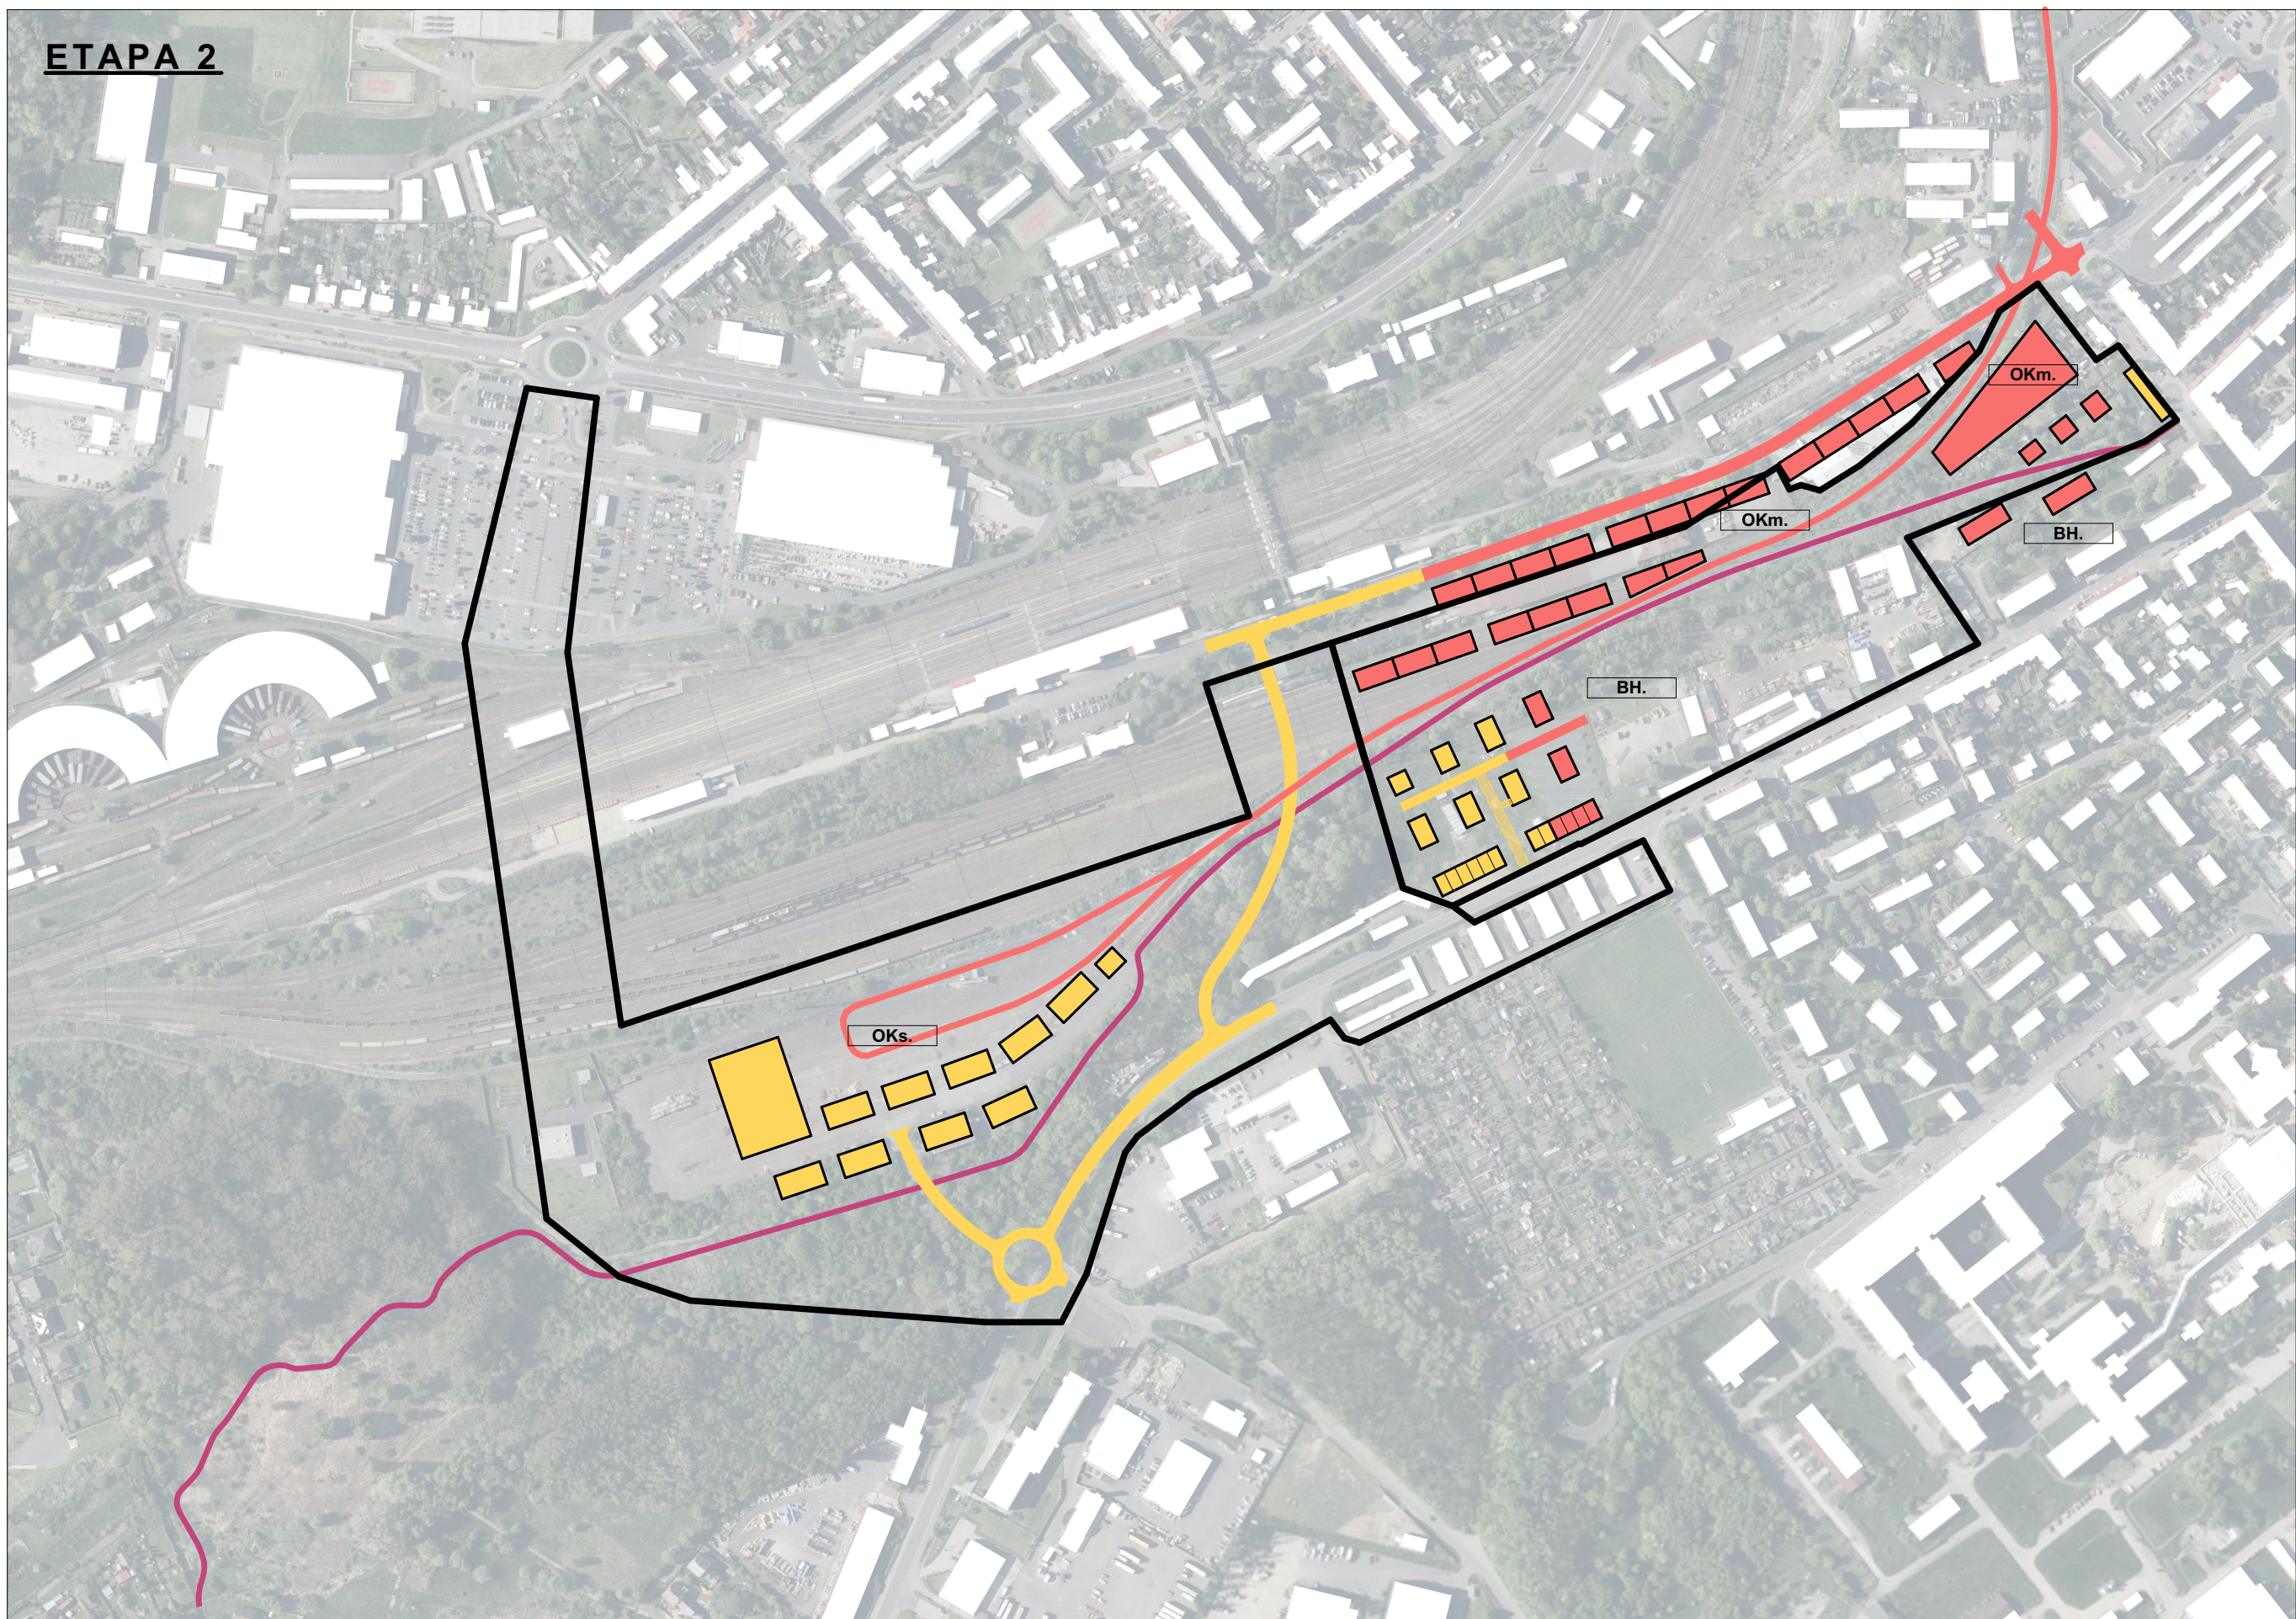

Cyklostezka v trase rušené vlečky
Výstavba OKm a BH v ulici Rokycanova
Výstavba OKm v ulici Nádražní
Výstavba BH v ulici Spořická - západní část

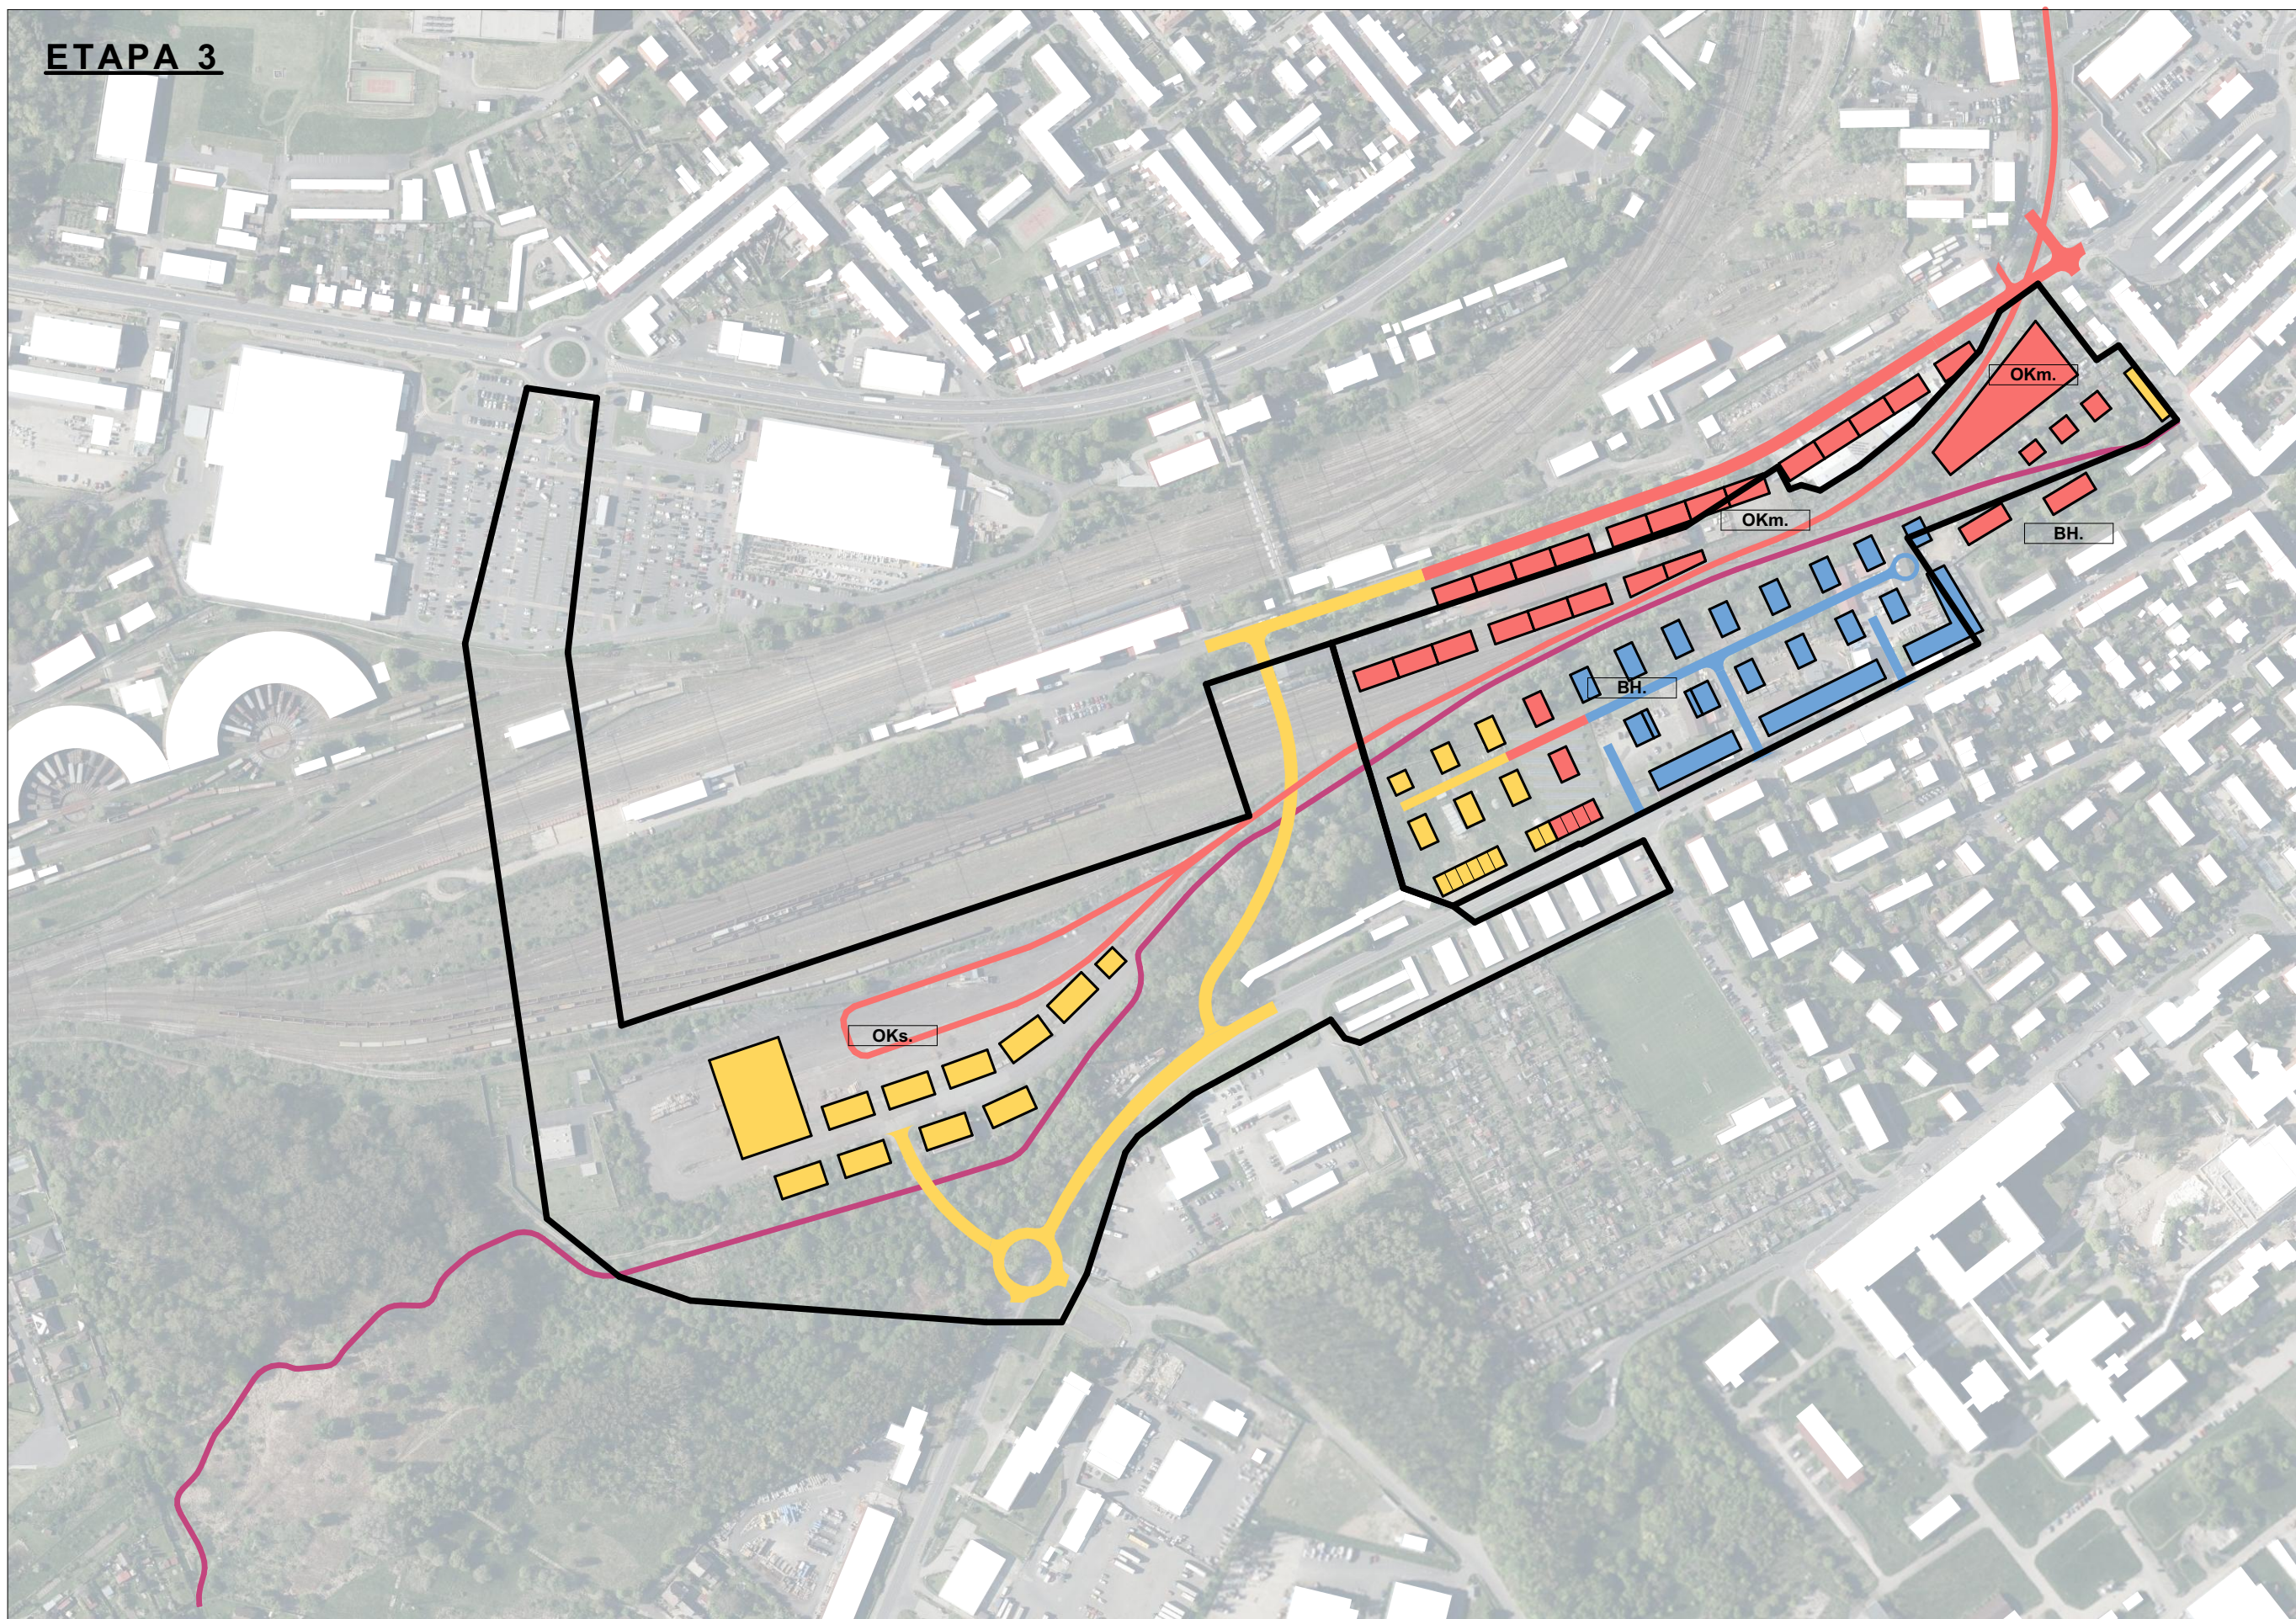

Výstavba BH v ulici Spořická - střední a východní část

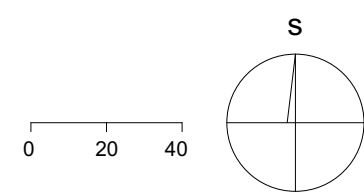

NÁZEV
ÚS 17 SPOŘICKÁ - NÁDRAŽNÍ,VÝVCHOD
DATUM
07. 2025
STUPEŇ
ÚZEMNÍ STUDIE
PORIZOVATEL
MAGISTRÁT MĚSTA CHOMUTOVA
ODBOR ROZVOJE A INVESTIC
ODDĚLENÍ ÚZEMNÍHO PLÁNOVÁNÍ
ZHOTOVITEL
ING. ARCH. VÁCLAV RUSŇÁK
HUSOVA 3288/59, 430 03 CHOMUTOV
721308472 | rusn@seznam.cz | IČ 88830411
ZODPOVĚDNÝ PROJEKTANT
ING. ARCH. VÁCLAV RUSŇÁK
Č. VÝKRESU
2.6
MĚRÍTKO
1:4000
FORMÁT
841 x 610
VÝKRES
ETAPIZACE VÝSTAVBY