


LEGENDA

- ZASTAVĚNÉ ÚZEMÍ vymezené k červenci 2025
- ZASTAVITELNÁ PLOCHA
- TRANSFORMAČNÍ PLOCHA
- ÚZEMNÍ REZERVA
- ETAPA I. (PLOCHA Z.S3)
- ETAPA II. (PLOCHA Z.S3)

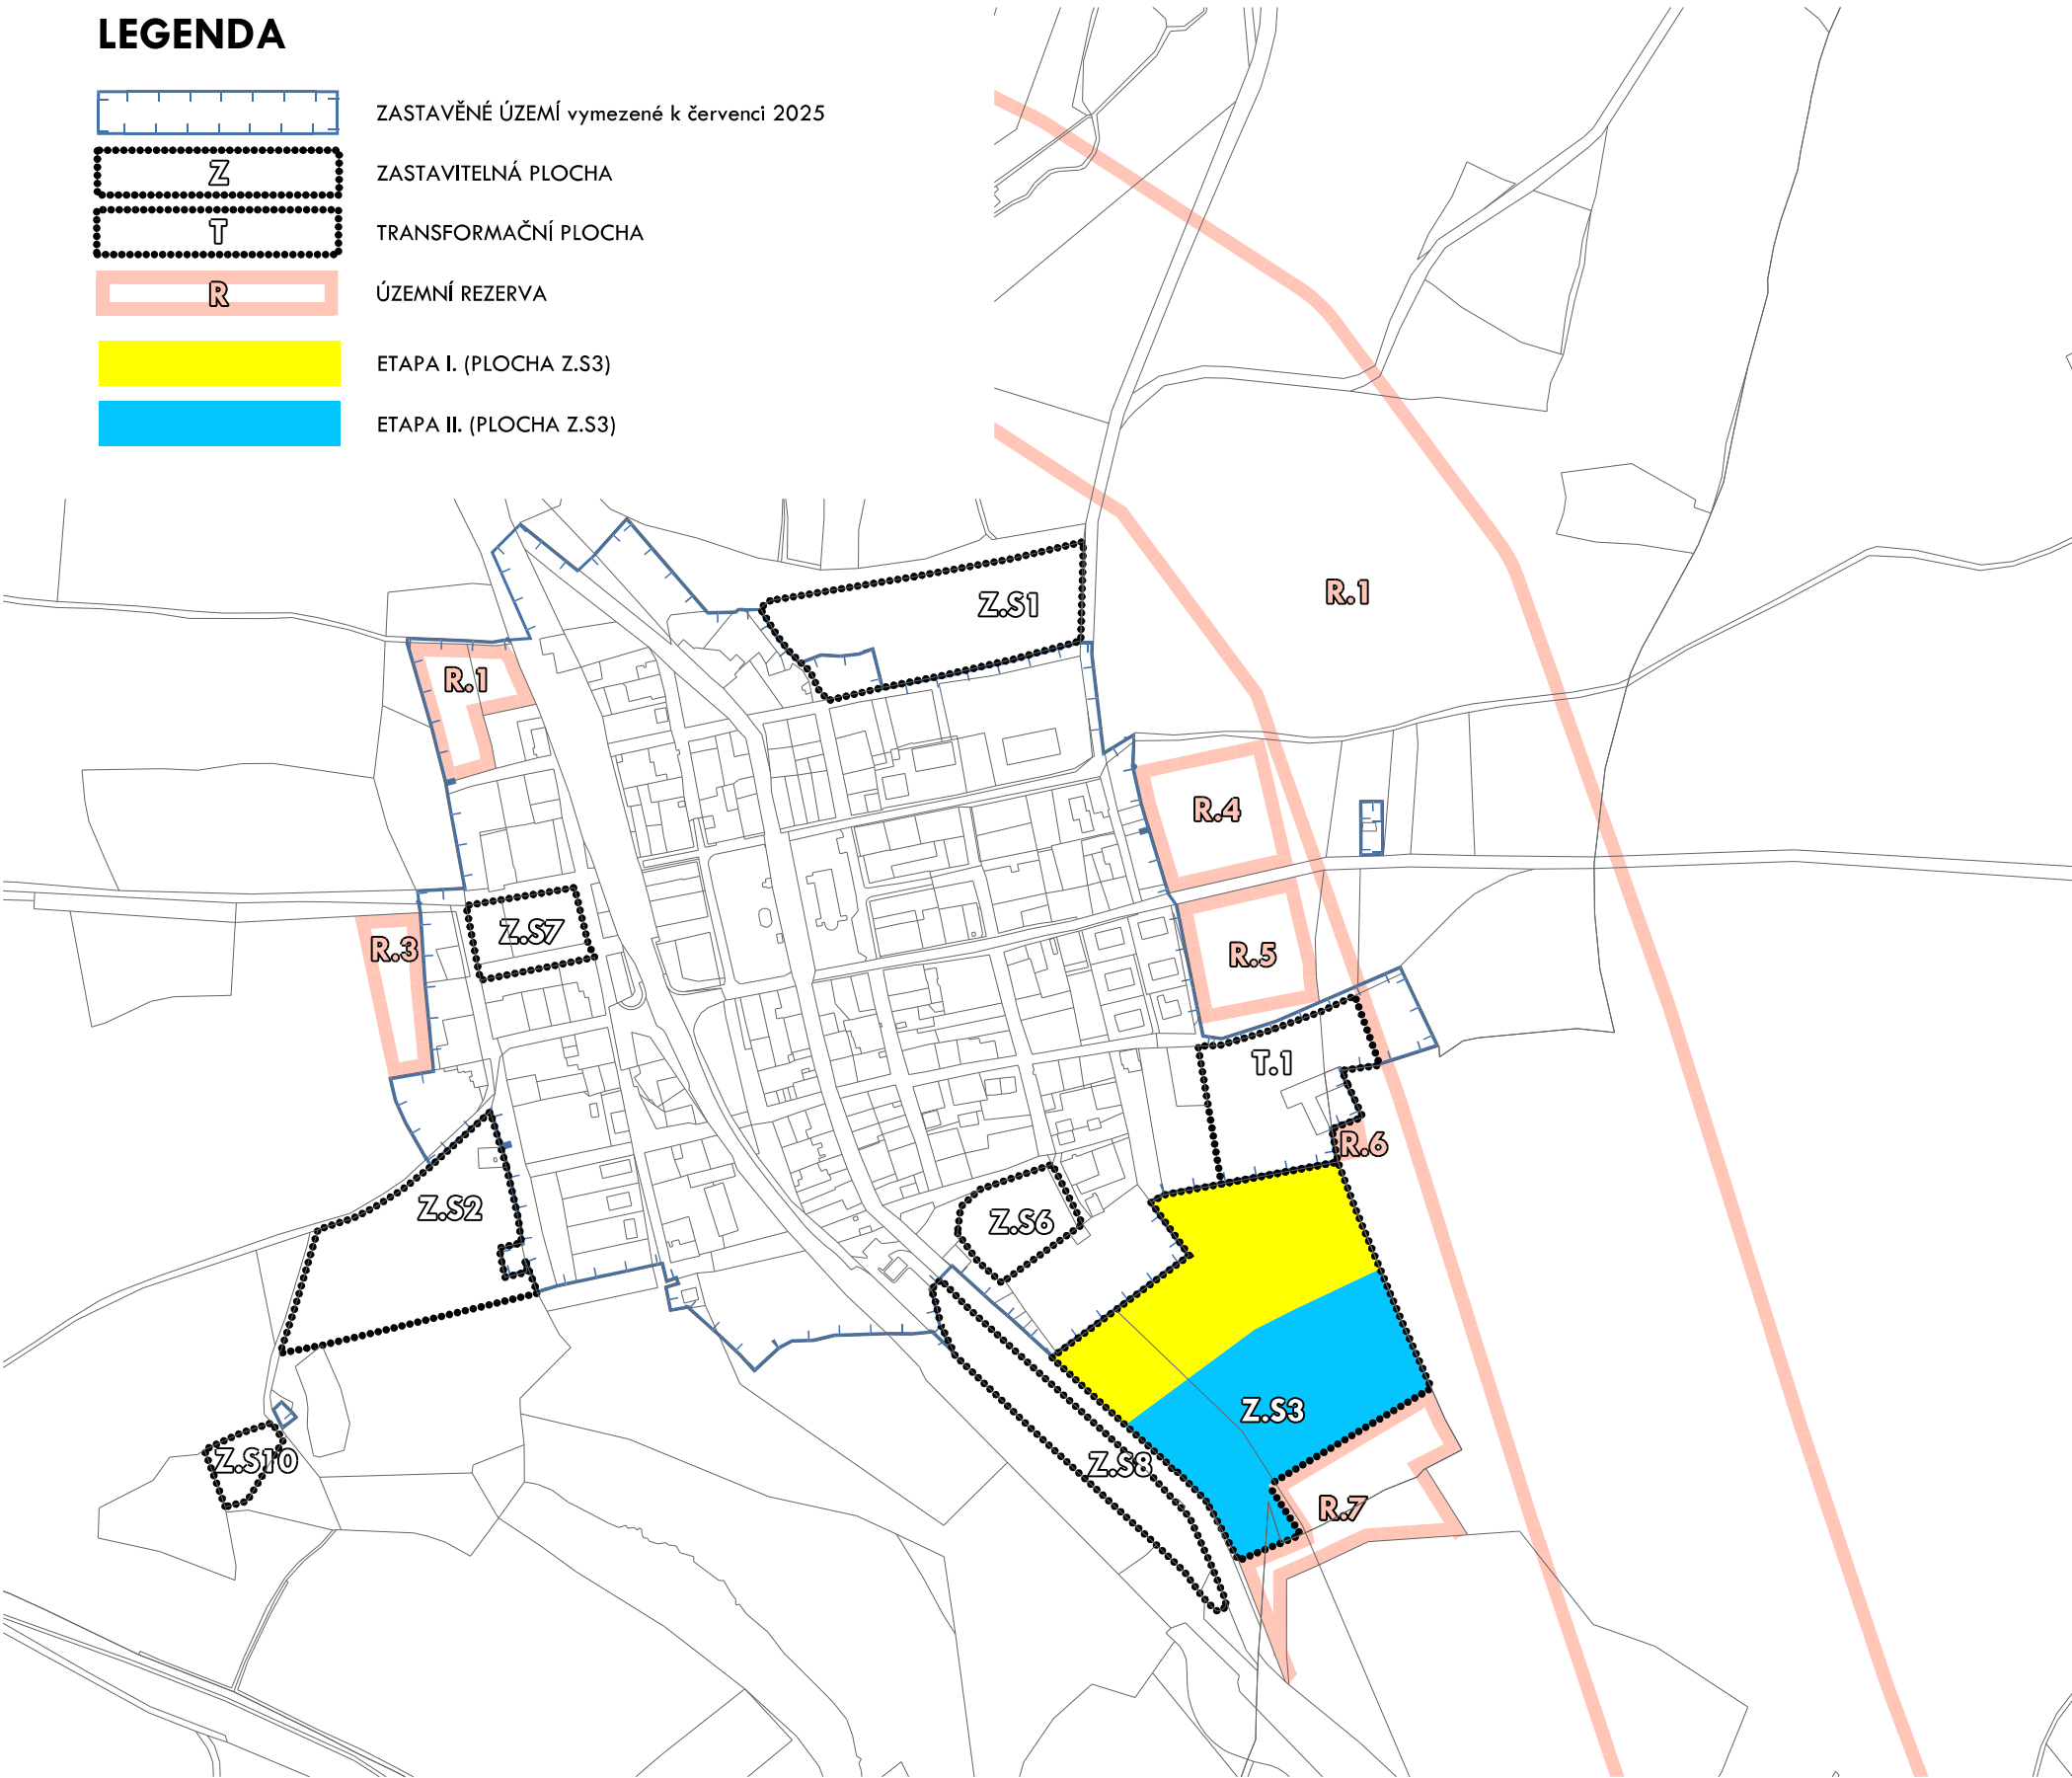

VÝKRES ZOBRAZUJE POUZE ÚZEMÍ, VE KTERÉM SE PLOCHY ETAPIZACE VYSKYTUJÍ.
TENTO VÝKRES NAHRAZUJE CELÝ VÝKRES ETAPIZACE.

HORA SVATÉHO ŠEBESTIÁNA

ZMĚNA Č.1 ÚZEMNÍHO PLÁNU

OBJEDNATEL : OBEC HORA SVATÉHO ŠEBESTIÁNA
POŘIZOVATEL : MÚ CHOMUTOV
ODBOR ROZVOJE A INVESTIC
ZPRACOVATEL : ING. ARCH. IVAN KAPLAN - AGORA STUDIO
VINOHRADSKÁ 156, PRAHA 3, 130 00

Návrh pro společné jednání a veřejné projednání

VÝKRES:	VÝKRES ETAPIZACE	Č. VÝKRESU:	N4
ZPRACOVALI:	 doc. Ing. arch. Ivan KAPLAN Ing. arch. Vojtěch KŮRÁLKA Ing. arch. Klára VÁCHALOVÁ Ing. Kateřina JELÍNKOVÁ	SEVER:	
MĚŘÍTKO:	1 : 5 000	DATUM:	prosinec 2025