


ÚZEMNÍ PLÁN SPOŘICE

Změna č. 1

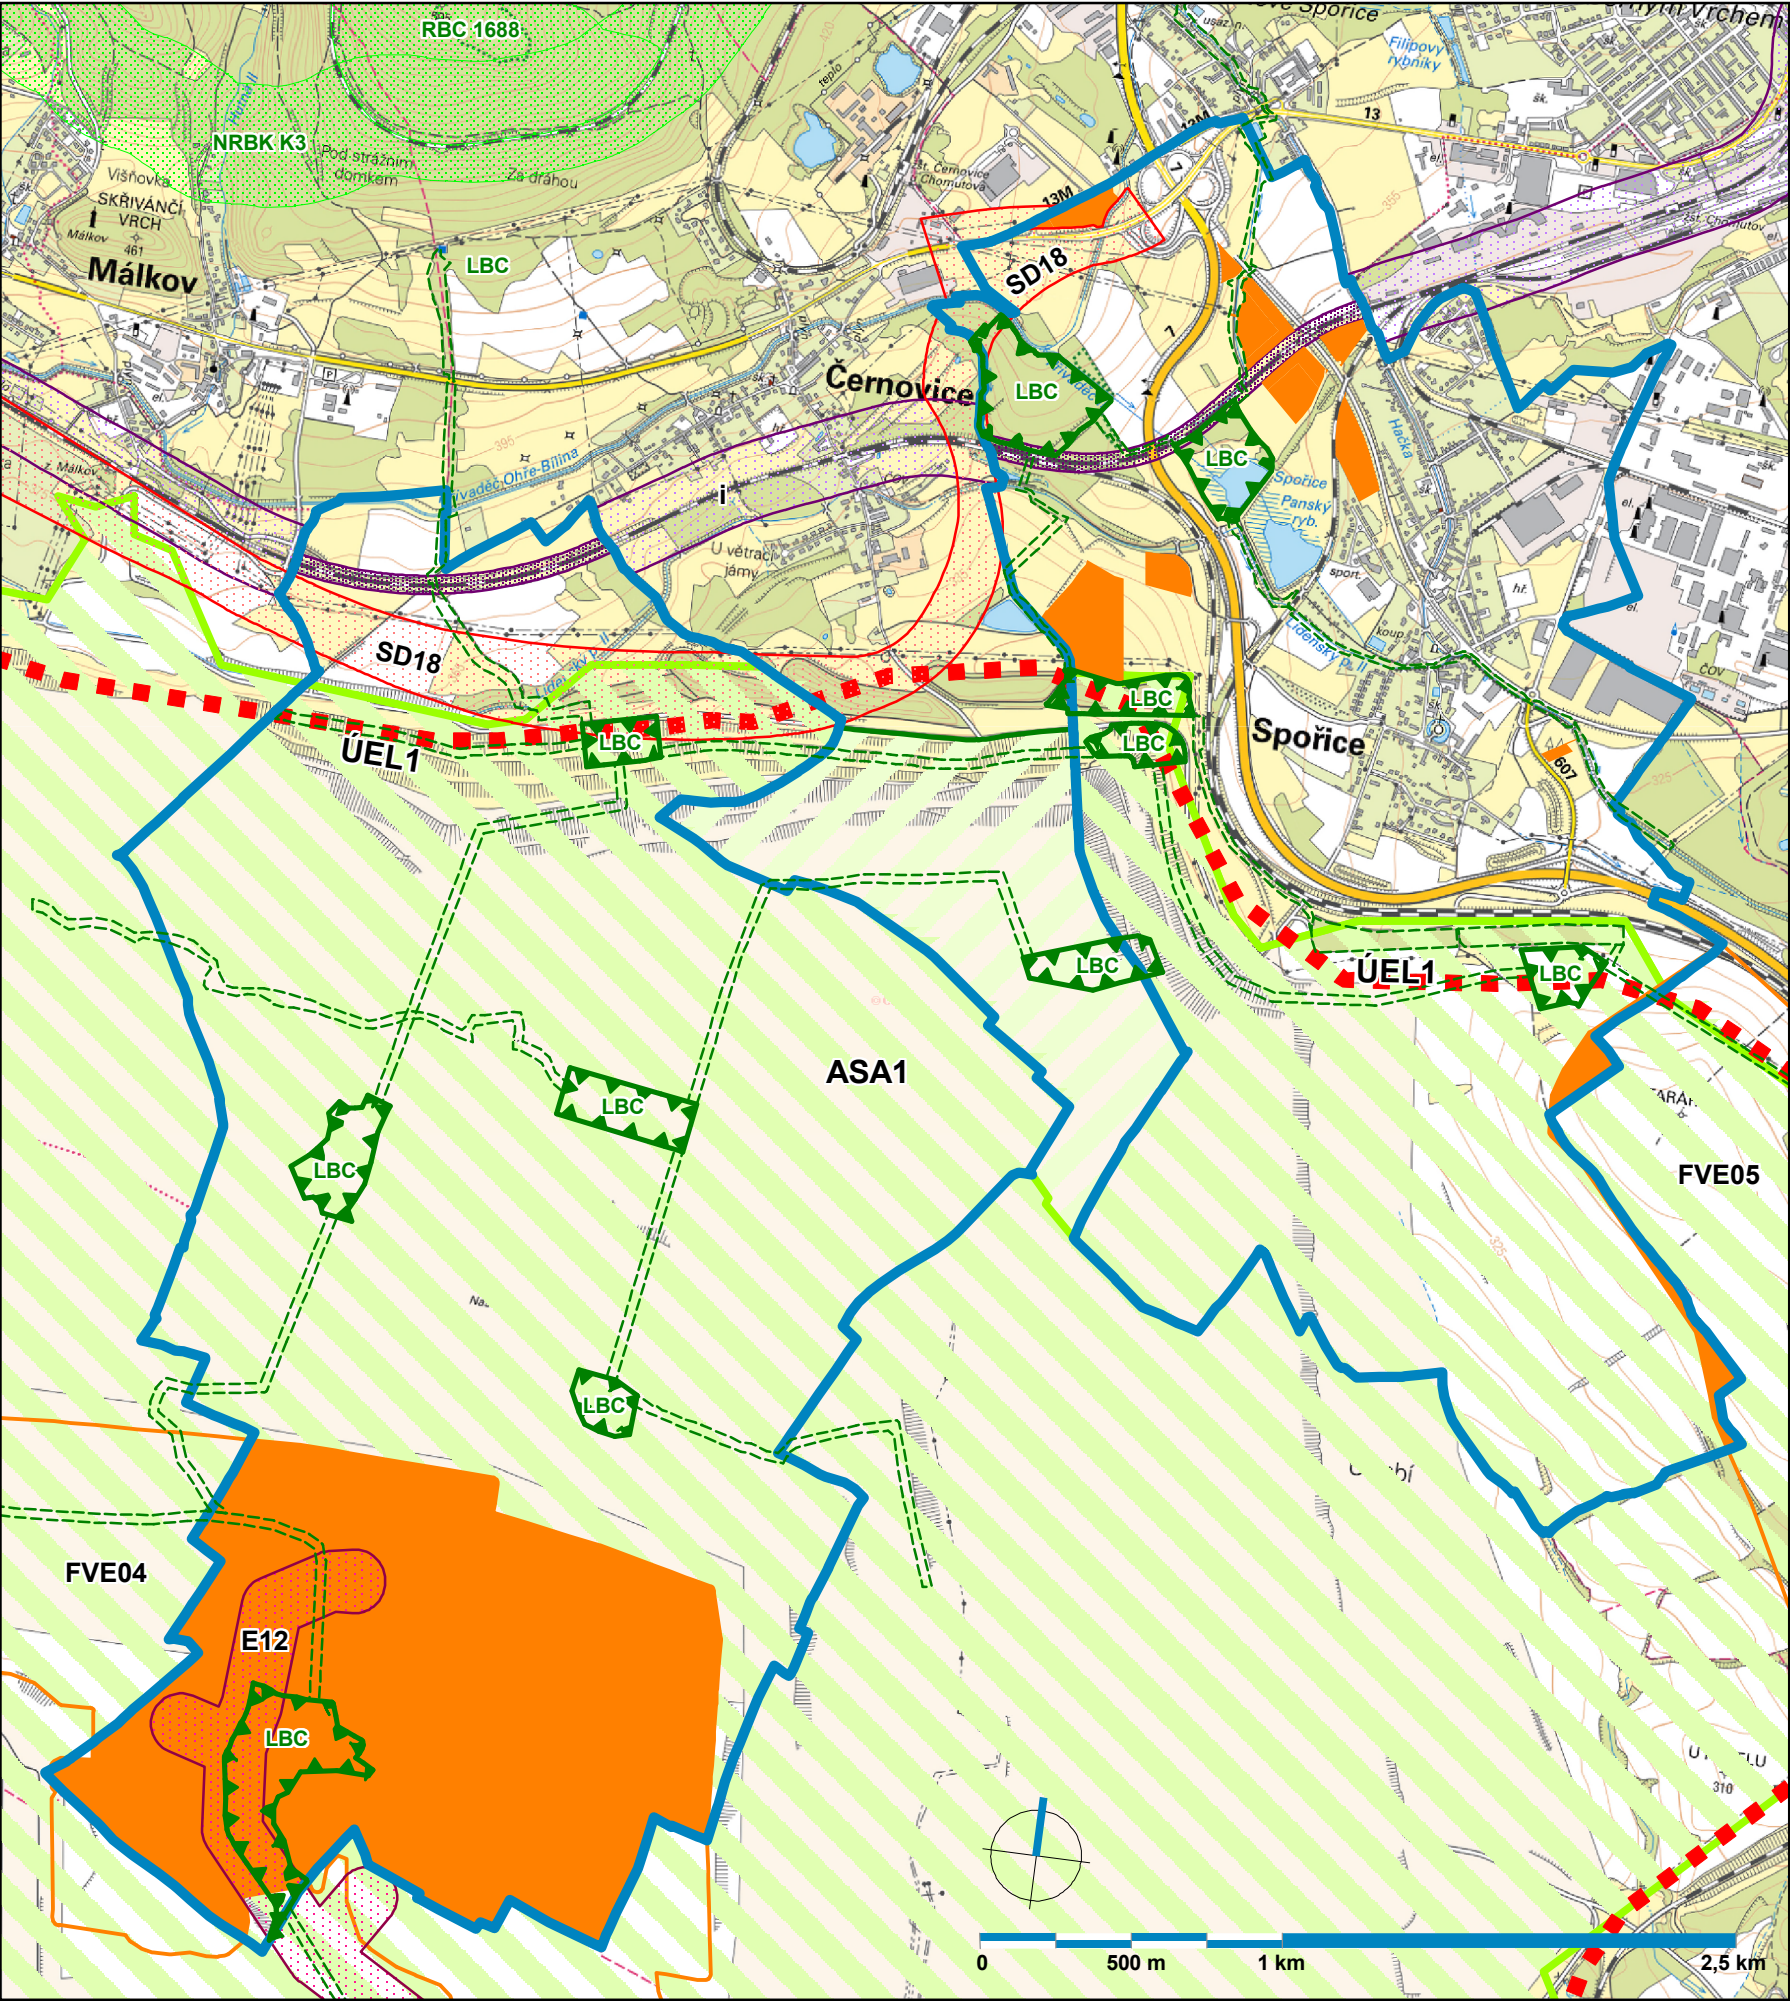

Legenda

- hranice řešeného území
- hranice obcí
- lokality řešené změnou č. 1 ÚP Spořice
- Územní systém ekologické stability nad/regionální prvky ÚSES dle ZÚR ÚK
- LBC lokální biocentrum
- LBK lokální biokoridor

Plochy a koridory dle ZÚR ÚK

- i železnice
- zpřesněný koridor i (z ÚP Spořice)
- SD18 silnice I/13
- E12 elektrické vedení 110 kV, 400 kV
- ASA1 plocha asanace po těžbě hnědého uhlí
- plocha asanace upravená změnou č. 2 ÚP Černovice
- UEL1 hranice územně ekologických limitů

ZÁZNAM O ÚČINNOSTI

Správní orgán, který změnu č. 1 územního plánu vydal:	Zastupitelstvo obce Spořice
Datum nabytí účinnosti změny č. 1 územního plánu:	3. 2. 2026
Jméno a příjmení, funkce oprávněné úřední osoby pořizovatele:	Martina Valešová, referentka oddělení úřadu územního plánování, Odbor rozvoje a investic, Magistrát města Chomutova
Podpis a otisk úředního razítka:	

Architekti Černí | urbanistický ateliér

CERNÍ

OBJEDNATEL	Obec Spořice	PROJEKTANT	Mgr. Ing. arch. Zdeněk Černý		
MÍSTO	k. ú. Spořice, k. ú. Krbice	VYPRACOVAL	Ing. arch. Hana Černá		
AKCE	ÚZEMNÍ PLÁN SPOŘICE Změna č. 1	ČÁST	odůvodnění	VÝKRES	2.2
OBSAH	Výkres širších vztahů	DATUM	listopad 2025	MÉRÍTKO	1 : 25 000
				PARE	1 2 3 4