



# ÚDLICE

## ÚZEMNÍ PLÁN

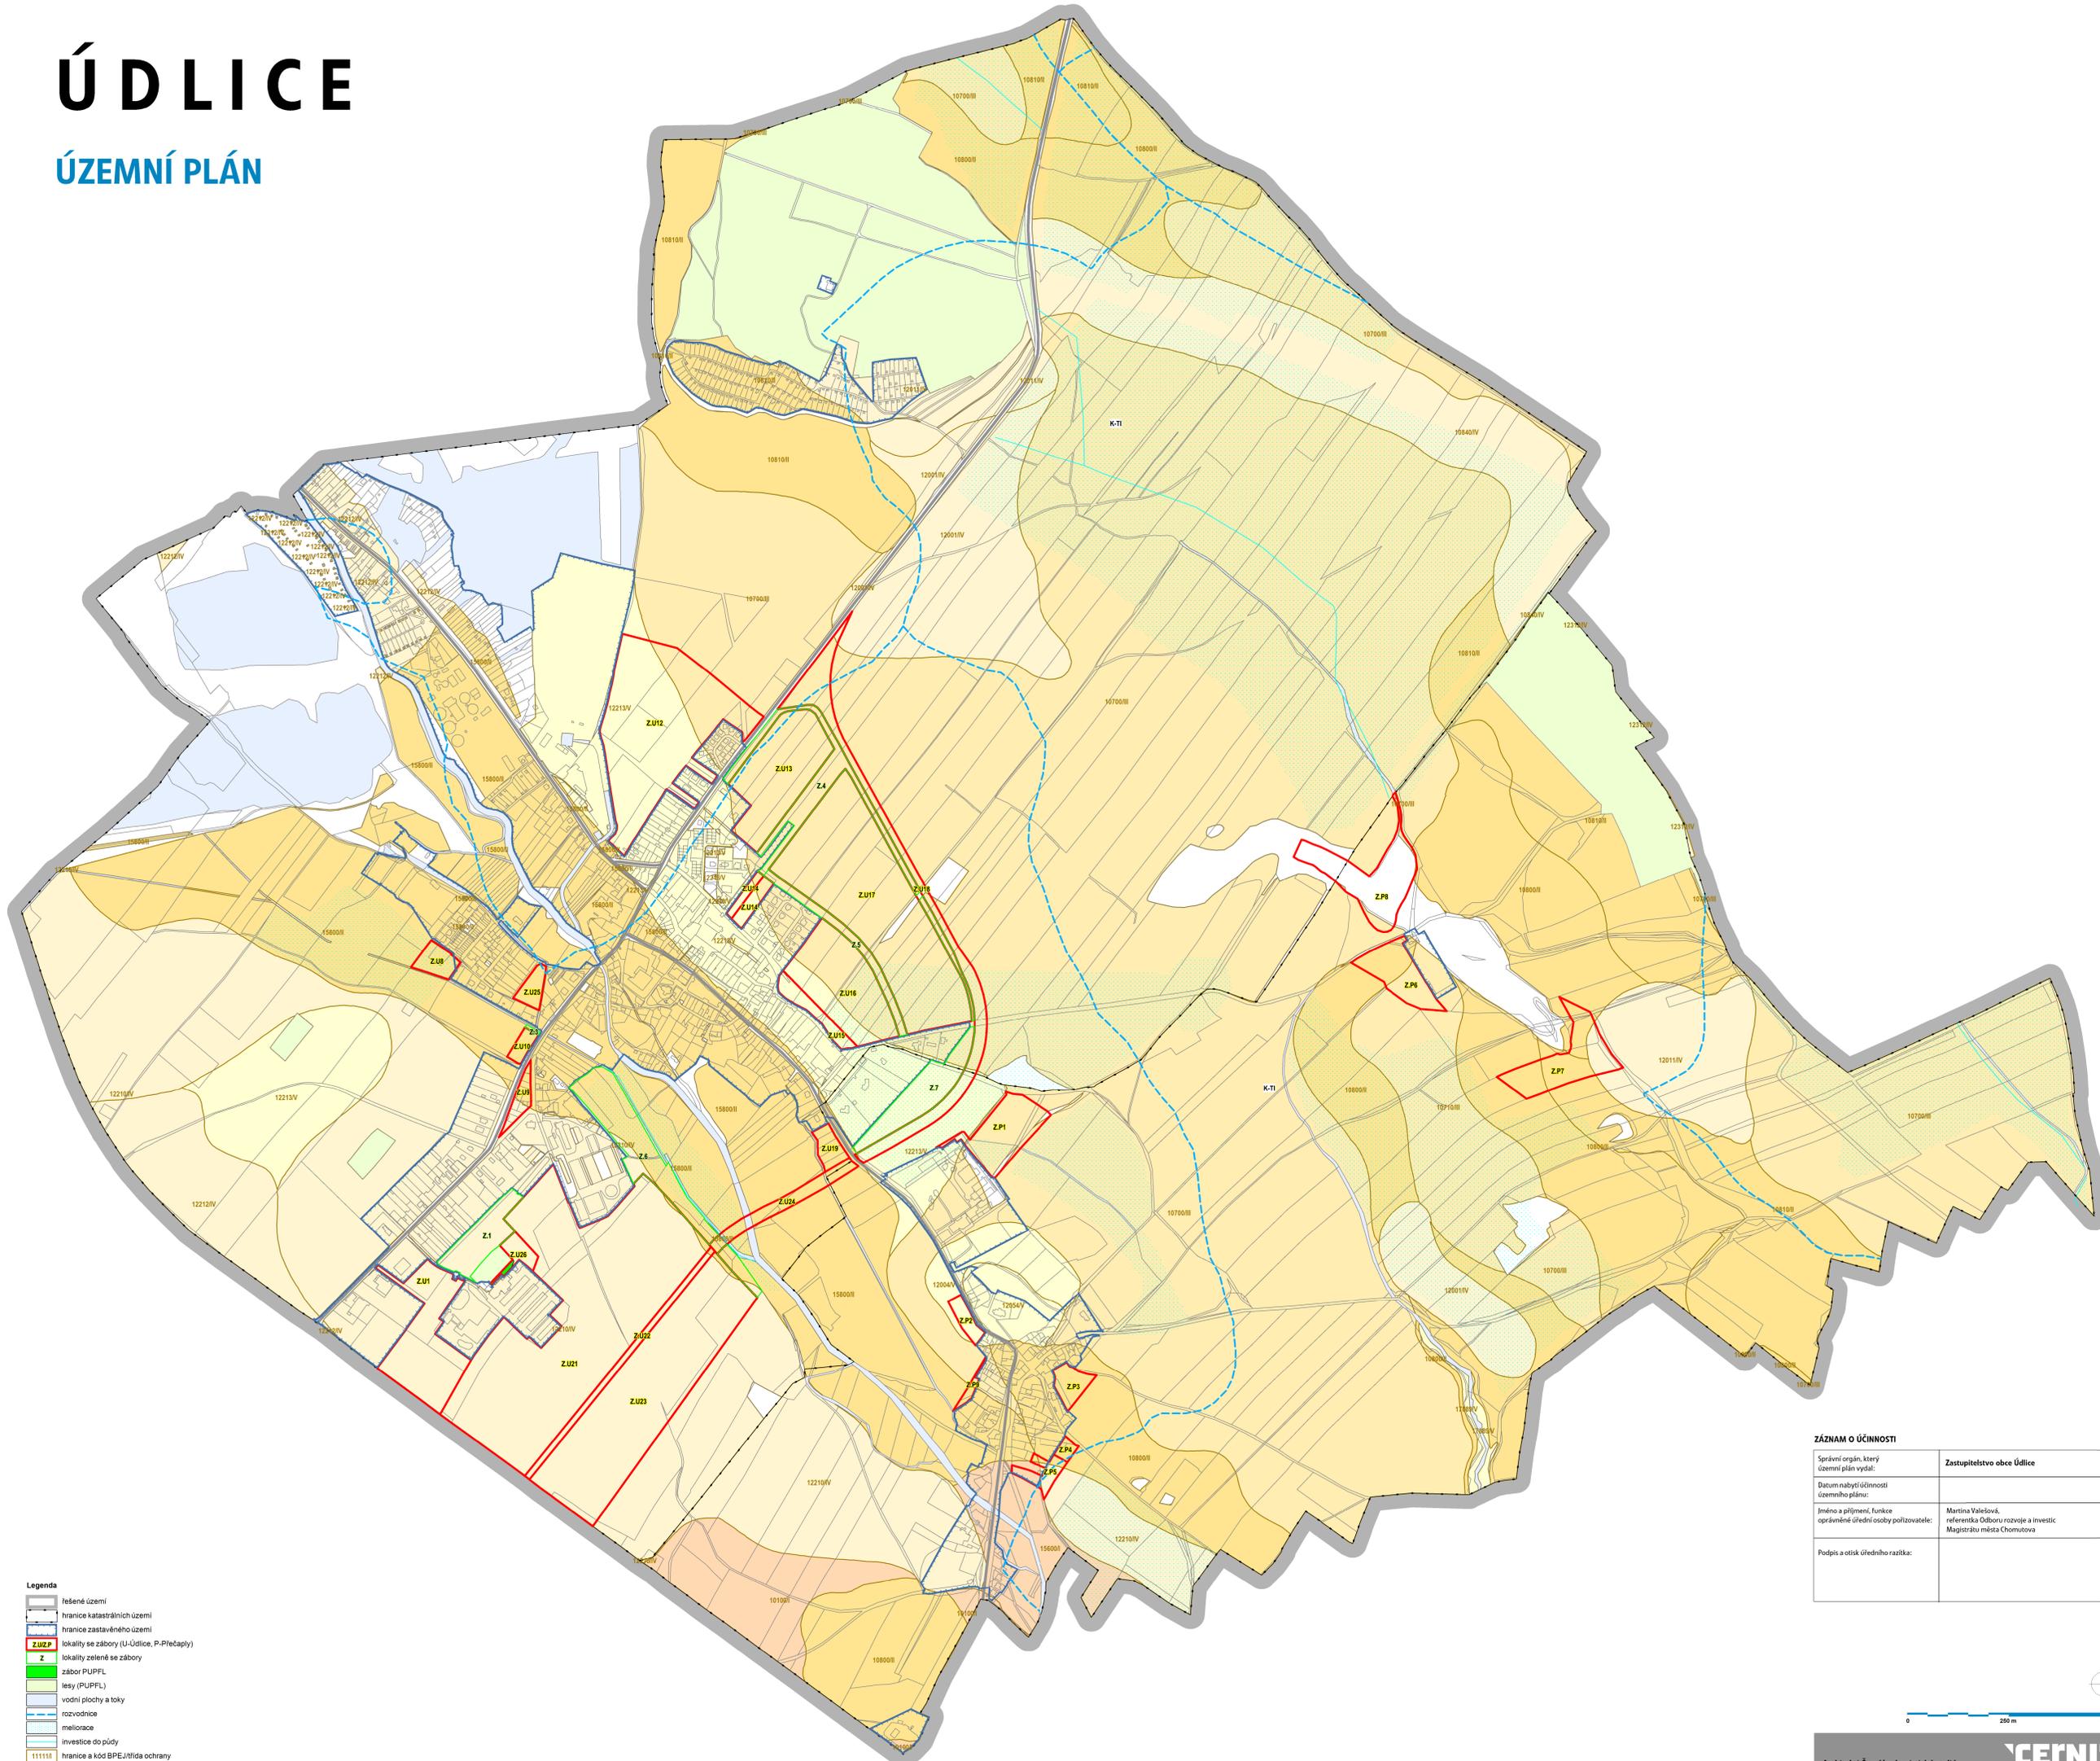

- Legenda**
- řešené území
  - hranice katastrálních území
  - hranice zastavěného území
  - ZUZP** lokality se záborů (U-Údlice, P-Přečaply)
  - Z** lokality zeleně se záborů
  - zábor PUPFL
  - lesy (PUPFL)
  - vodní plochy a toky
  - rozvodnice
  - meliiorace
  - investice do půdy
  - 1111111 hranice a kód BPEJ/třída ochrany
  - ZPF v I. třídě ochrany
  - ZPF ve II. třídě ochrany
  - ZPF ve III. třídě ochrany
  - ZPF ve IV. třídě ochrany
  - ZPF v V. třídě ochrany

ZÁZNAM O ÚČINNOSTI	
Správní orgán, který územní plán vydal:	Zastupitelstvo obce Údlice
Datum nabytí účinnosti územního plánu:	
Jméno a příjmení, funkce oprávněné úřední osoby políhovatele:	Martina Valesová, referentka Odboru rozvoje a investic Magistrátu města Chomutova
Podpis a otisk úředního razítka:	

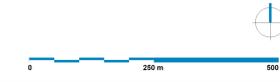

**Architekti Černí | urbanistický atelier**

OBECNOST: Obec Údlice  
M. O.: Údlice, Přečaply  
PROJEKTANT: Mgr. Ing. arch. Zdeněk Černý  
VYPRACOVATEL: Ing. arch. Hana Černá  
ČAS: odůvodnění  
DATUM: únor 2026  
MĚŘITVO: 1:5 000

**ÚZEMNÍ PLÁN ÚDLICE**  
Výkres předpokládaných záborů  
půdního fondu

**ČERNÍ**

**B3**