


ÚDLICE

ÚZEMNÍ PLÁN

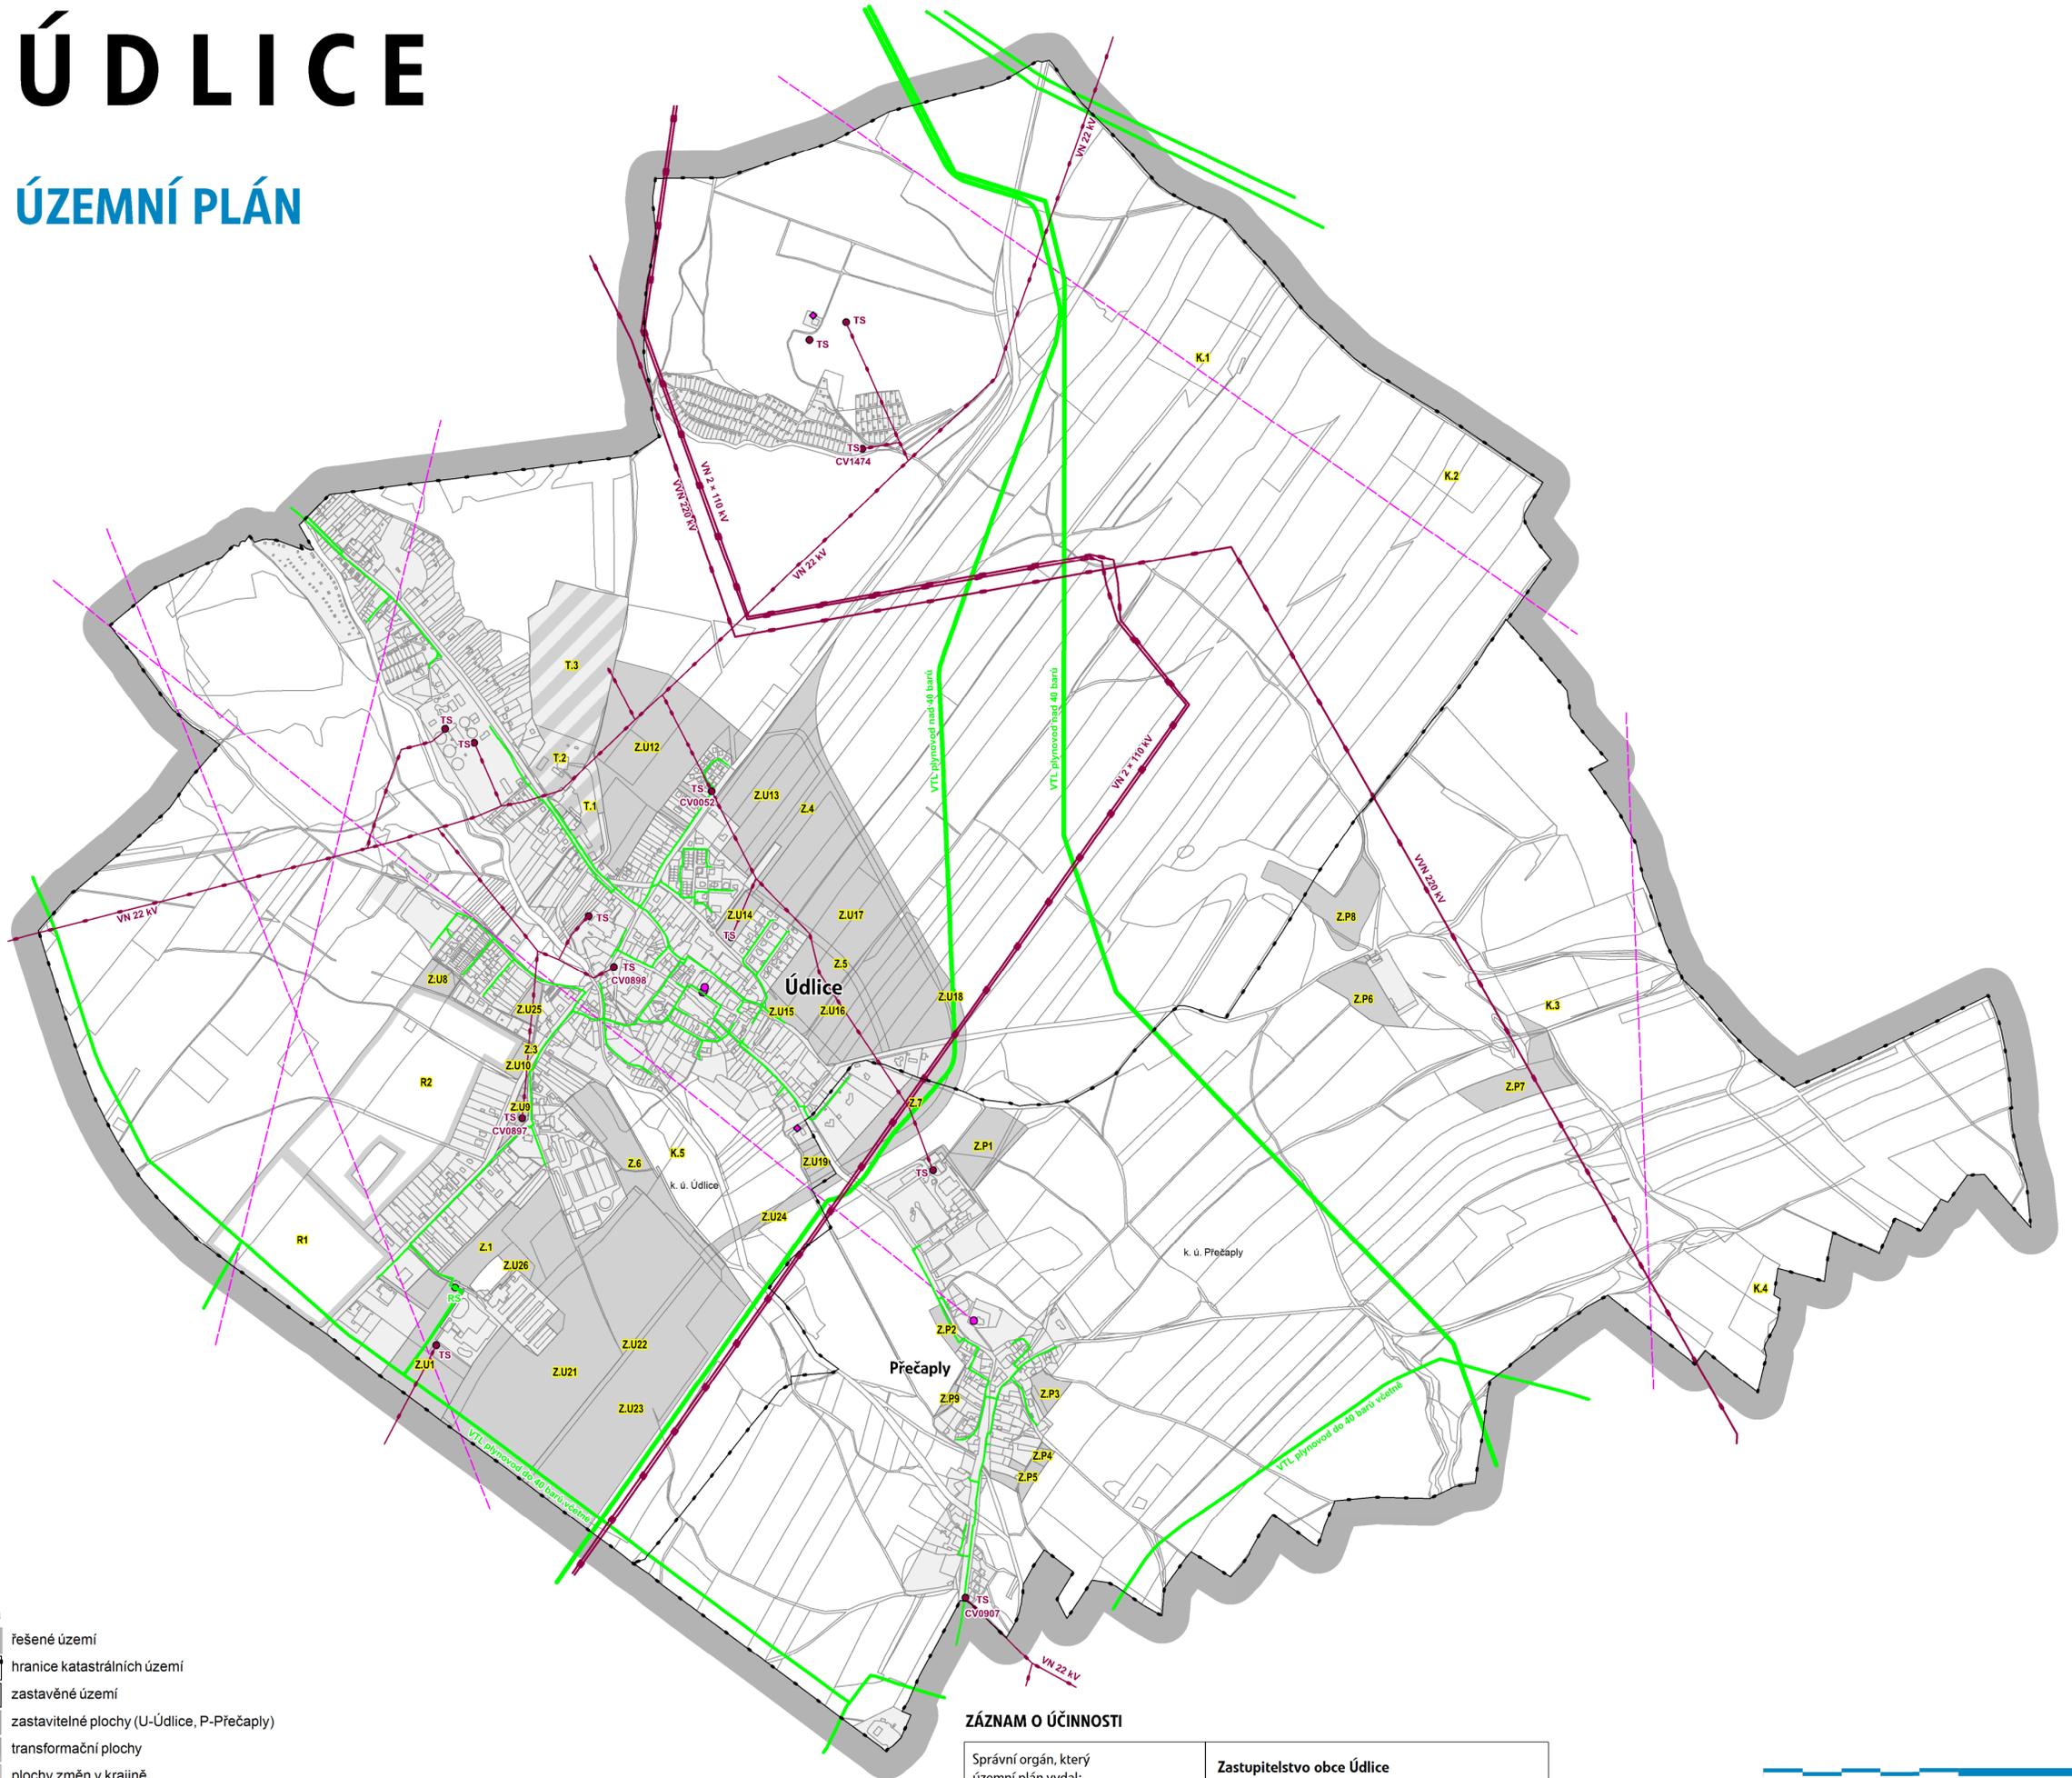

Legenda

- řešené území
- hranice katastrálních území
- zastavěné území
- Z.U.Z.P. zastavitelné plochy (U-Údlice, P-Přečaply)
- T transformační plochy
- K plochy změn v krajině
- R plochy územní rezervy

Koncepce energetiky

- nadzemní elektrické vedení VVN 220 kV, 110 kV
- elektrické vedení VN 22 kV, trafostanice
- VTL plynovod nad 40 barů/VTL plynovod do 40 barů včetně
- STL plynovod, regulační stanice
- radioreléová trasa
- spojový objekt, objekt katodové ochrany

ZÁZNAM O ÚČINNOSTI

Správní orgán, který územní plán vydal:	Zastupitelstvo obce Údlice
Datum nabytí účinnosti územního plánu:	
Jméno a příjmení, funkce oprávněné úřední osoby pořizovatele:	Martina Valešová, referentka Odboru rozvoje a investic Magistrátu města Chomutova
Podpis a otisk úředního razítka:	

0 500 m 1 km



Architekti Černí | urbanistický ateliér

ČERNÍ

OBJEDNATEL: Obec Údlice

PROJEKTANT: Mgr. Ing. arch. Zdeněk Černý

K.Ú.: Údlice, Přečaply

VYPRACOVAL: Ing. arch. Hana Černá

AKCE: **ÚZEMNÍ PLÁN ÚDLICE**

ČÁST: odůvodnění

OBSAH: **Schéma technické infrastruktury - energetika**

DATUM: únor 2026

MĚŘÍTKO: 1 : 10 000

VÝKRES **S2**