

PŘECHODNÉ DZ
- 2. ETAPA - frézování


- Veškeré dopravní značení bude pravidelně kontrolováno!!!
- DZ bude udržováno v čistém (čitelném) stavu a bude kontrolováno správné umístění a nasměrování DZ!!!
- DZ bude umístěno tak, aby nebránilo volnému průchodu, neomezovalo rozhled v křižovatkách, nebránilo volnému přístupu do domů a nezakrývalo DZ!
- Uživatelům sousedních nemovitostí bude umožněn přístup k nemovitostem. Žadatel zajistí dostatečným a prokazatelným způsobem informovanost všech občanů dotčených zvláštním užíváním, rovněž bude dohodnut režim přístupu k jednotlivým nemovitostem v úseku stavby.
- Ve dnech svozu komunálního odpadu žadatel umožní odvoz komunálního odpadu nebo zajistí umístění odpadních nádob na místo jejich svozu po dohodě se svozovou firmou.
- Stavební práce v chodníku budou prováděny tak, aby byl vždy jeden chodník průchozí bez omezení!!!
- Po celou dobu stavebních prací bude vždy zajištěn rozhled na chodce na přechodech!!!
- Na všech vstupech do staveniště bude osazeno DZ E13 s textem "POZOR, PROCHÁZÍTE STAVBOU!"

Legenda obrysy, hranice:

- Stávající polohopis
- Frézování
- Obnova vodorovného DZ
- IP19 Stávající dopravní značení
- A15 Přechodné dopravní značení
- B28 Přechodné dopravní značení osazené v min. týdenním předstihu

Poznámky:

- Jakékoli nesrovnalosti konzultovat s projektantem!!!
- Veškerá pracovní místa na komunikaci budou označena dle TP 66, případně TP 65 a TP 133!!
- Prostor zvláštního užívání bude zhotovitelem oplocen!

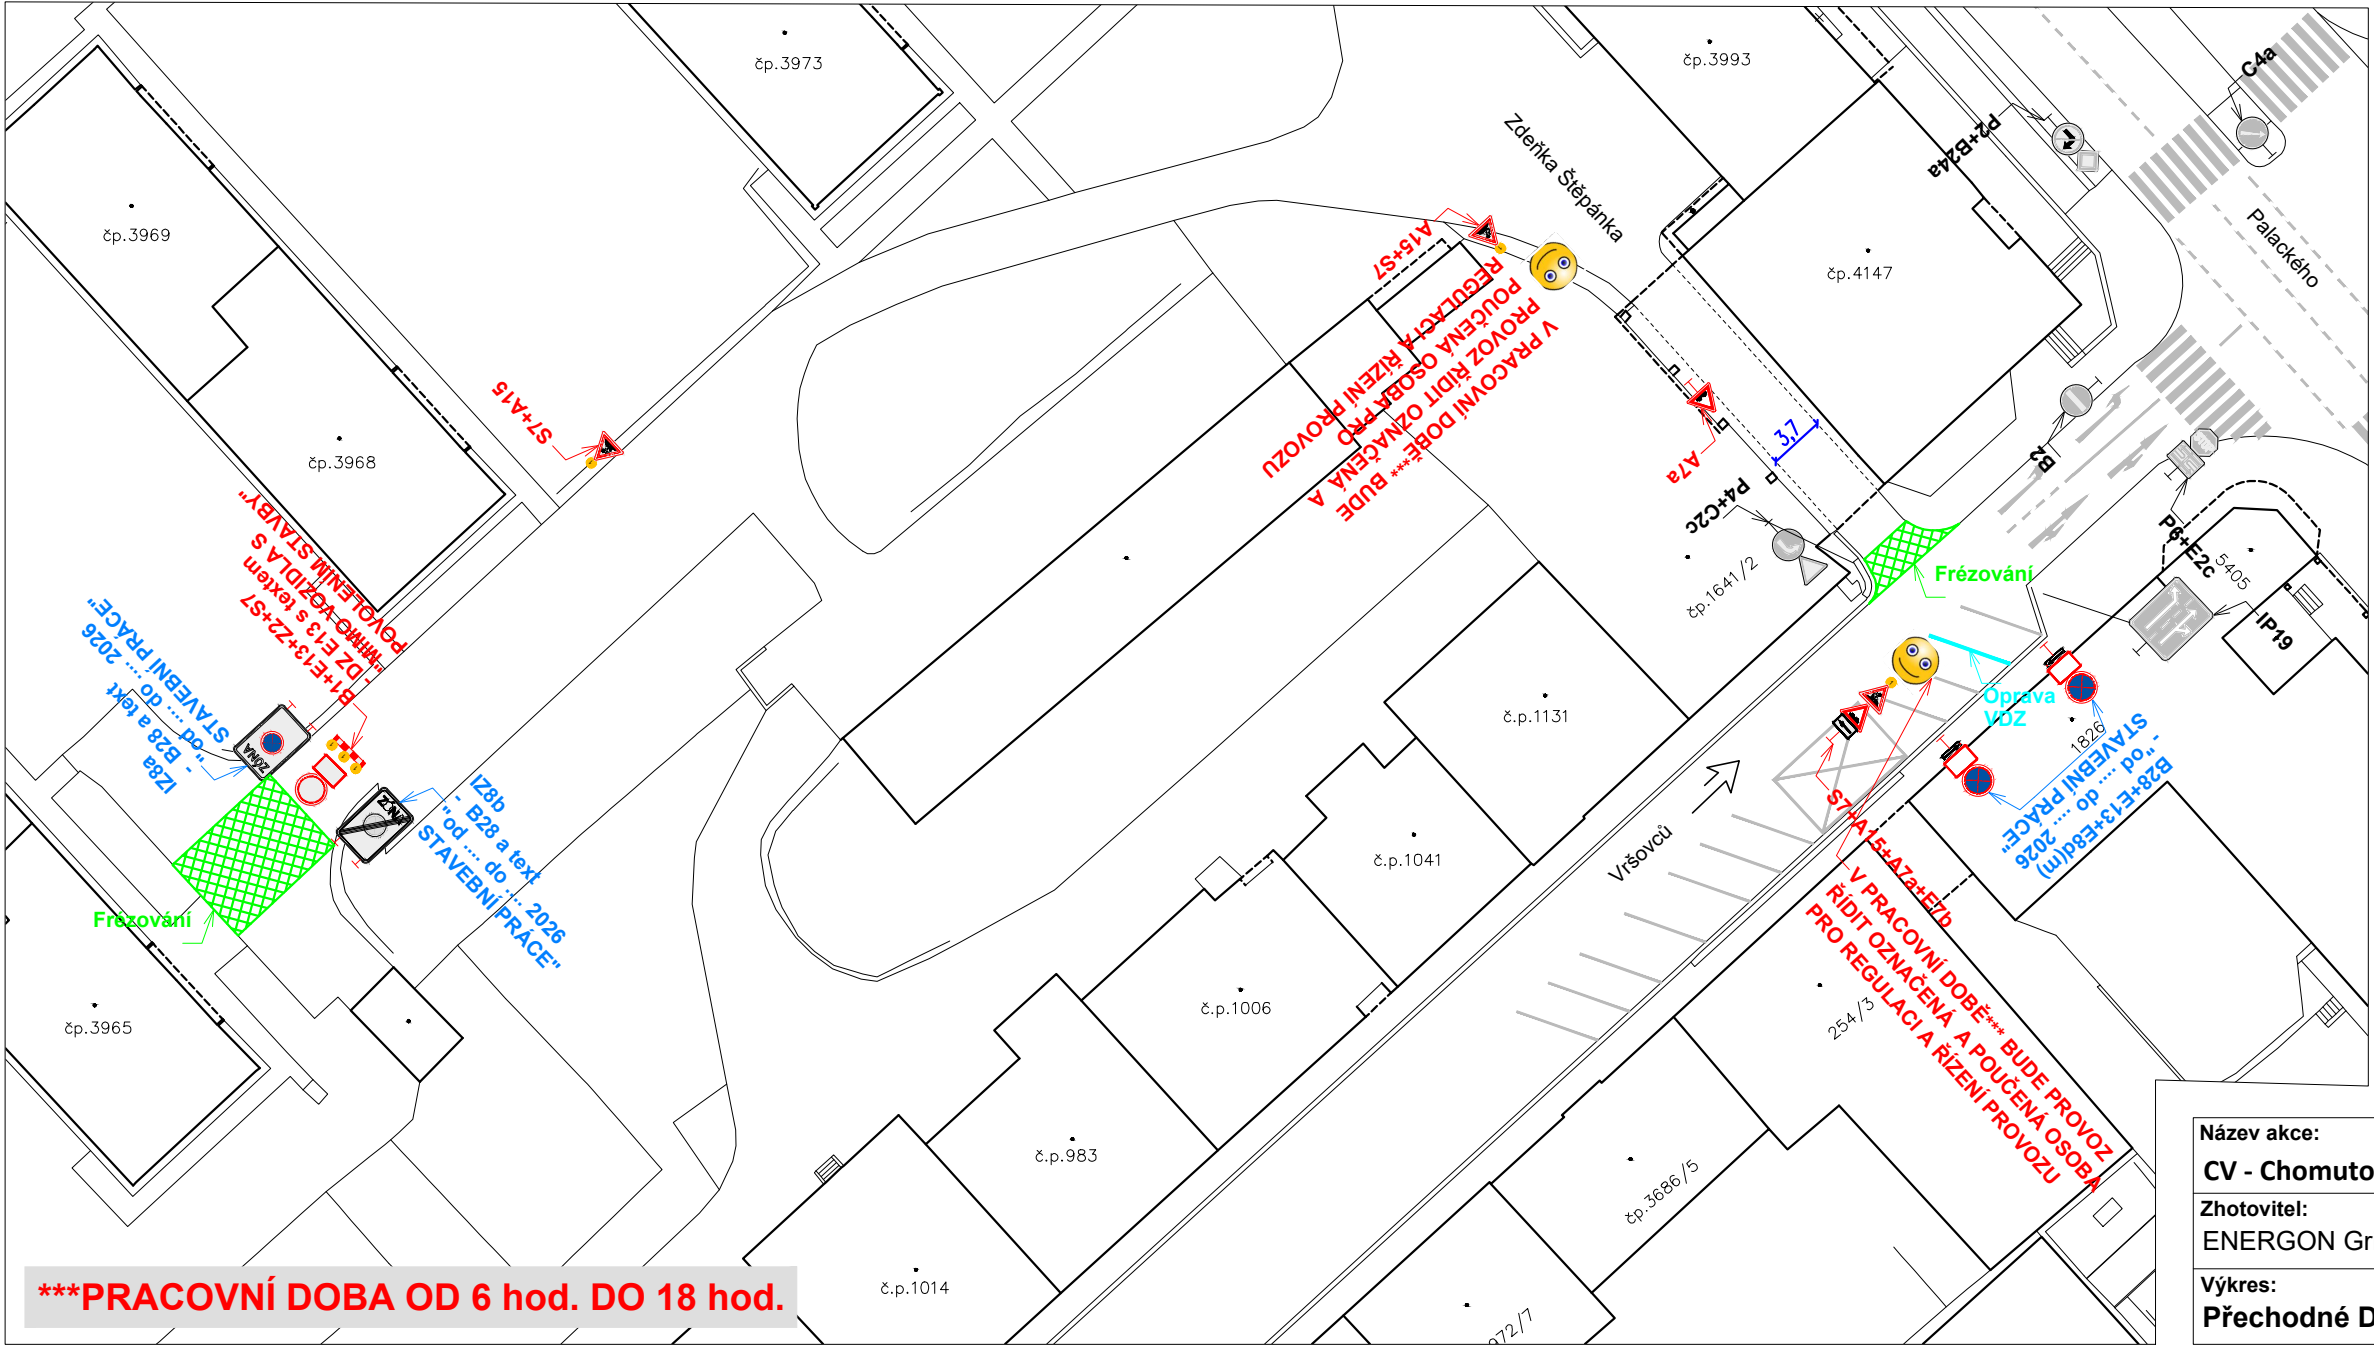

V prostoru vjezdu do vnitrobloku bude probíhat lokální oprava vozovky (frézování a následně pokládka asfaltové směsi) v rozsahu cca 10 m². Frézování bude prováděno za částečné uzavírky za provozu.

V místě vjezdu do vnitrobloku (šířka cca 3,7 m) bude provoz veden v jednom jízdním pruhu pro oba směry a řízen poučenými osobami. Průjezd vozidel bude umožněn střídavě dle aktuální dopravní situace a postupu prací.

Omezení provozu bude vždy pouze krátkodobé, odpovídající technologickému postupu (frézování).

Pracovní místo bude označeno přechodným dopravním značením A15 „Práce na silnici“ s přechodnou úpravou rychlosti na 30 km/h. V době provádění prací bude pracovní prostor vymezen přenosnými dopravními zařízeními (dopravní kužely).

Po celou dobu bude zachován přístup do přilehlých objektů a vjezd do vnitrobloku bude omezen pouze na nezbytně nutnou dobu.

***PRACOVNÍ DOBA OD 6 hod. DO 18 hod.

Název akce:			
CV - Chomutov, Zd. Štěpánka, rek. kNN, kVN			
Zhotovitel:			
ENERGON Grid s.r.o.			
Výkres:	Měřítko:	Č. výkresu:	Datum:
Přechodné DZ - 2. etapa	1:500	03	03/2026