


ÚDLICE

ÚZEMNÍ PLÁN

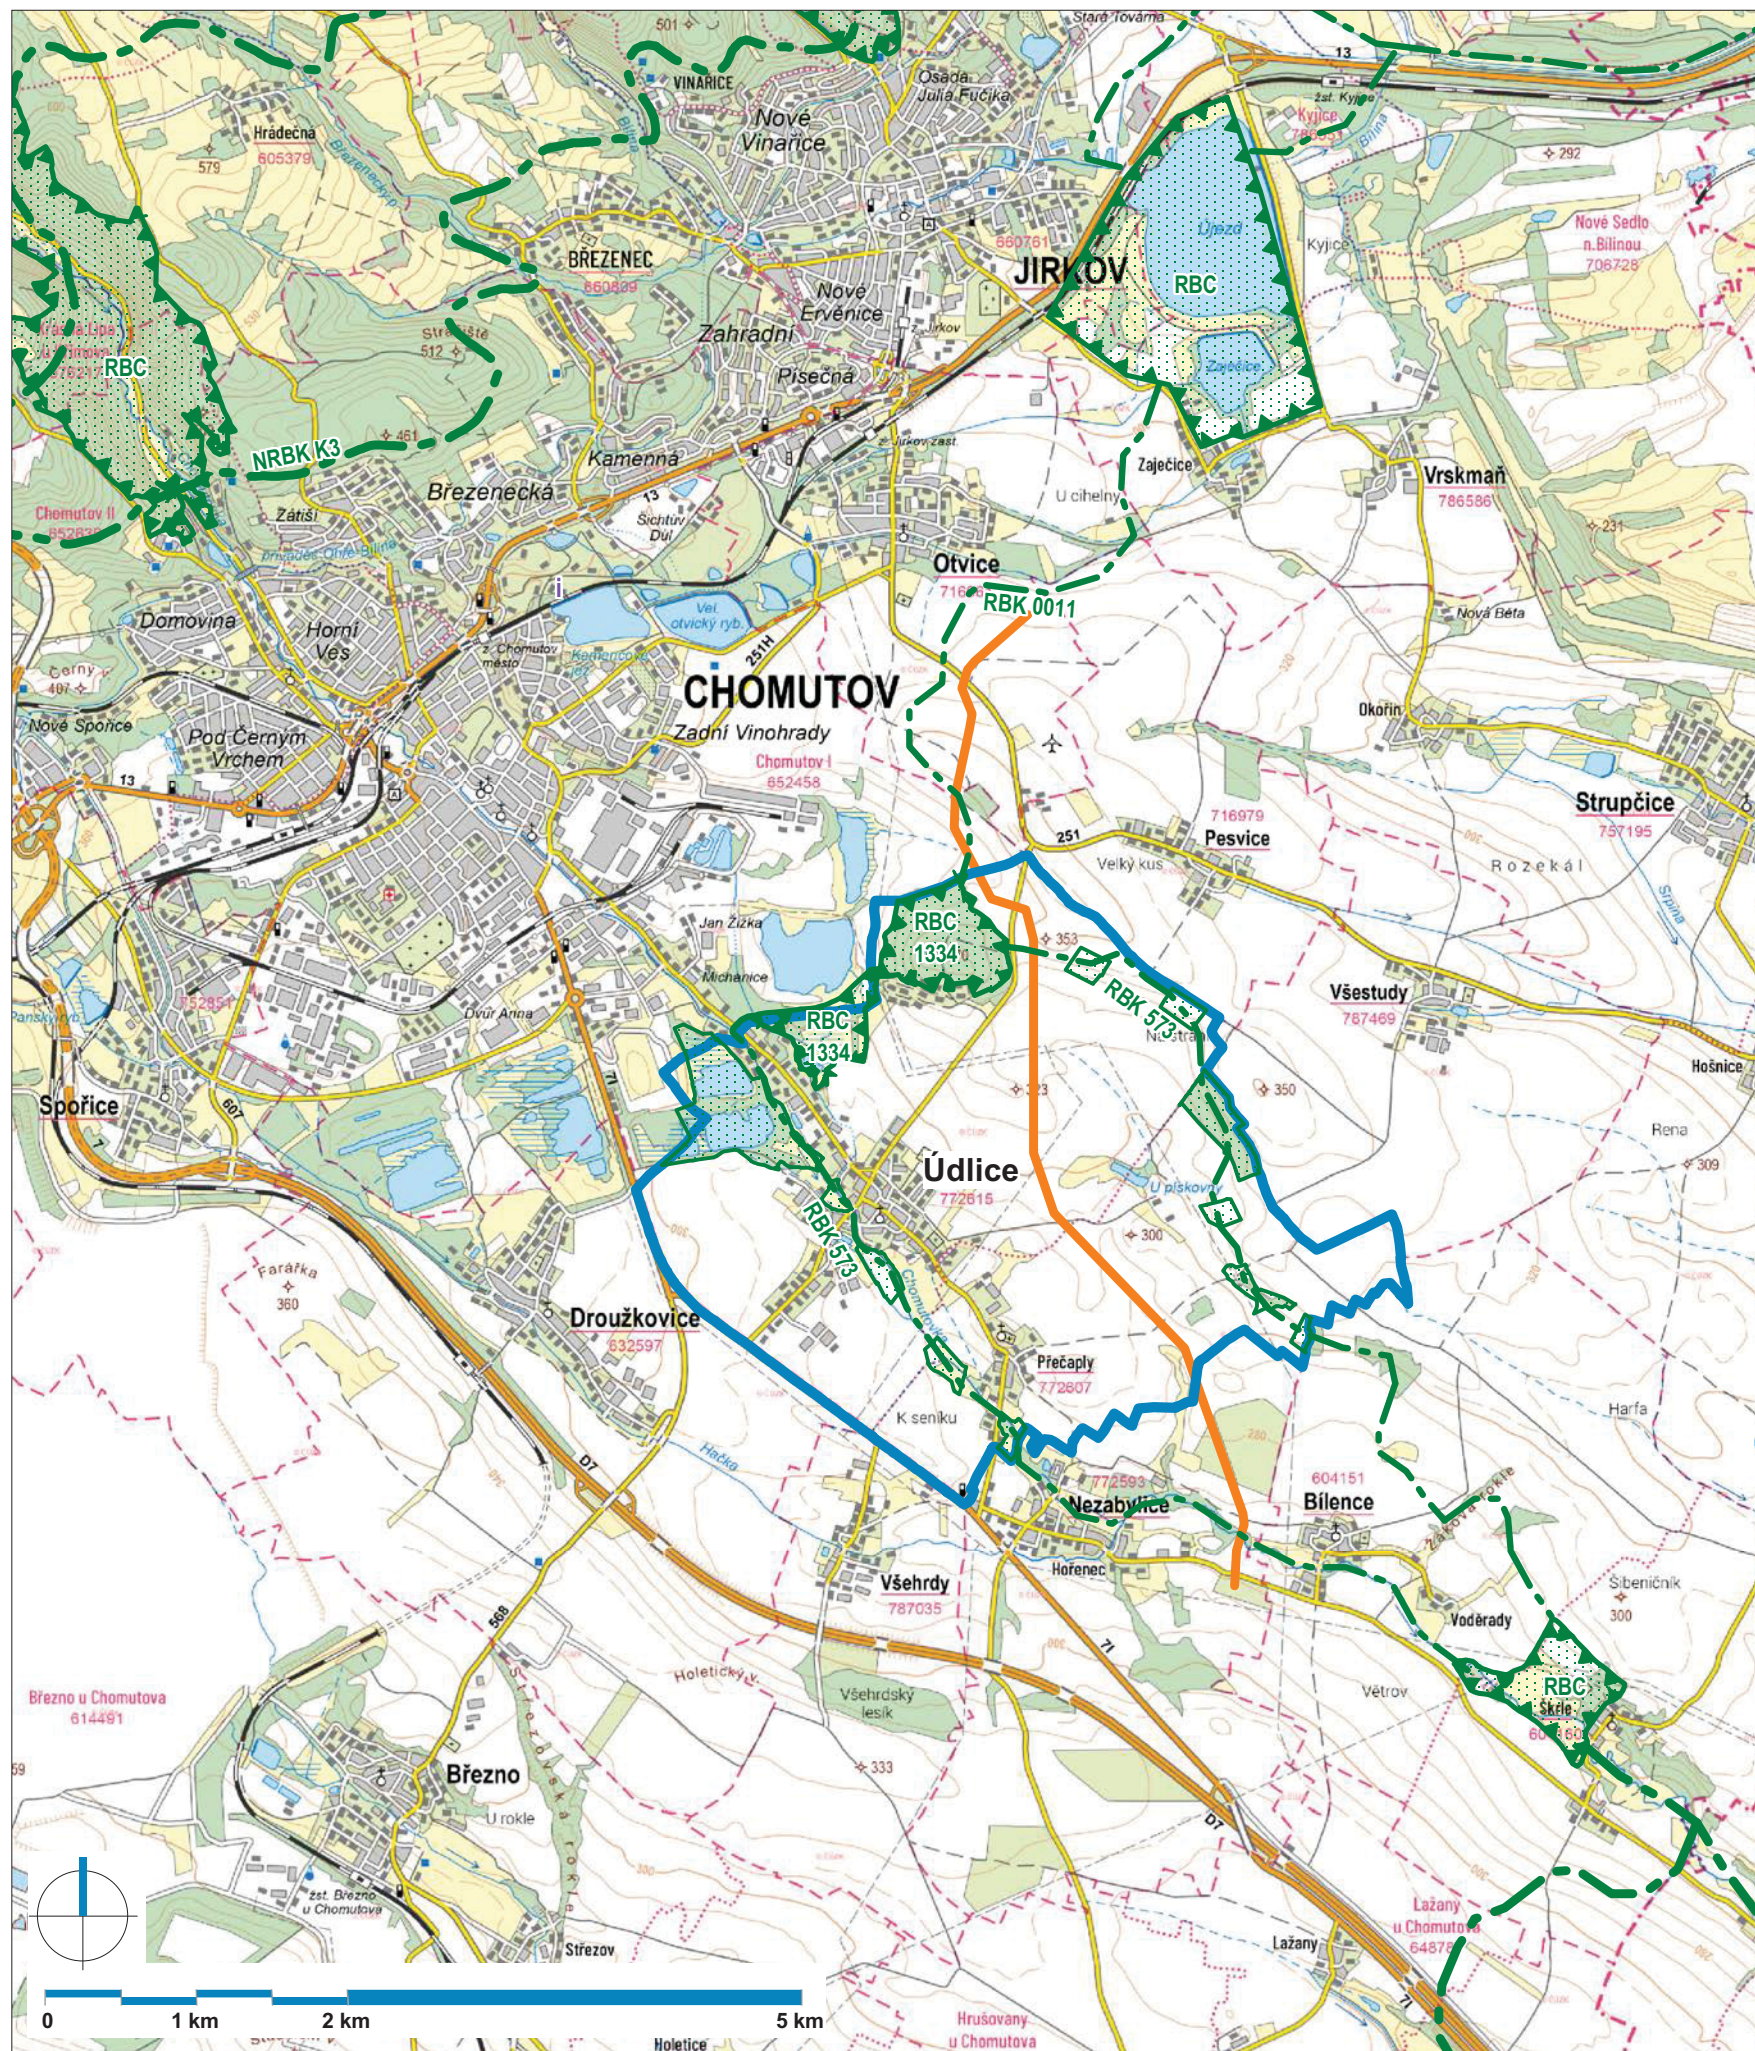

Legenda

- hranice řešeného území
- hranice katastrálních území

Plochy a koridory dle ZÚR ÚK

- realizovaný VTL plynovod
- RBC regionální biocentrum
- NRBK/RBK osa nad/regionálního biokoridoru

Lokální ÚSES

- biocentra vložená do regionálního biokoridoru

ZÁZNAM O ÚČINNOSTI

Správní orgán, který územní plán vydal:	Zastupitelstvo obce Údlice
Datum nabytí účinnosti územního plánu:	10. 4. 2026
Jméno a příjmení, funkce oprávněné úřední osoby pořizovatele:	Martina Valešová, referentka Odboru rozvoje a investic Magistrátu města Chomutova
Podpis a otisk úředního razítka:	

Architekti Černí | urbanistický ateliér

CERNÍ

OBJEDNATEL Obec Údlice

PROJEKTANT Mgr. Ing. arch. Zdeněk Černý

K. Ú. Údlice, Přecaply

VYPRACOVAL Ing. arch. Hana Černá

AKCE

ÚZEMNÍ PLÁN ÚDLICE

ČÁST odůvodnění

OBSAH

Výkres širších vztahů

DATUM únor 2026

MĚŘÍTKO 1 : 50 000

VÝKRES

B2