


DIO pracovního úseku vlevo po směru jízdy
 Po ukončení prací bude přemístěno.
 DZ pravá strana zůstává celou dobu.

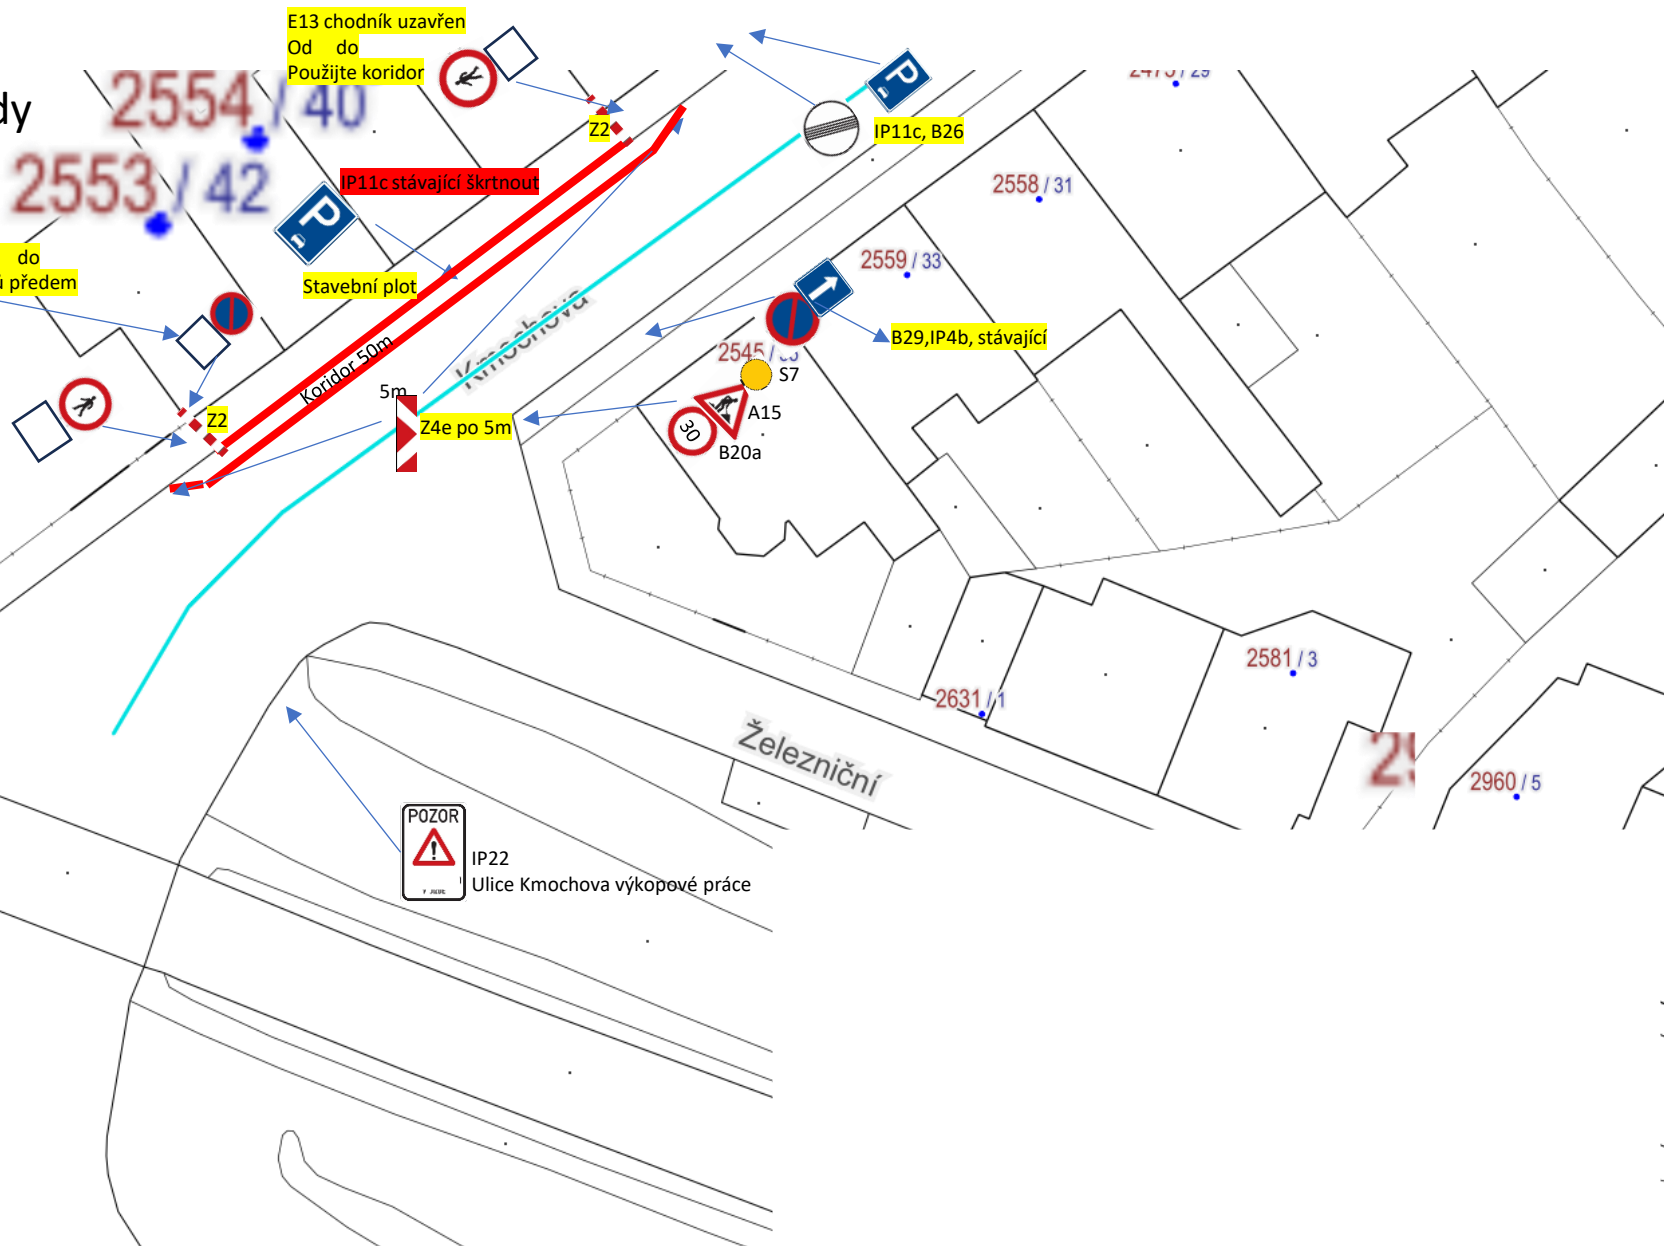

B29, E13 od do
 Umístit 7 dnů předem

E13 chodník uzavřen
 Od do
 Použijte koridor

E13 chodník uzavřen
 Od do
 Použijte koridor

IP11c stávající škrtnout

Stavební plot

Koridor 50m

5m

Z4e po 5m

IP11c, B26

2558/31

2559/33

2545/57

A15

B20a

B29, IP4b, stávající

2581/3

2631/1

2960/5



IP22
 Ulice Kmochova výkopové práce

Stavební plot přerušovaný v místě lávky pro chodce



Detail úseku na pravé straně.
Zákaz zastavení se bude posouvat
společně s DIO na pravé straně.


E13 od do
Umístit vždy 7 dnů předem.
2 Posouvat společně s DIO
na pravé straně

Posouvat společně s DIO
Na pravé straně

Koridor tvořen Z4d po 5m

Šíře 5m

Usek cca 50m

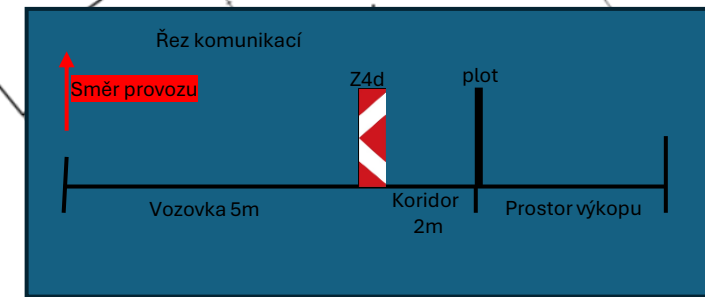

E13 chodník uzavřen
Od do
použijte koridor

B29, IP4b stávající

B20a 30

A15

Z2

3x Z4d

Kmochova

Kmochova

2554 / 40

2552 / 38

2551 / 36

2561 / 34

2658 / 32

2558 / 31

2559 / 33

2545 / 35

2475 / 29


B30 2475 / 27

2472 / 25

Rozdělení prací na úseky

Úseky levá strana

Úseky pravá strana

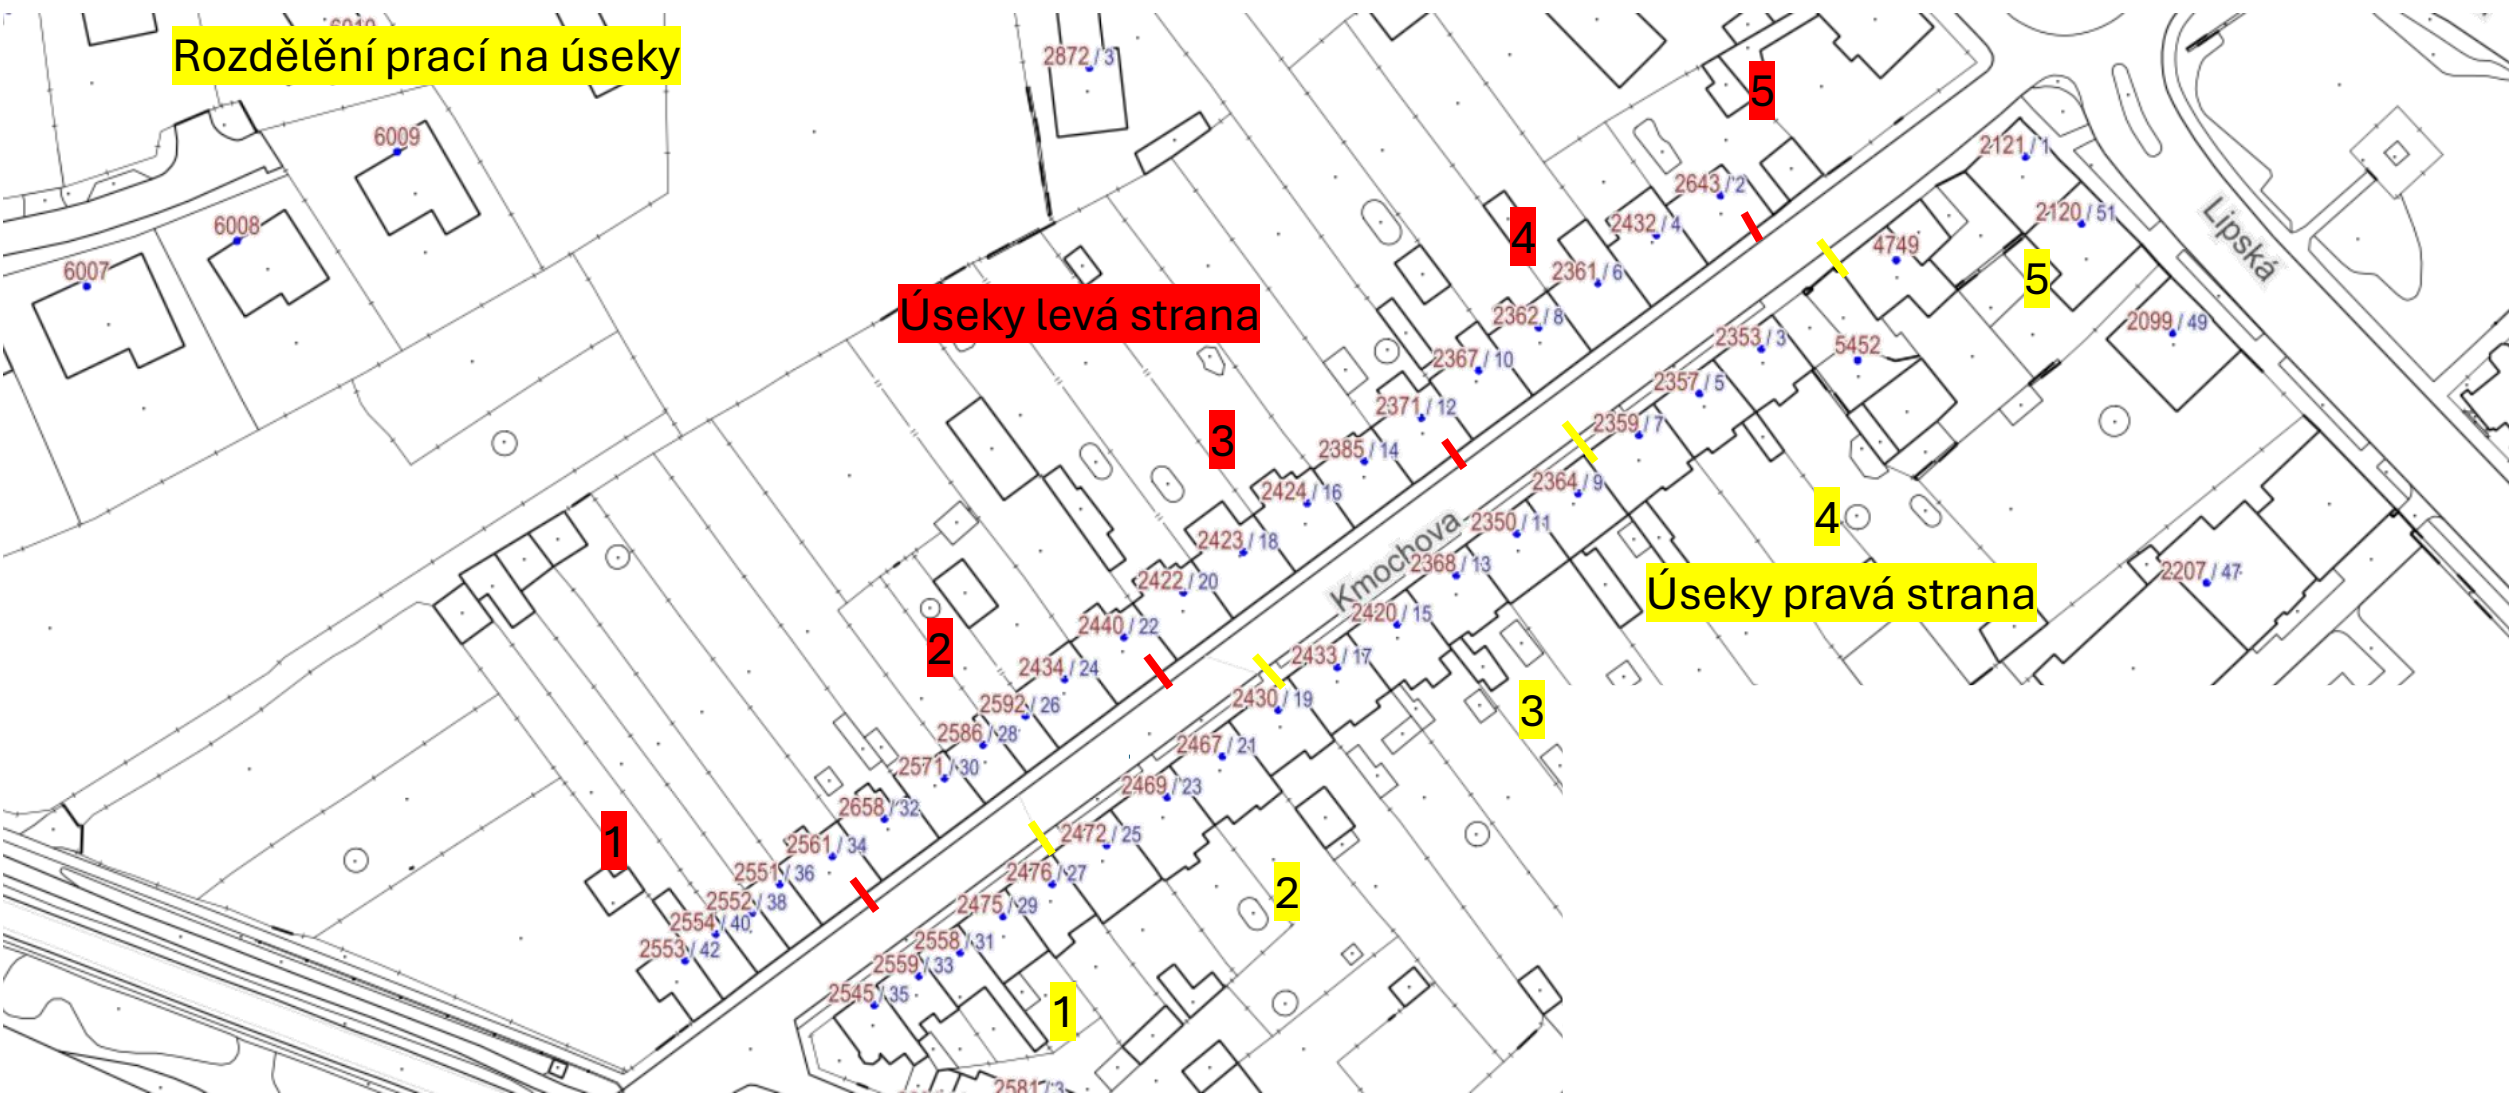

Situace v Železniční ulici

