


II.c Předpokládaný zábor ZPF
1 : 5 000 / výřez

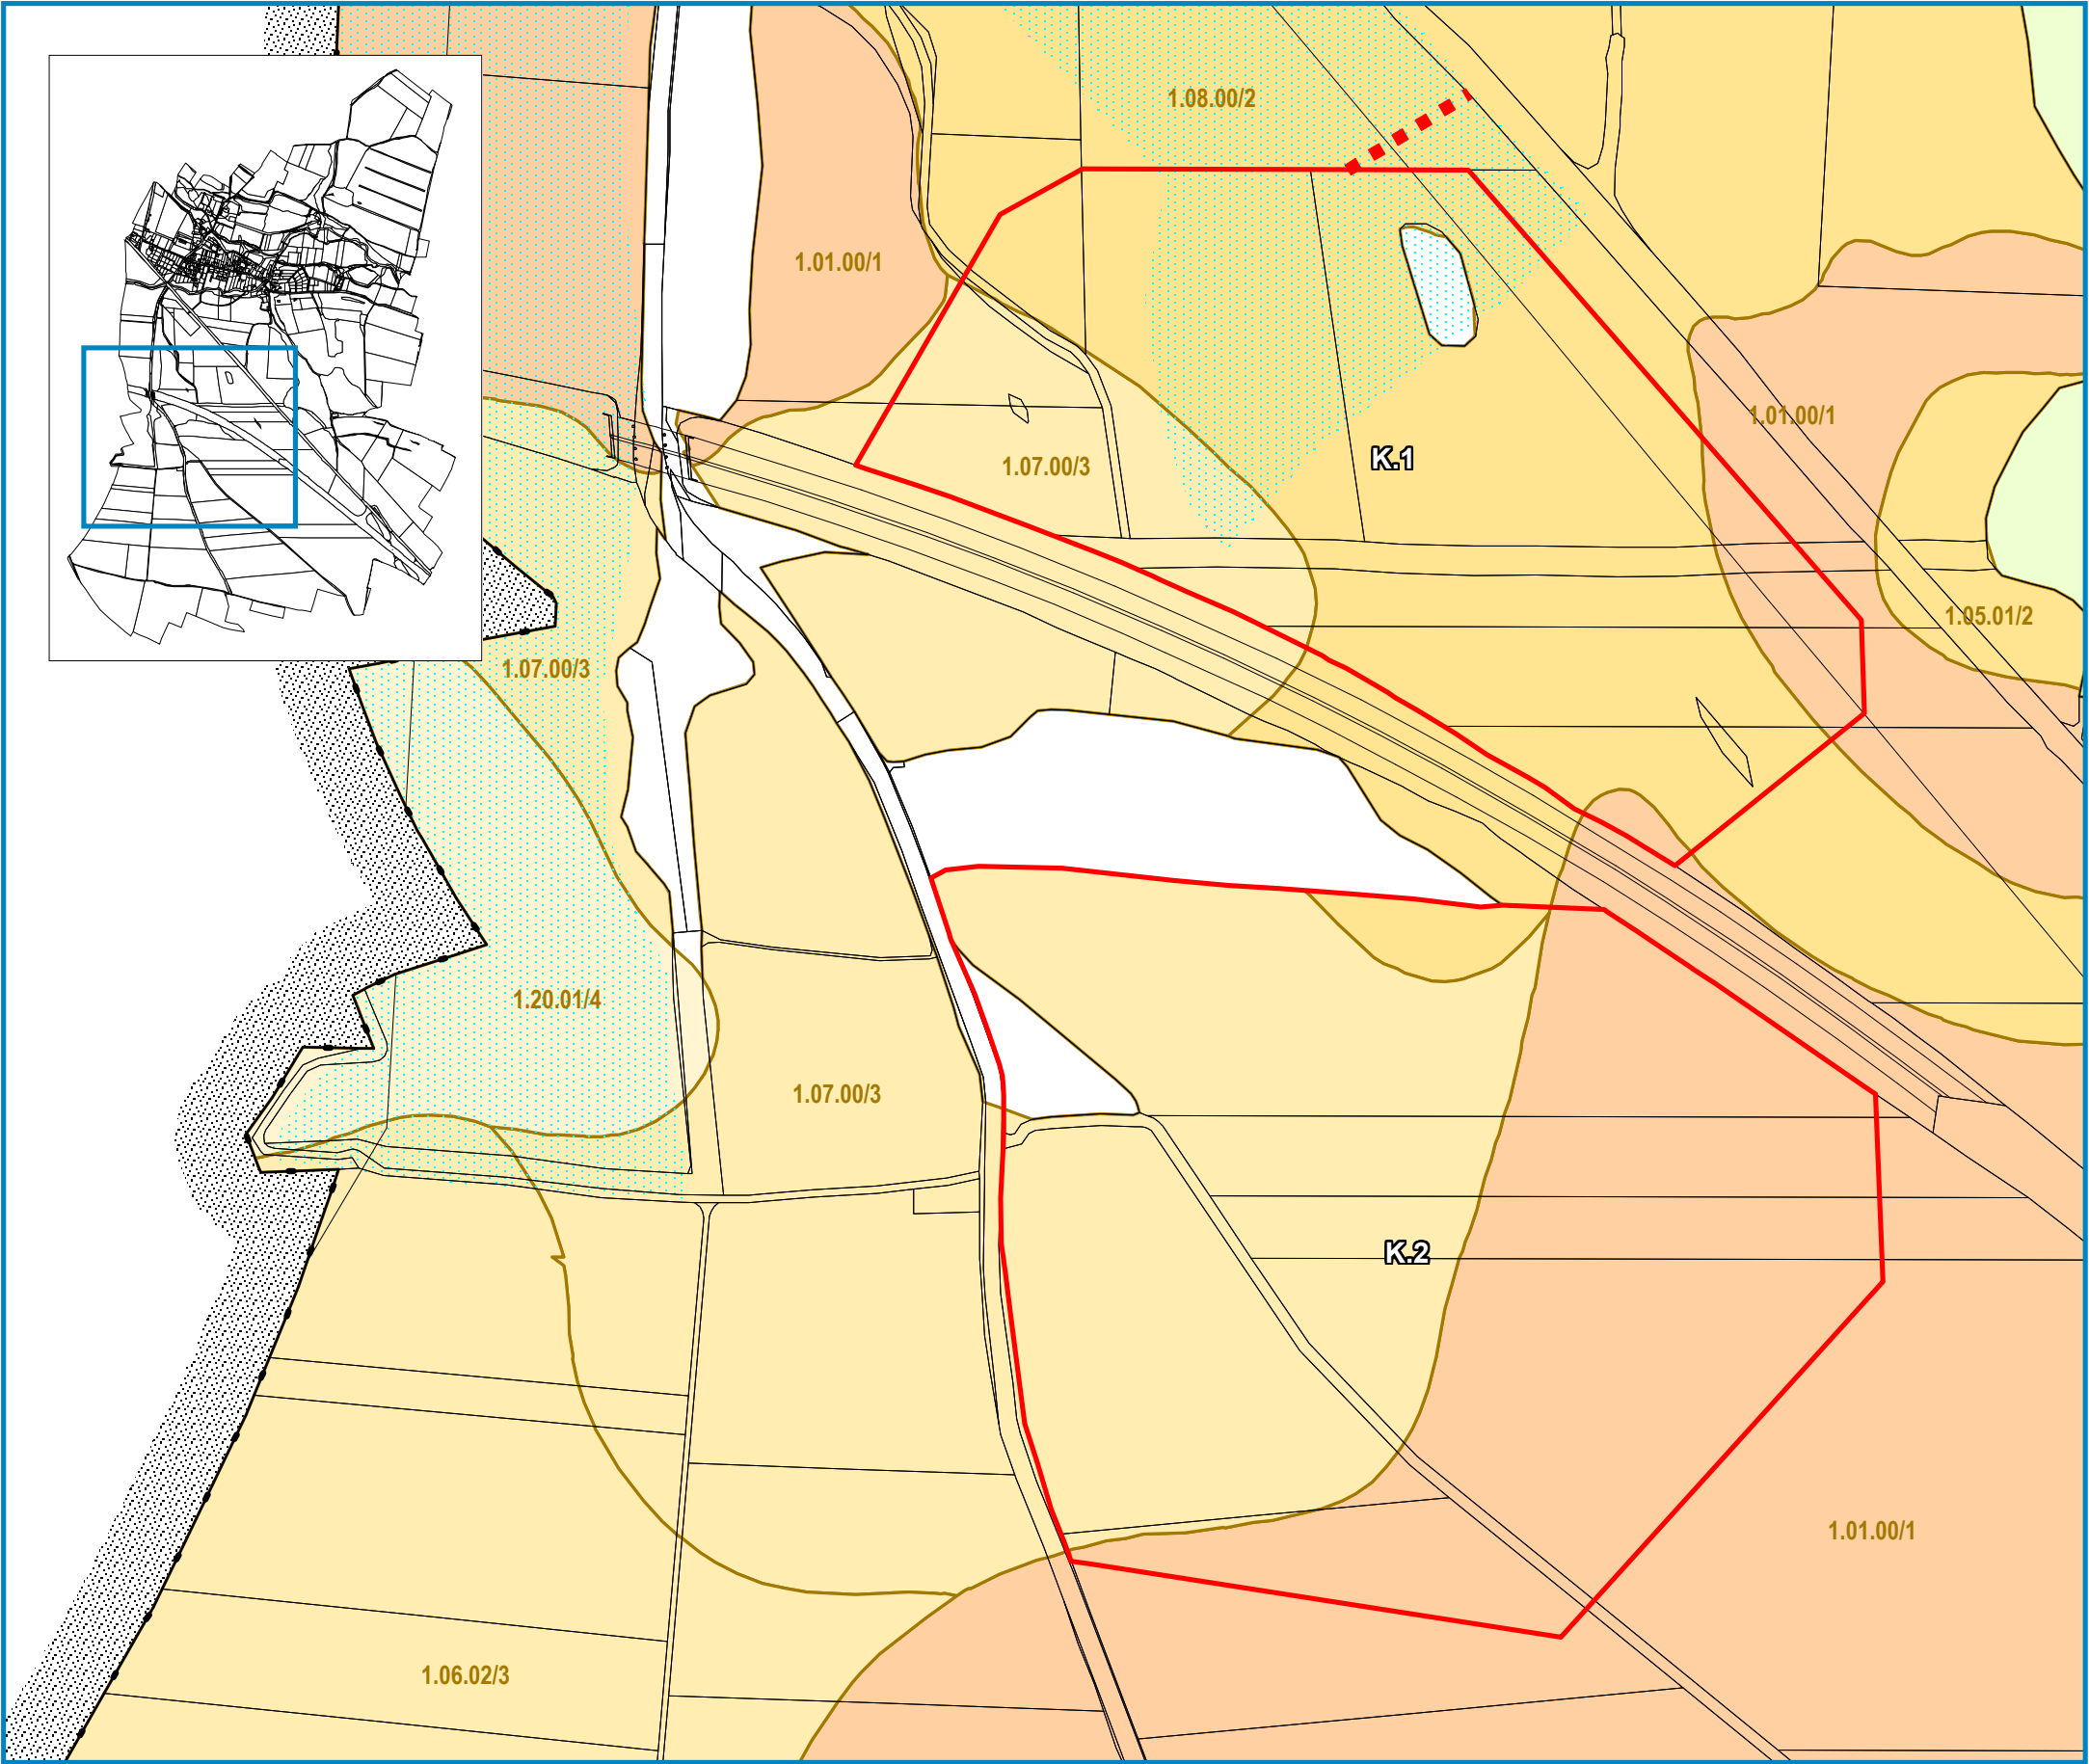

Legenda

- hranice správního území obce Nezabylice
- K-1 lokality se zábory
- účelová komunikace
- lesní plochy
- investice do půdy
- 1.11.11/1 hranice a kód BPEJ/třída ochrany
- ZPF v I. třídě ochrany
- ZPF ve II. třídě ochrany
- ZPF ve III. třídě ochrany
- ZPF ve IV. třídě ochrany
- ZPF v V. třídě ochrany

