







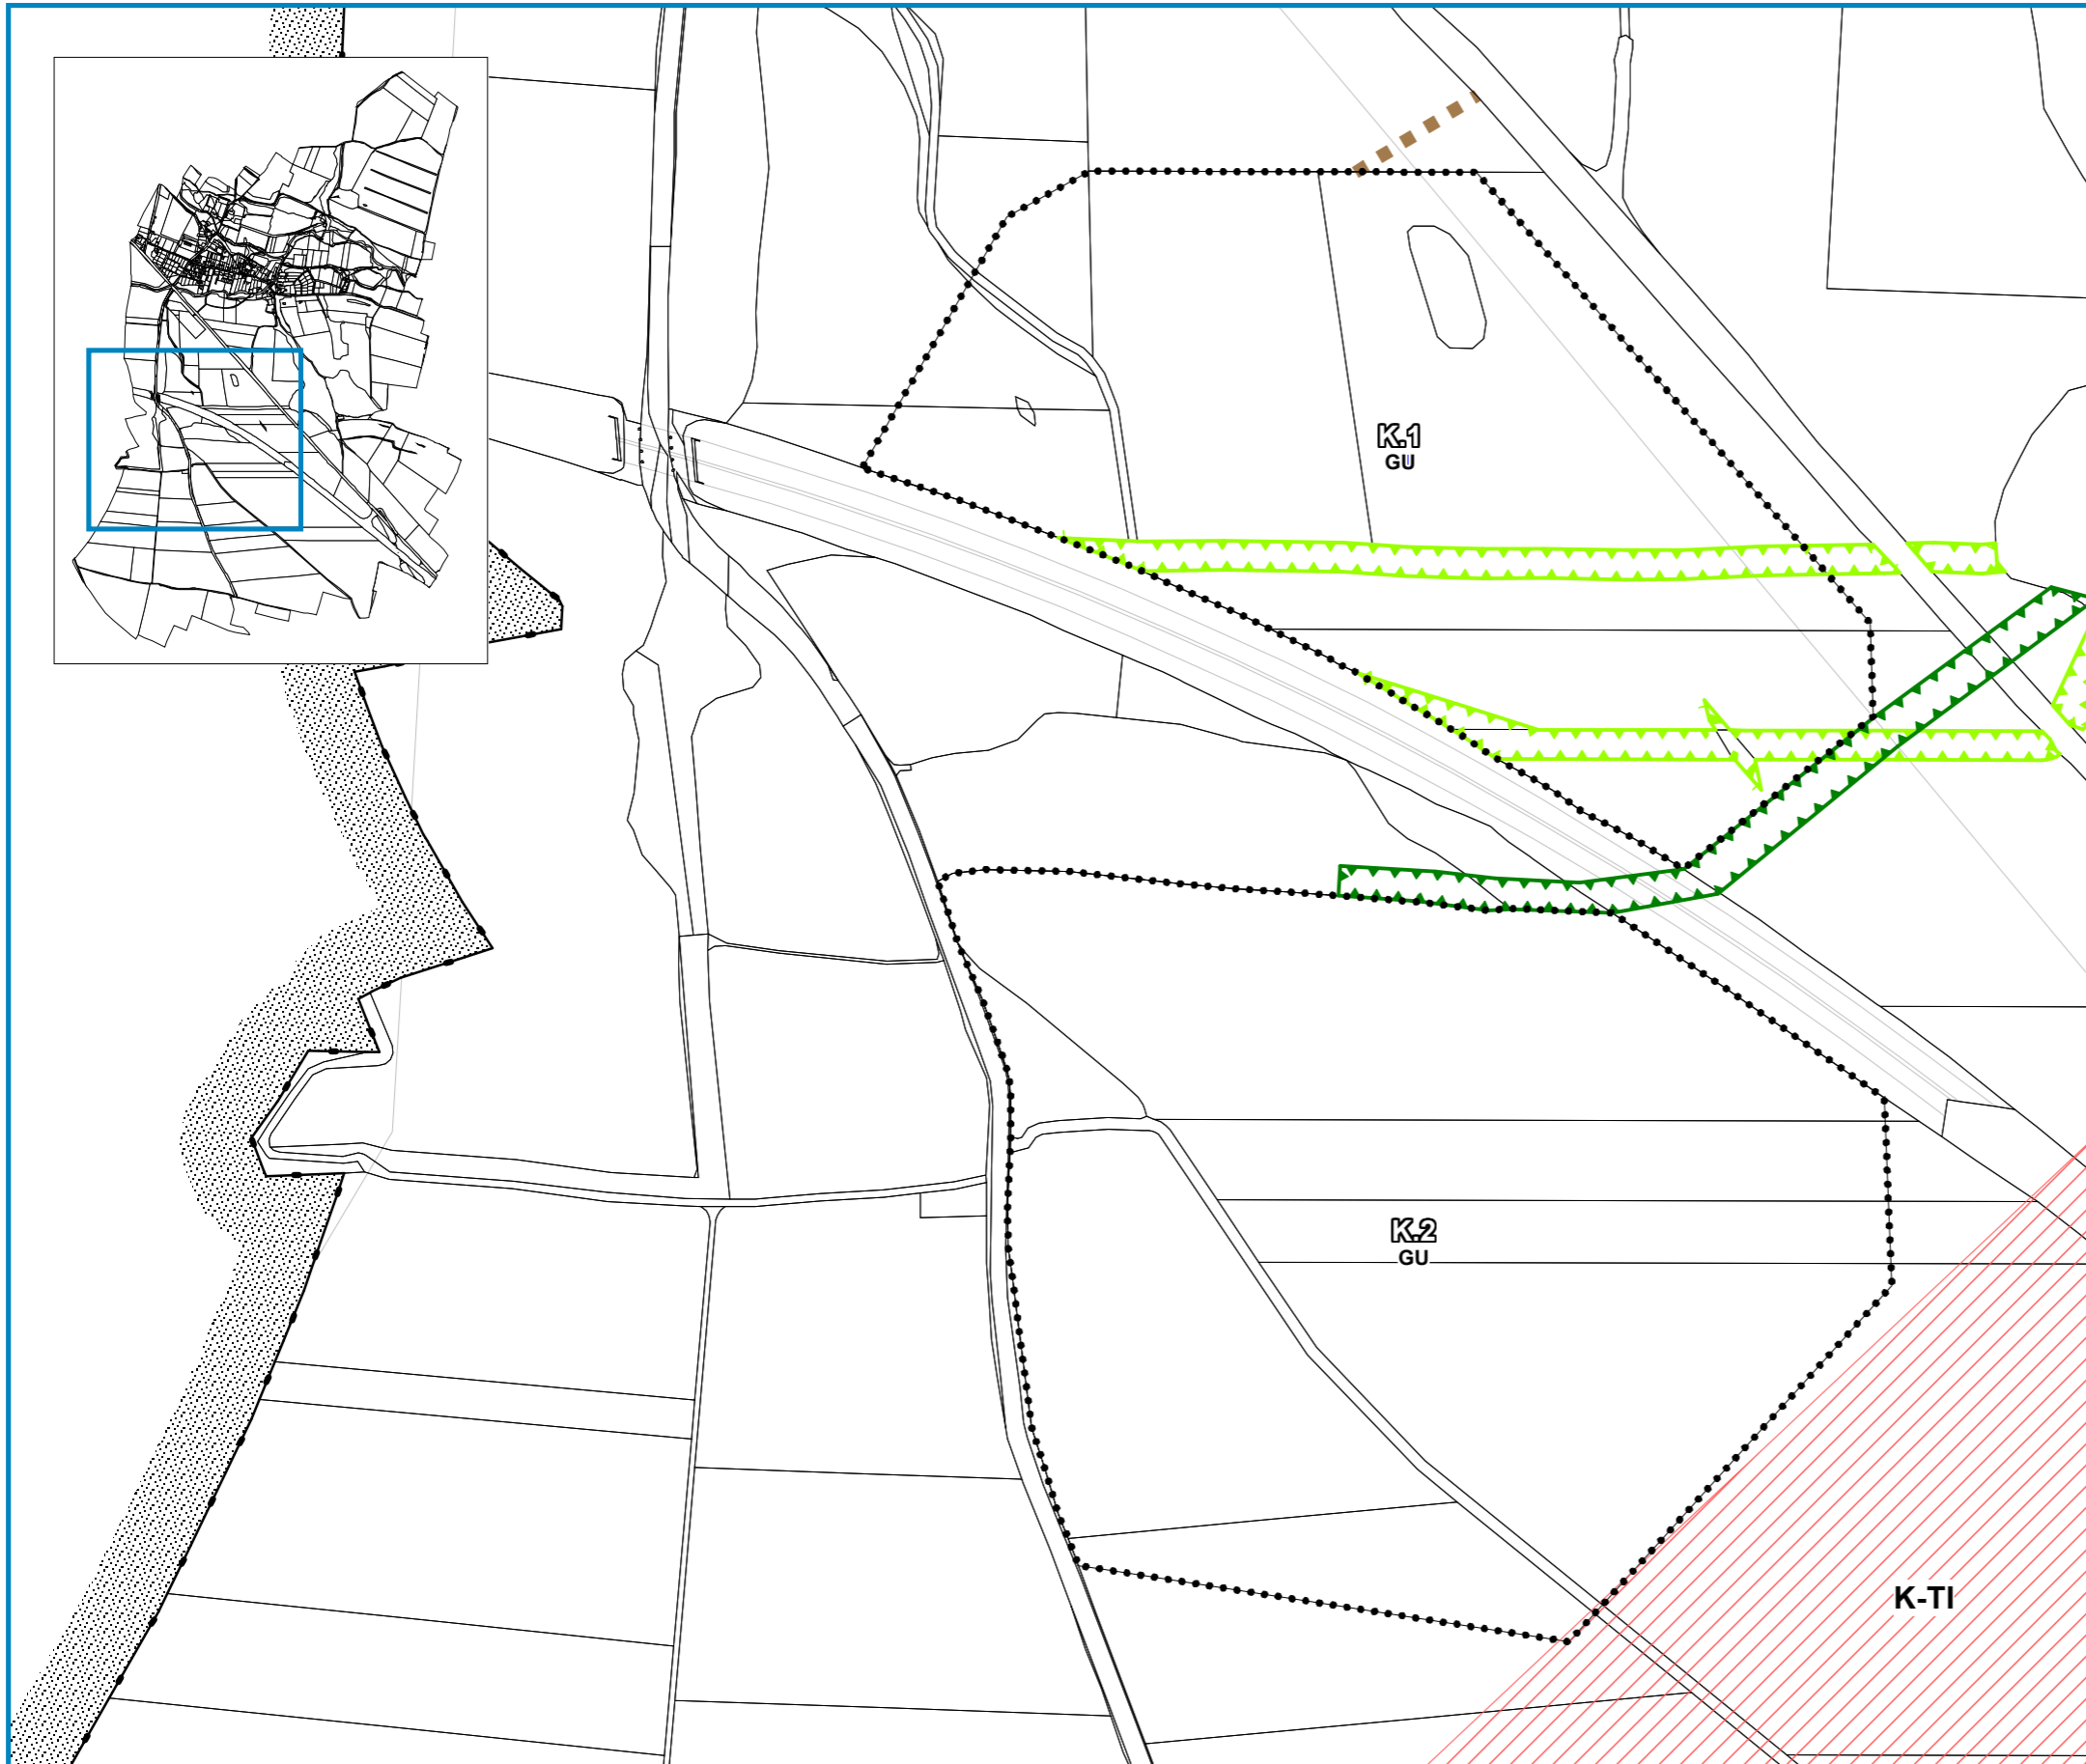

I.b1 Hlavní výkres  
1 : 5 000 / výřez



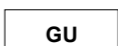**Legenda**

-  hranice správního území obce Nezabylice
-  plochy změn v krajině
-  plochy těžby nerostů všeobecné
-  účelová komunikace
-  posun části navrženého lokálního biokoridoru (1. etapa)
-  navržený lokální biokoridor (2. etapa)
-  koridor pro umístění technické infrastruktury navržený ke zrušení (viz schéma S)

