


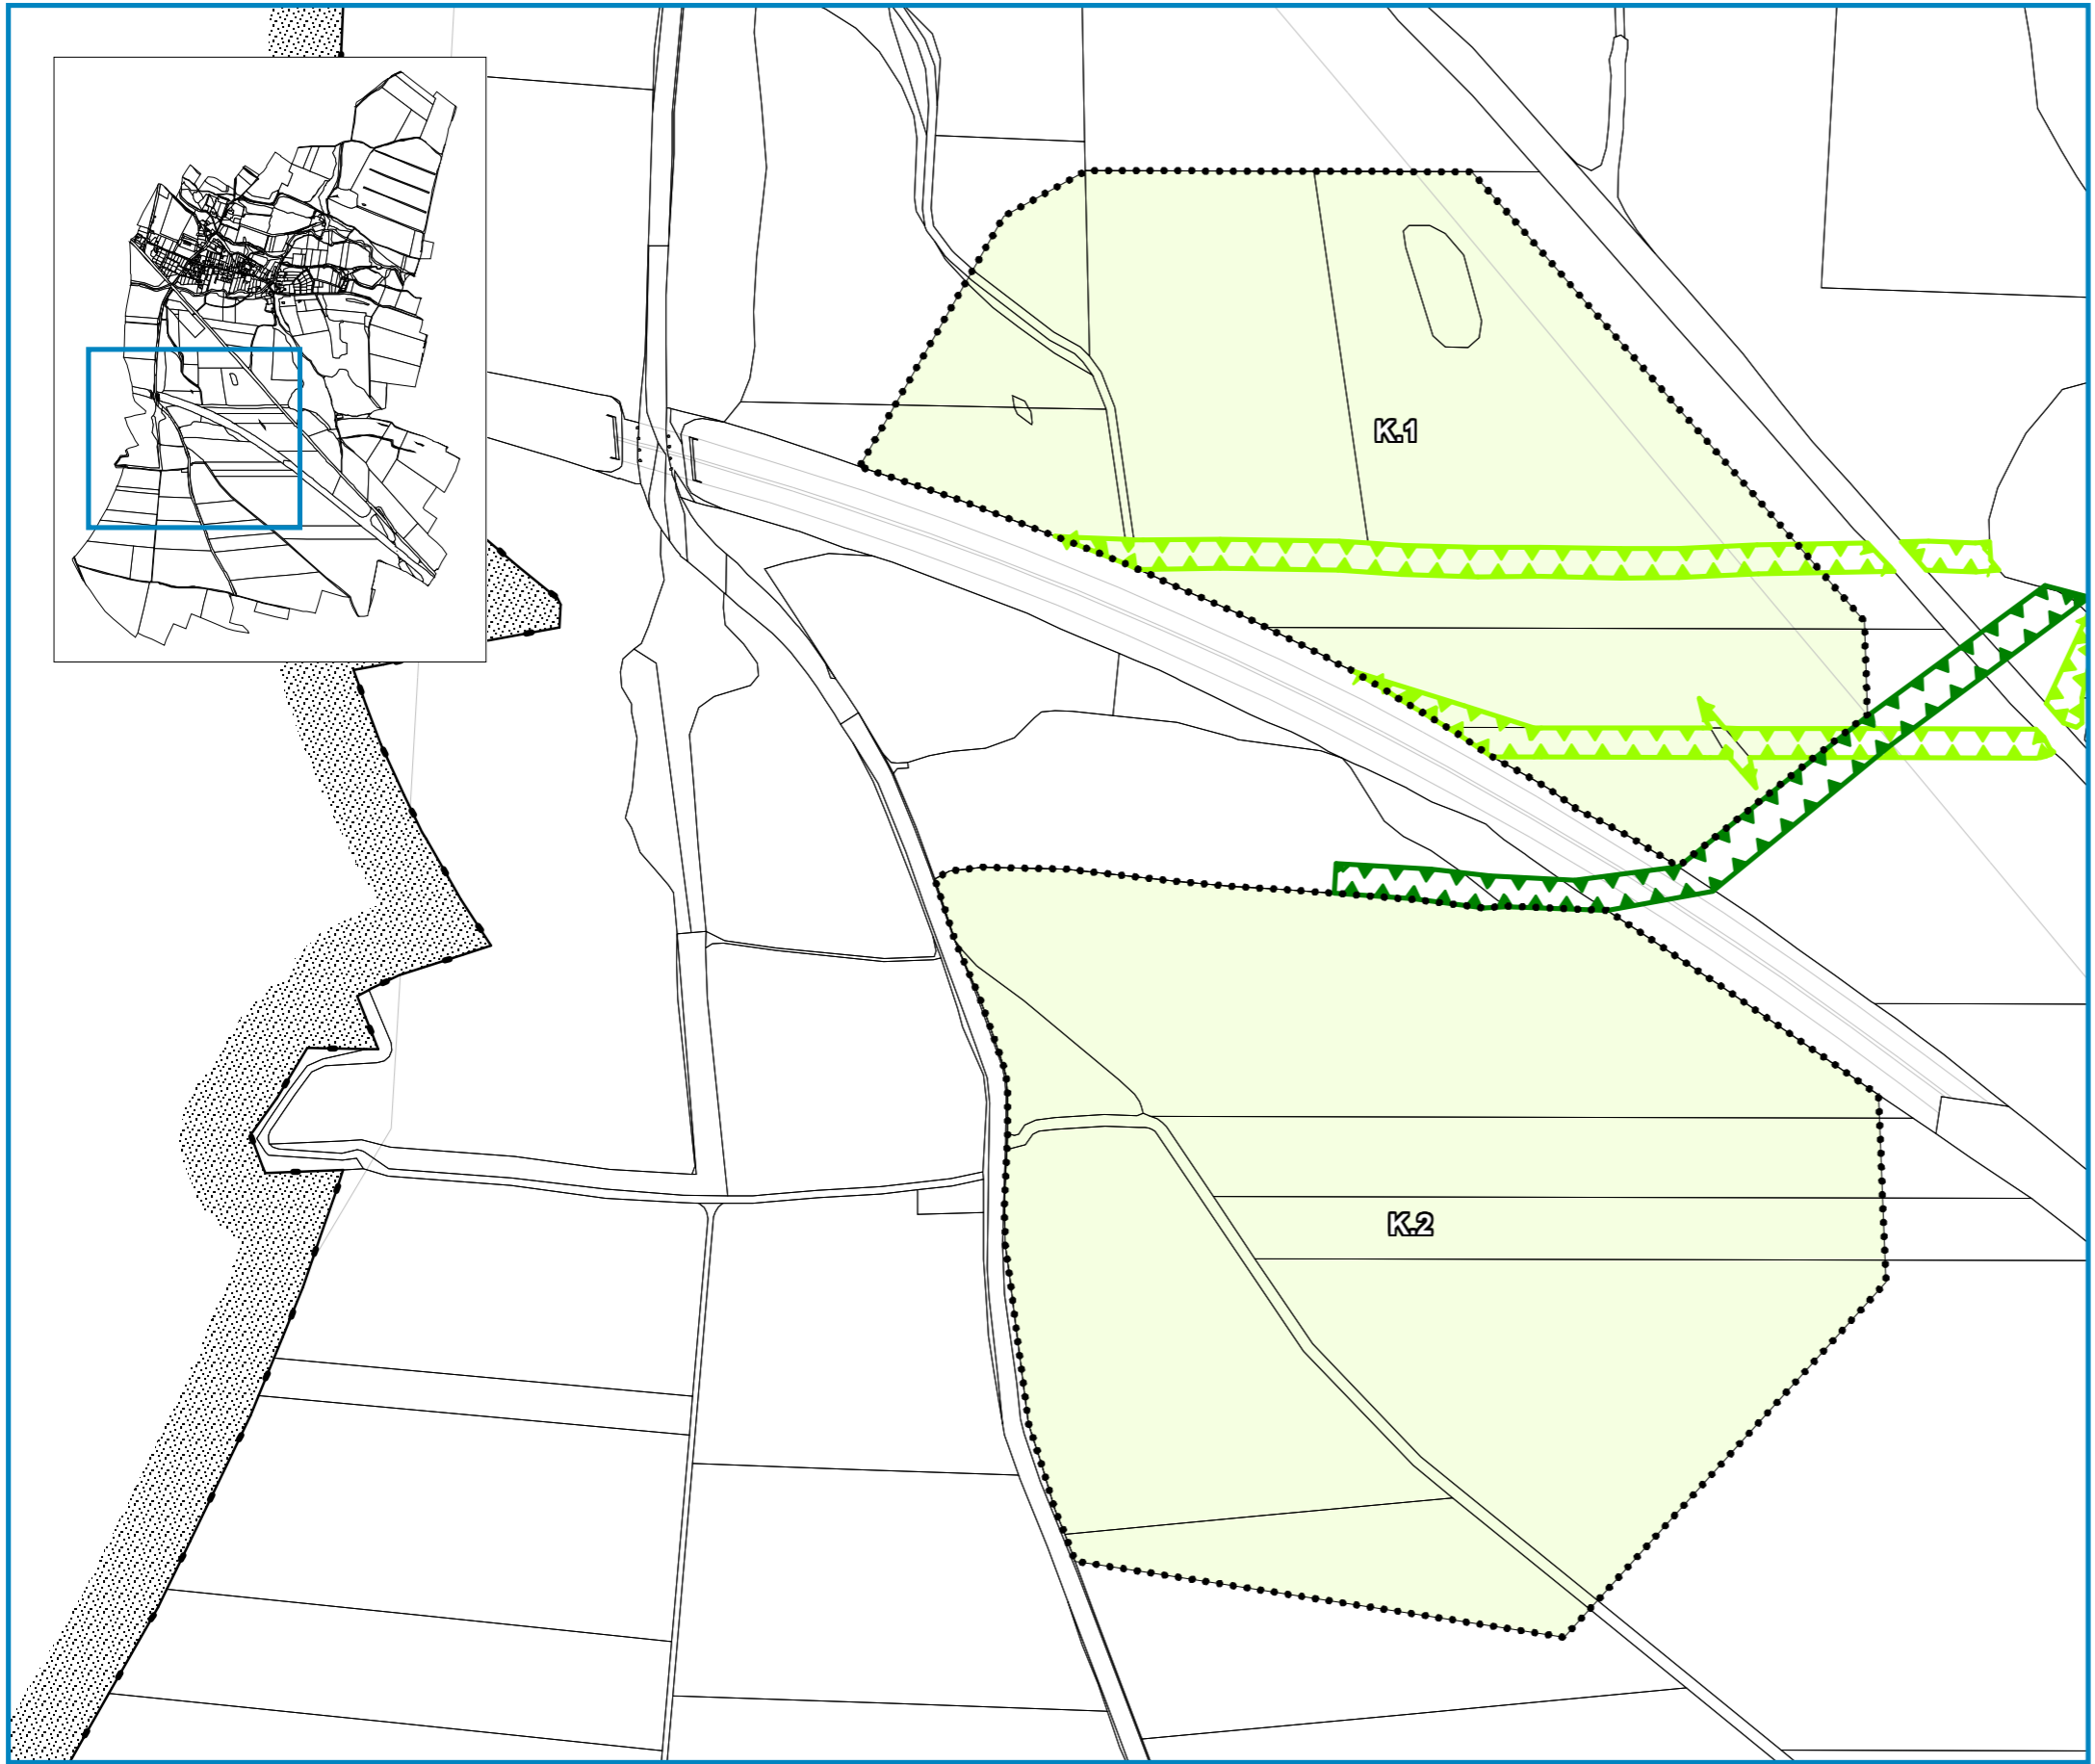



I.b5 Koncepce uspořádání krajiny
1 : 5 000 / výřez



- Legenda**
-  hranice správního území obce Nezabylice
 -  plochy změn v krajině (těžba nerostů)
 -  posun části navrženého lokálního biokoridoru (1. etapa)
 -  navržený lokální biokoridor (2. etapa)

