VYPARKOVÁNÍ:

DOPRAVNÍ ZNAČENÍ PŘED ZAHÁJENÍM STAVBY

Vyparkování vozidel se zajistí osazením dopravního značení min. 7 dní před zahájením stavby.

Karolíny Světlé:
B28 + E13
OD 18.5.2026 OD 7:00 HOD DO
18.5.2026 DO 24:00 HOD

Dr. Beneše a 28.října:
OD 18.5.2026 OD 7:00 HOD DO
19.5.2026 DO 24:00 HOD

v ul. Karolíny Světlé, ul. Dr. Beneše a 28.října: po osazení přechodového DZ je možné ihned demontovat B28+E13

ul. Karolíny Světlé - slouží pouze k přeparkování vozidel, aby nestála v protisměru jízdy
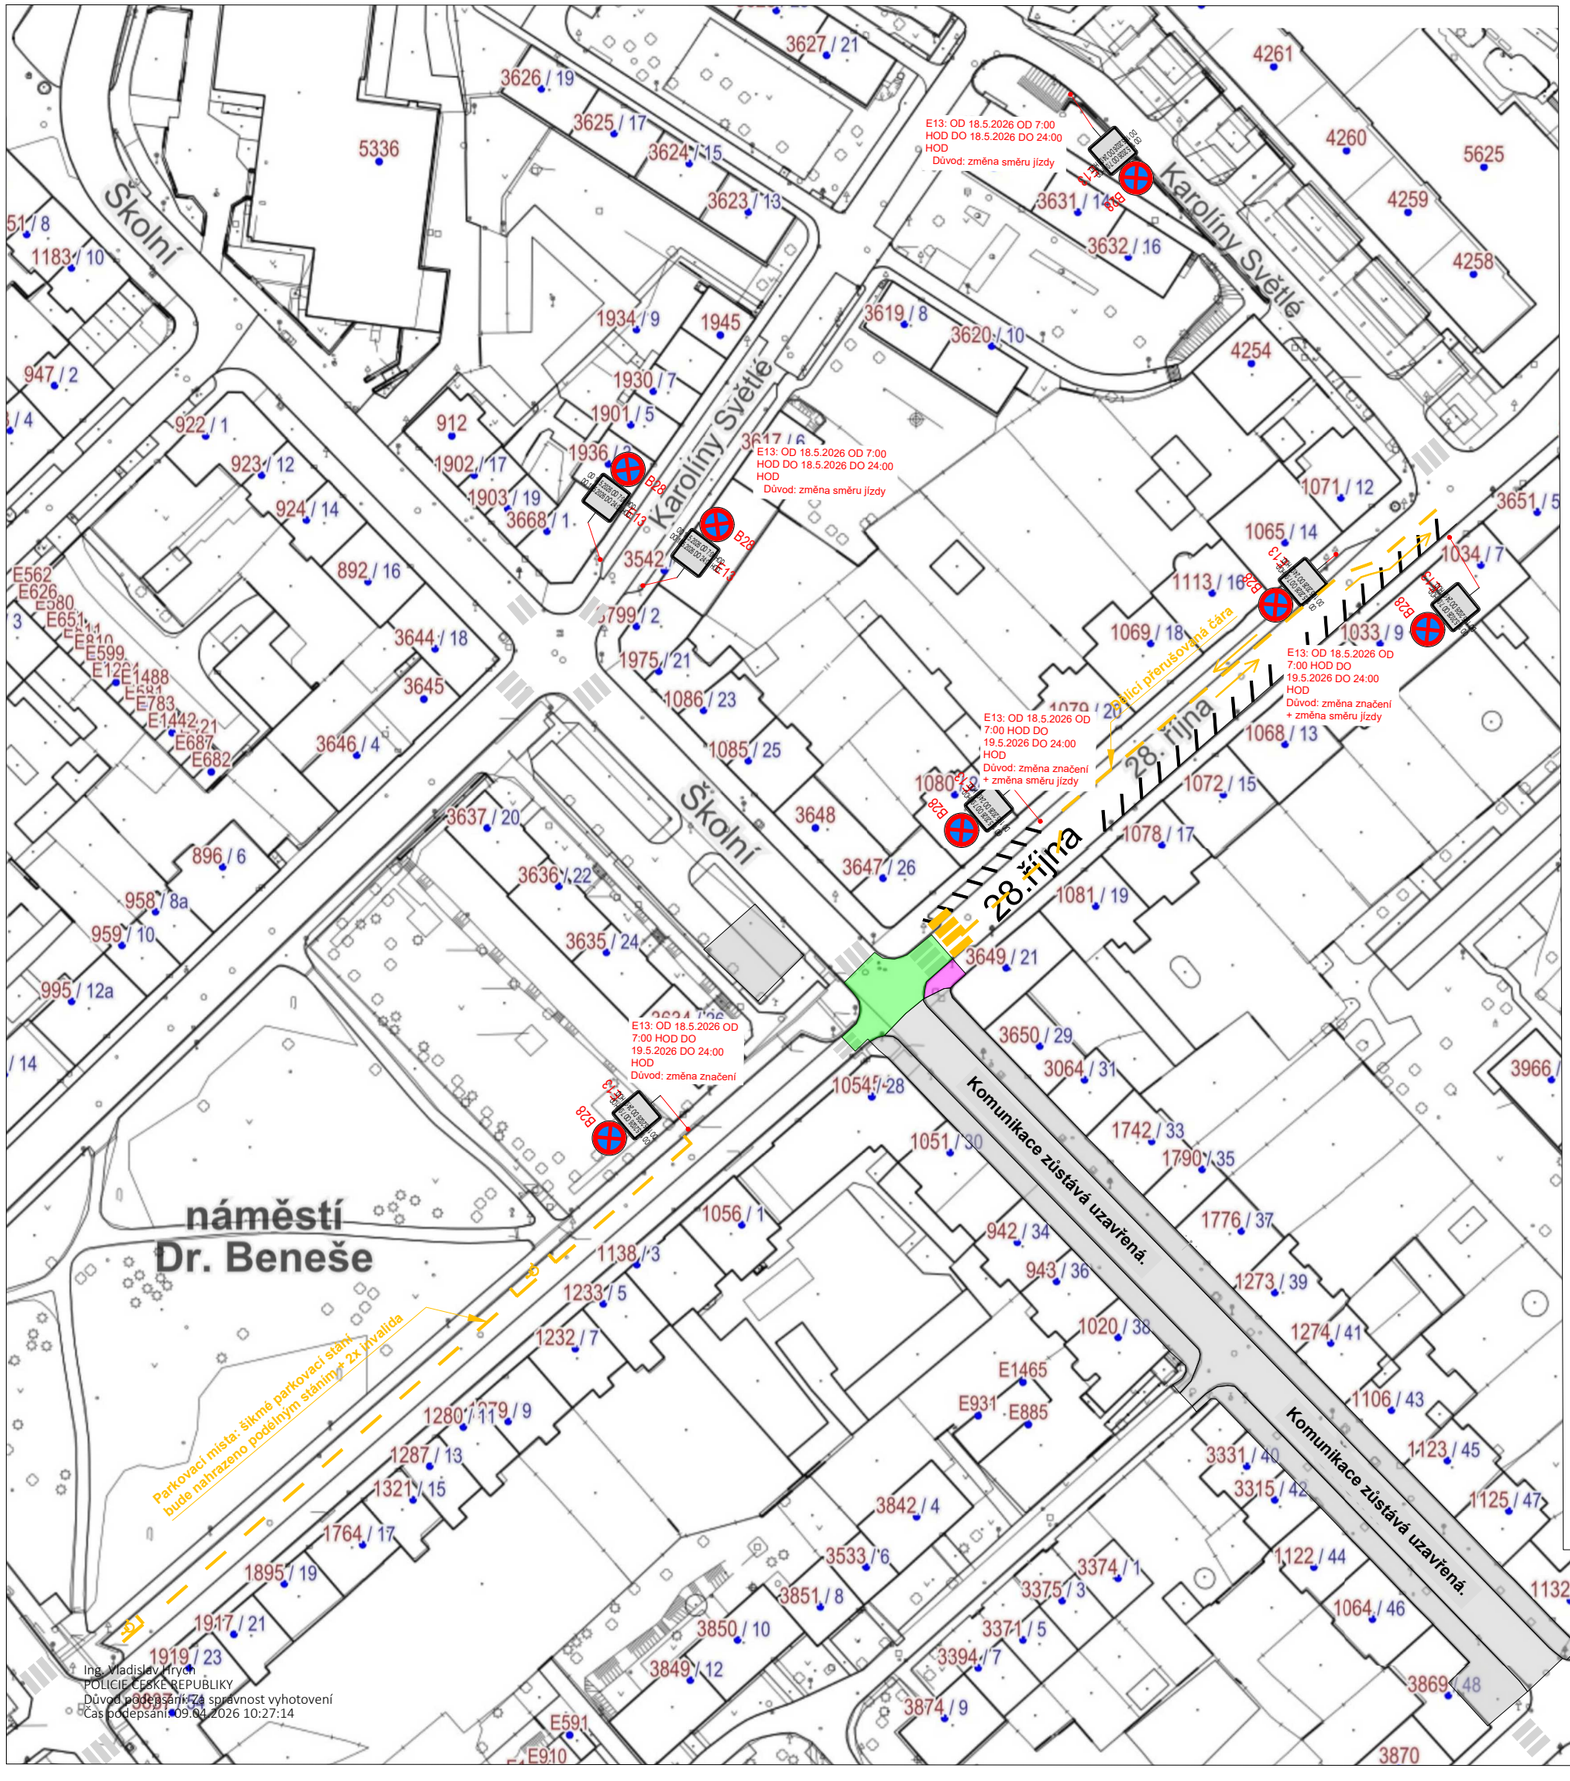
ul. Dr. Beneše a 28.října - slouží k úpravě vodorovného dopravního značení