


LEGENDA: Termín : 28.05.2026 - 31.05.2026


PŘECHODNÉ DOPRAVNÍ ZNAČENÍ  
UMÍSTĚNÍ 1 TÝDEN PŘED ZAHÁJENÍM AKCE



ČEZ FEST  
OD 28.05.2026 7:00  
DO 31.05.2026 22:00  
MIMO ÚČASTNÍKŮ ČEZ FEST

ÚDAJE O DOBĚ PLATNOSTI  
UVÉST: DŮVOD, DATUM, ČAS

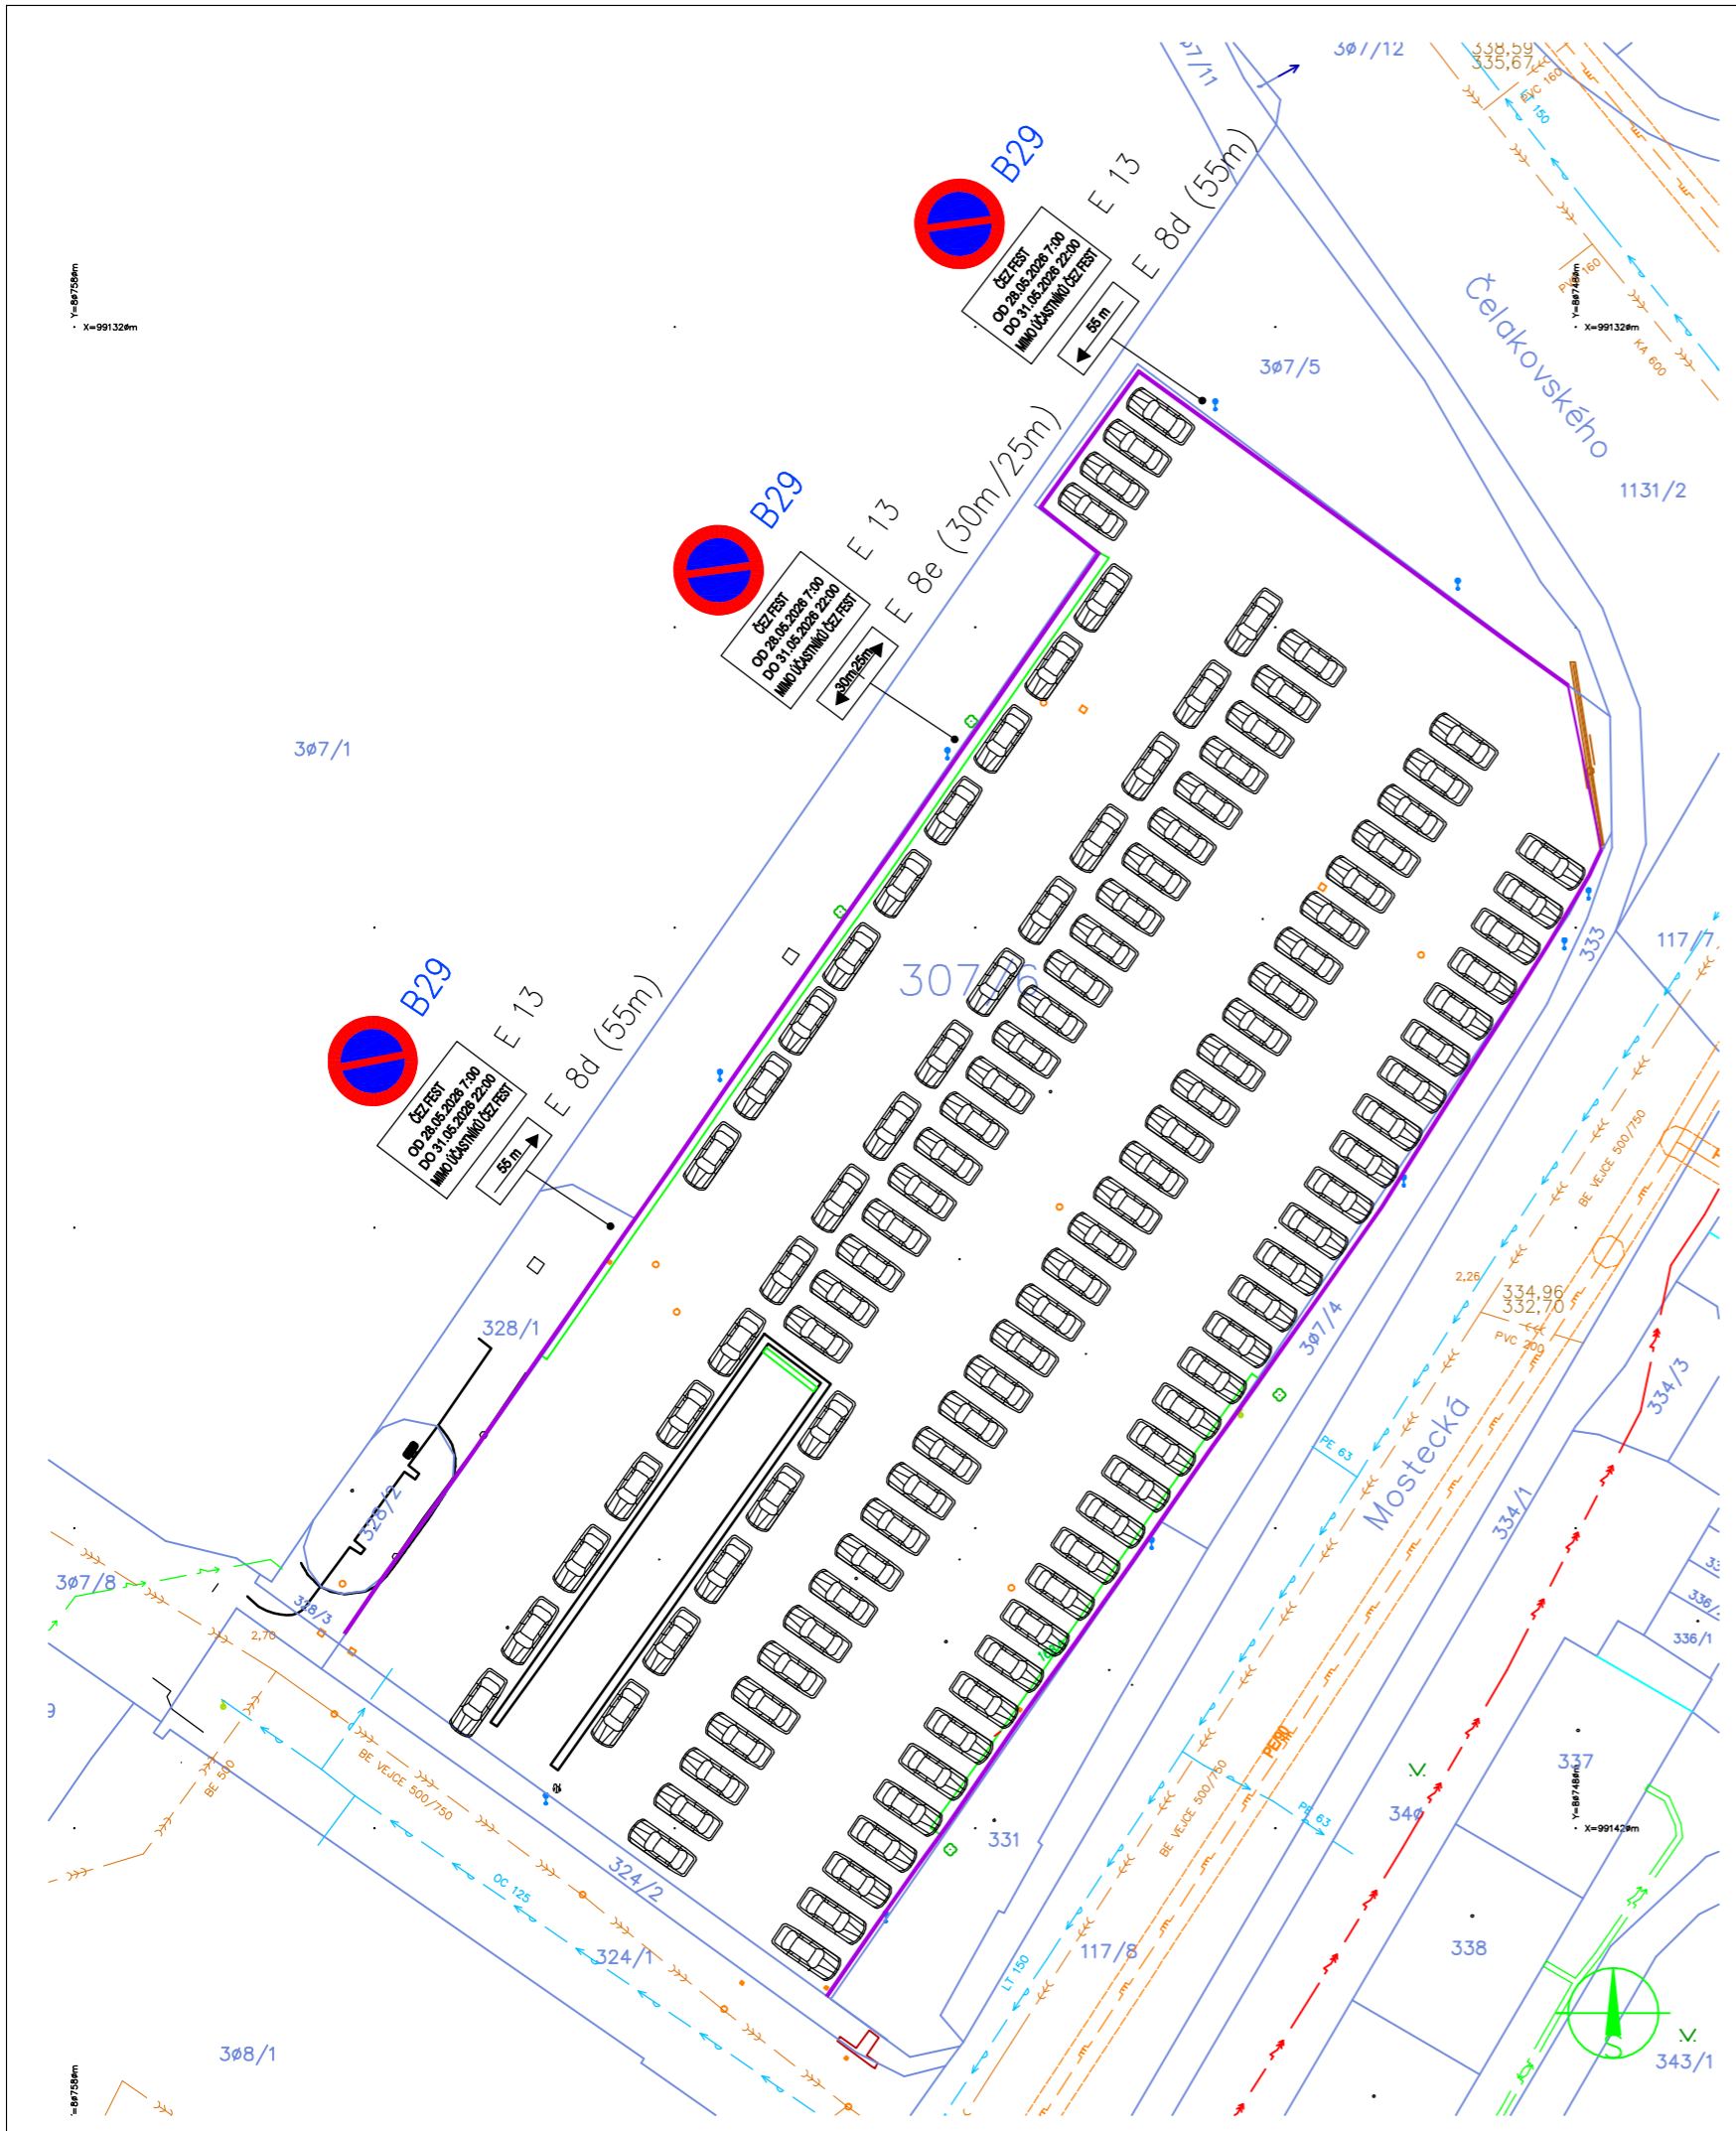

ZODP. PROJ.	VYPRACOVAL	KONTROLOVAL	 Projekční kancelář Školní 3635, 430 01 Chomutov tel.: 775 220 397 info@iqprojekt.cz
KRAJ: Ústecký kraj		ST.ÚŘAD: Chomutov	
INVESTOR: GESAMTKUNSTWERK s.r.o., Slávkova 1608/15, VINOHRADY 120 00 PRAHA 2			
ČEZ FEST - ZAPNI CHOMUTOV PARKOVIŠTĚ ZA SPORTOVNÍ HALOU PARC .Č. 307/6 KÚ. CHOMUTOV I			FORMÁT 2xA4 DATUM 03/2026 ÚČEL DIO ČÍSLO ZAKÁZKY
DOČASNÉ DOPRAVNÍ ZNAČENÍ			MĚŘITKO 1:500 ČÍSLO VÝKRESU D.2