



# VÝSLUNÍ




# VOLYNĚ

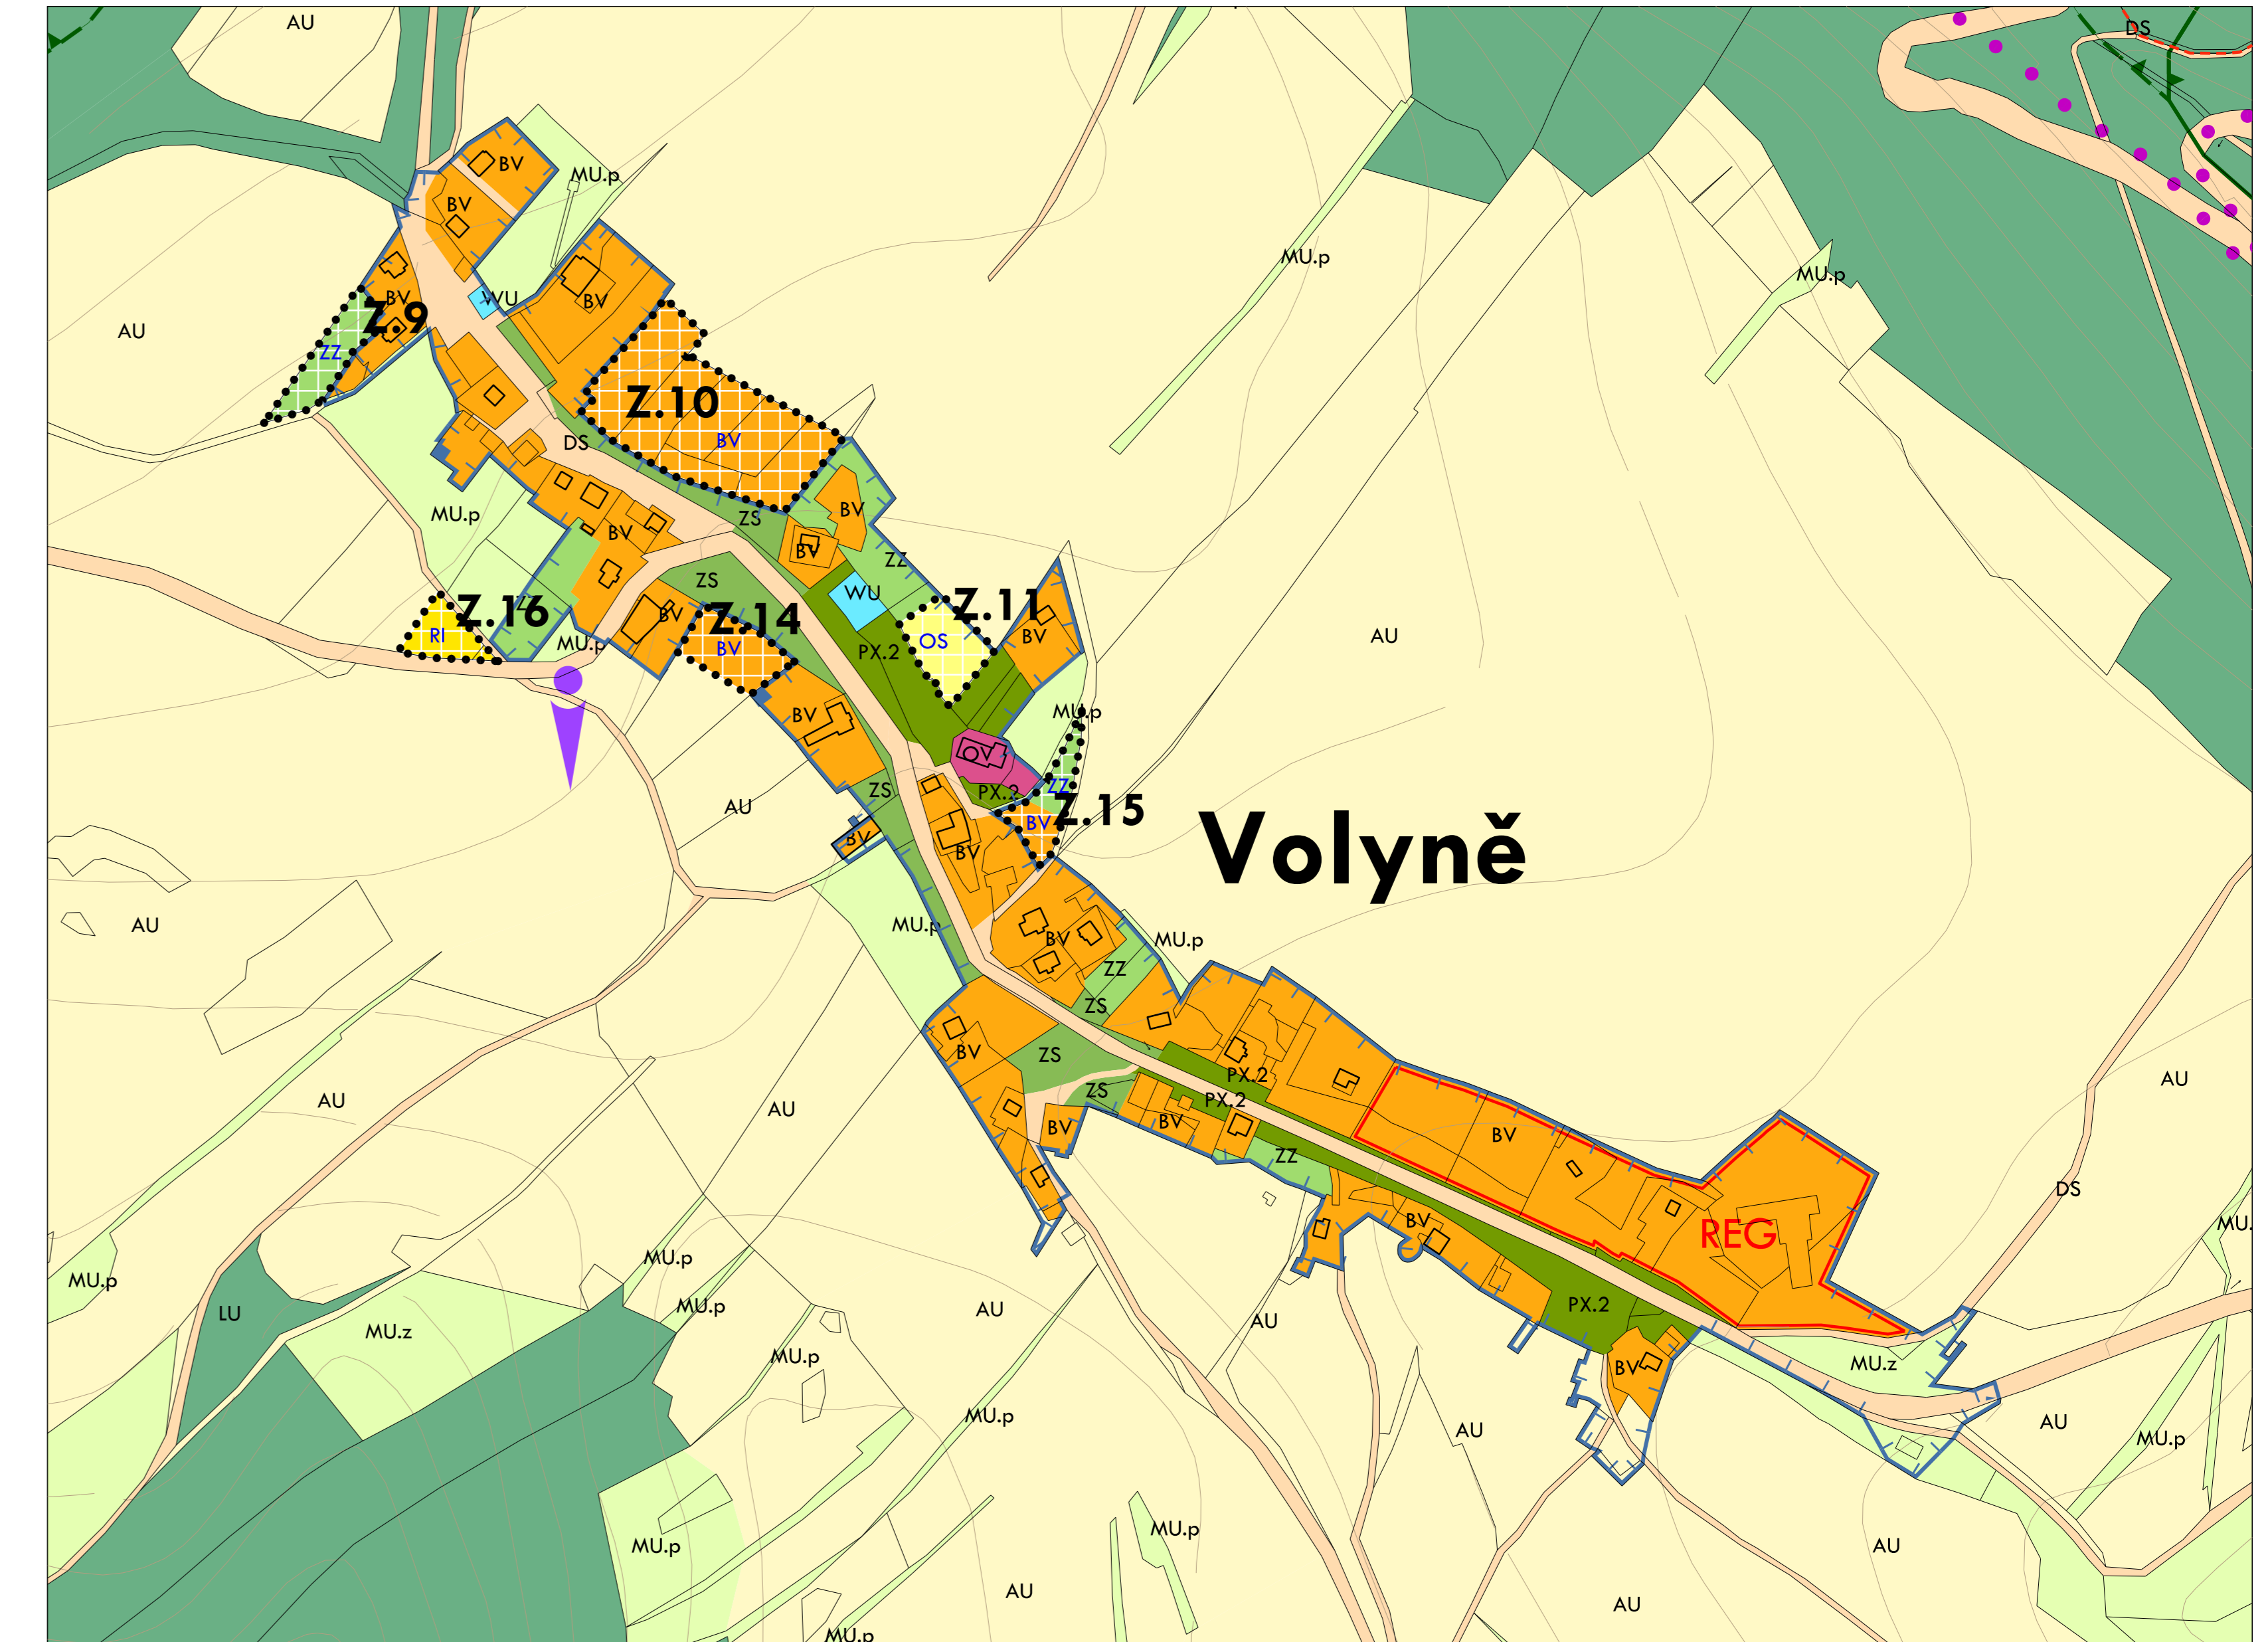


## Volyně Z

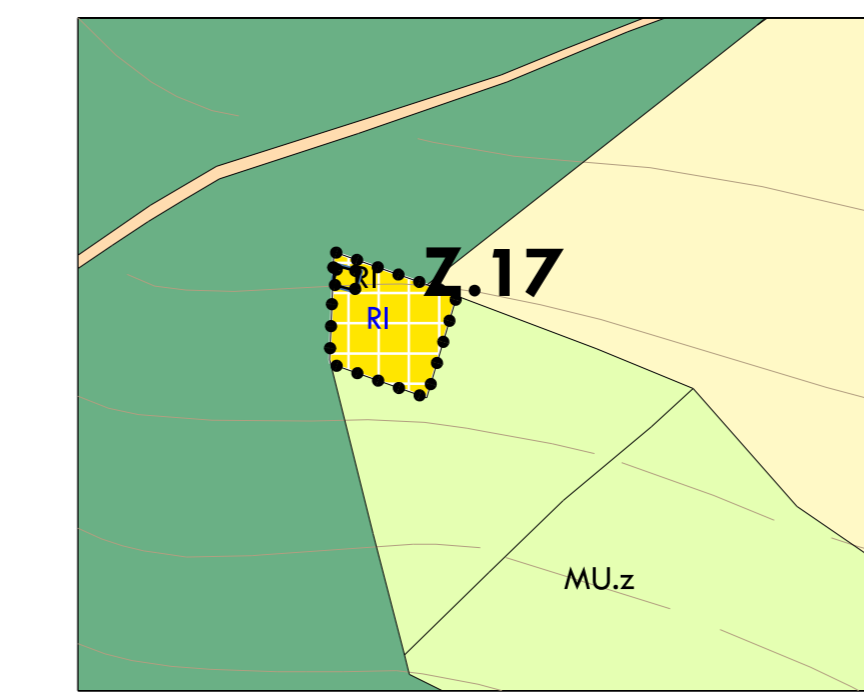


## U Nádraží

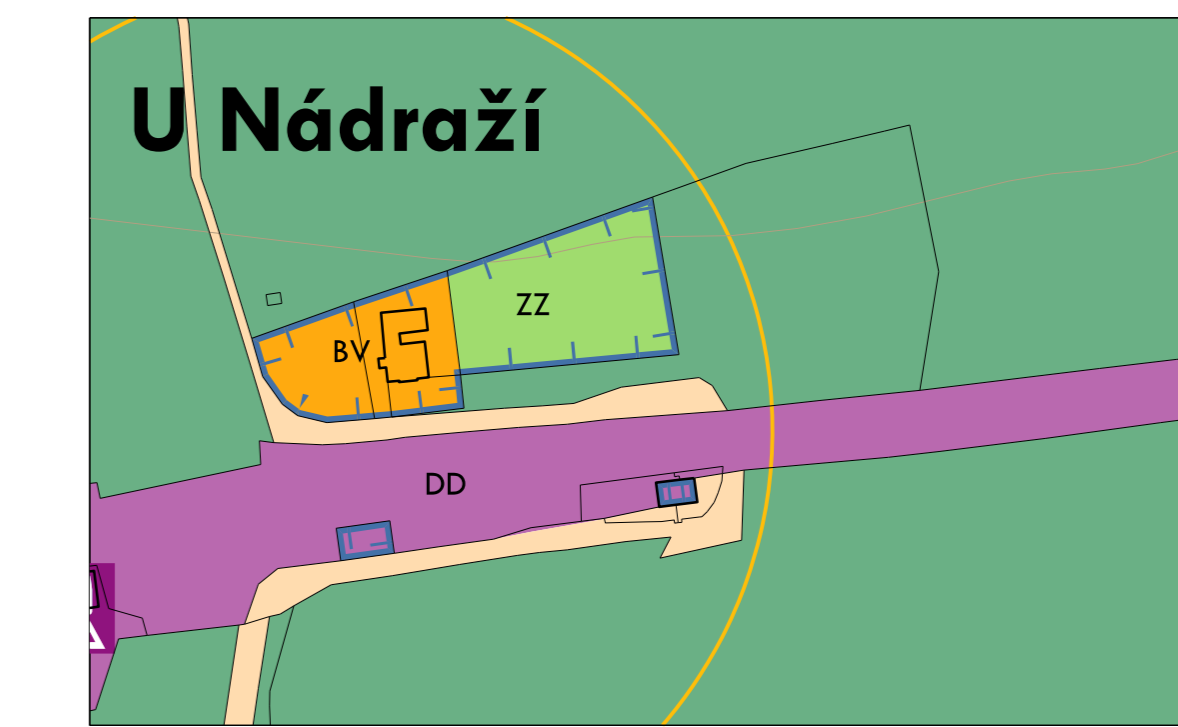


## Lysá hora

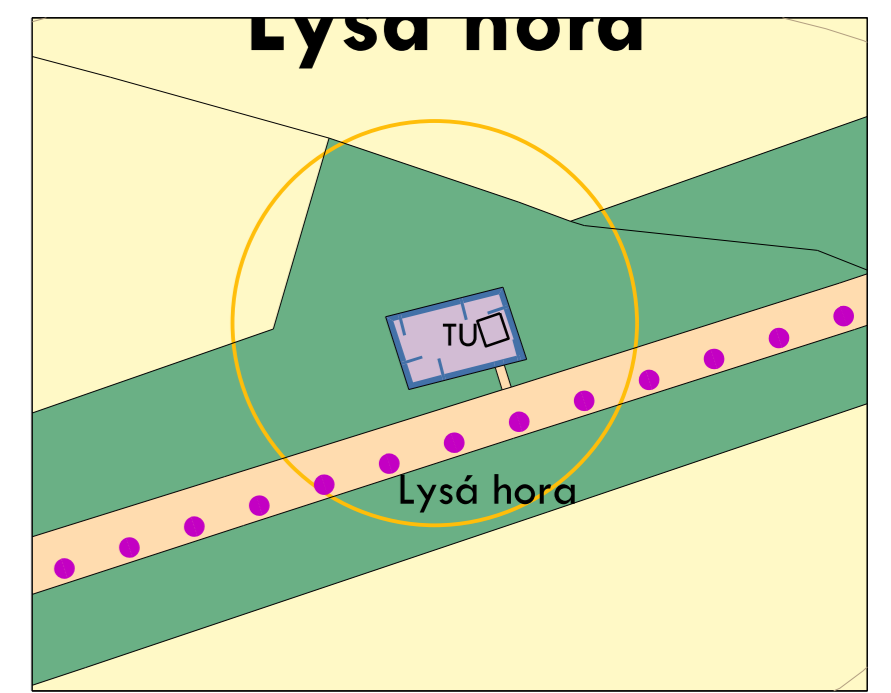


# KÝŠOVICE

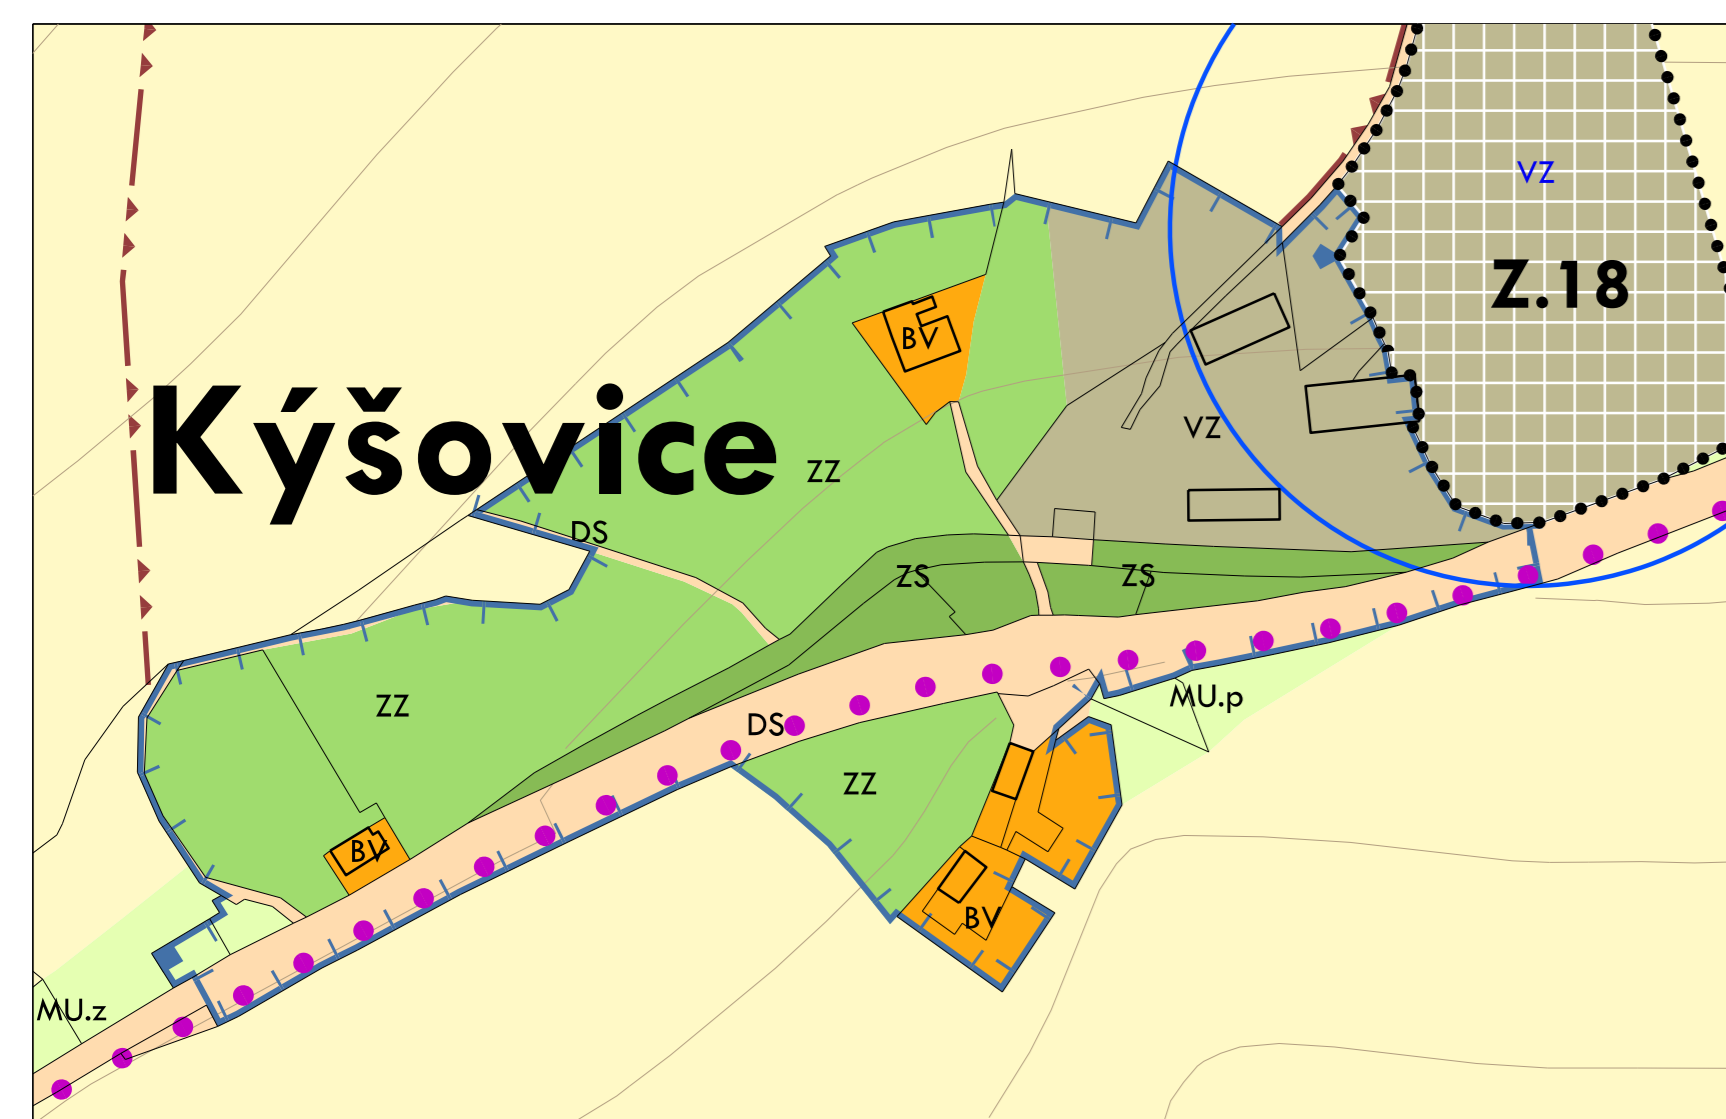


# TŘEBÍŠKA

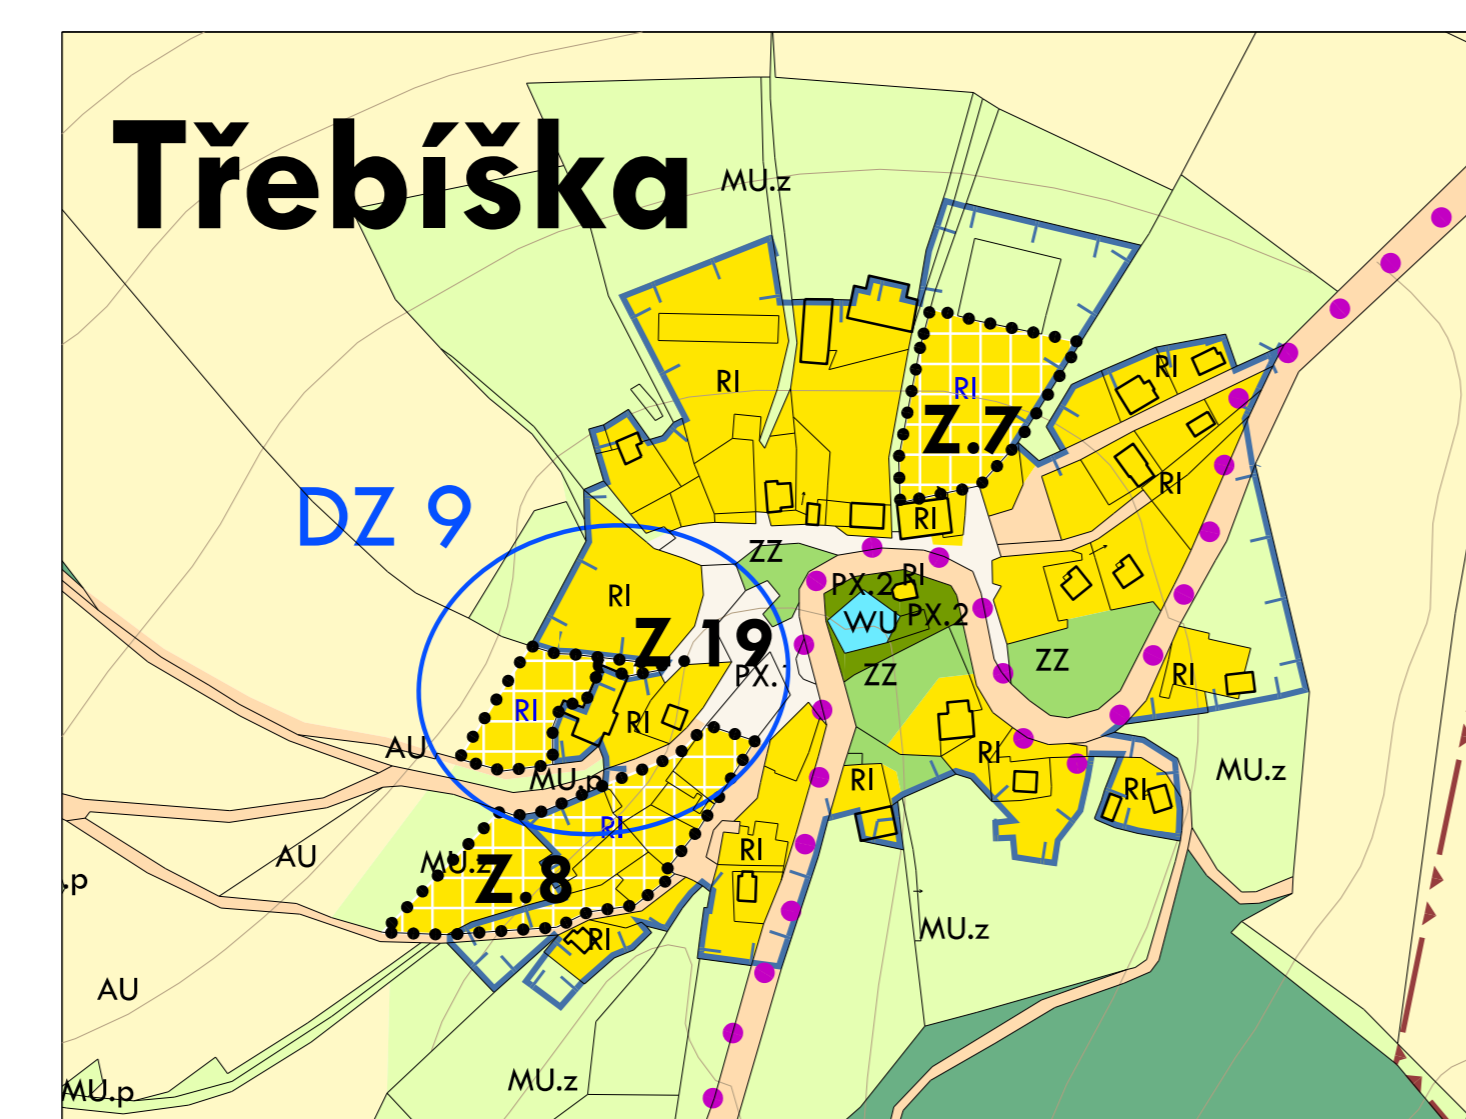


# Úbočí

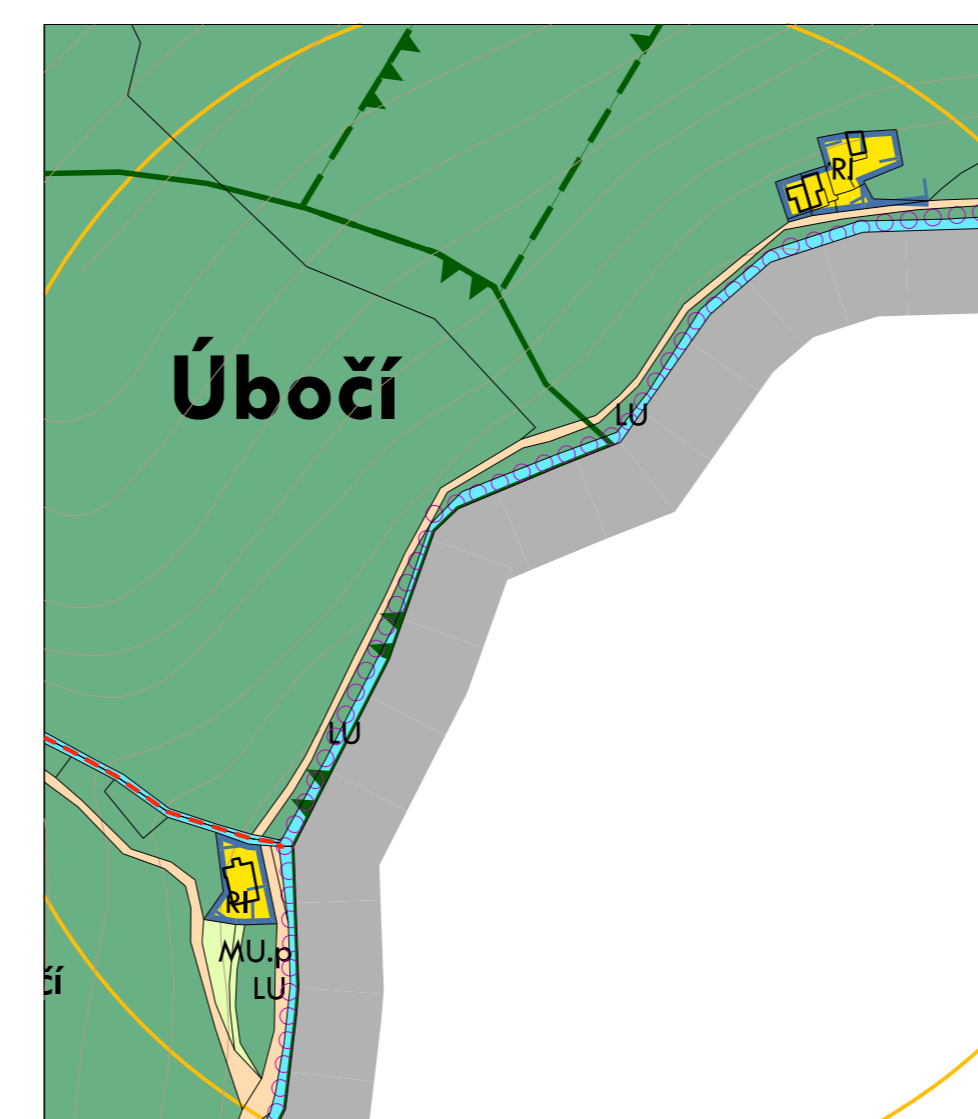

## Třebíšský potok - samota

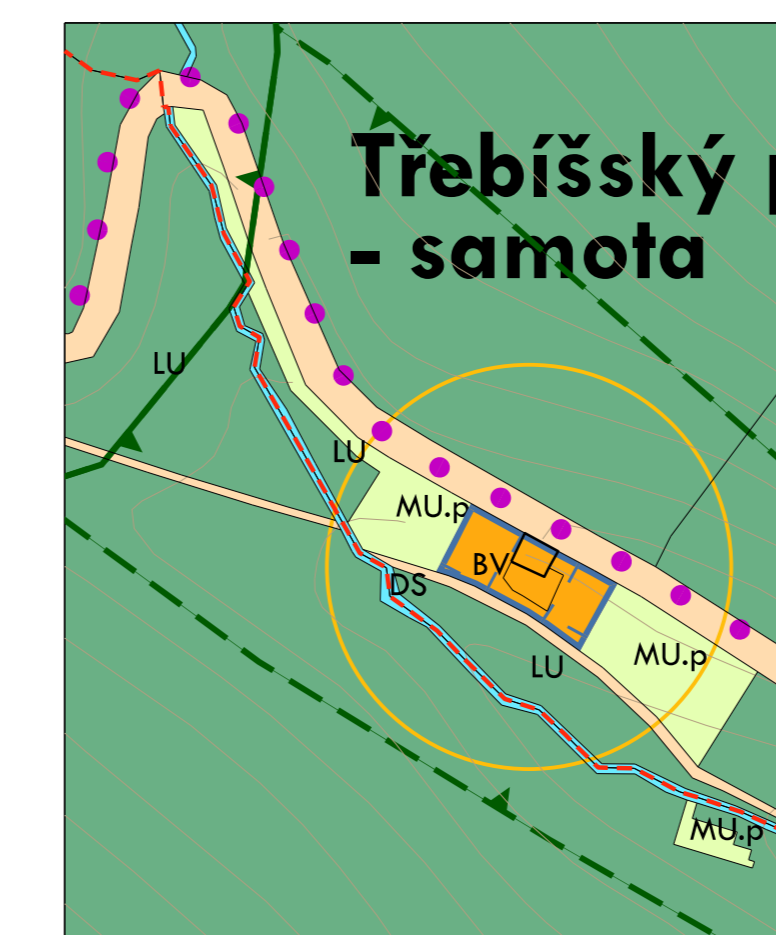

## Myší díra

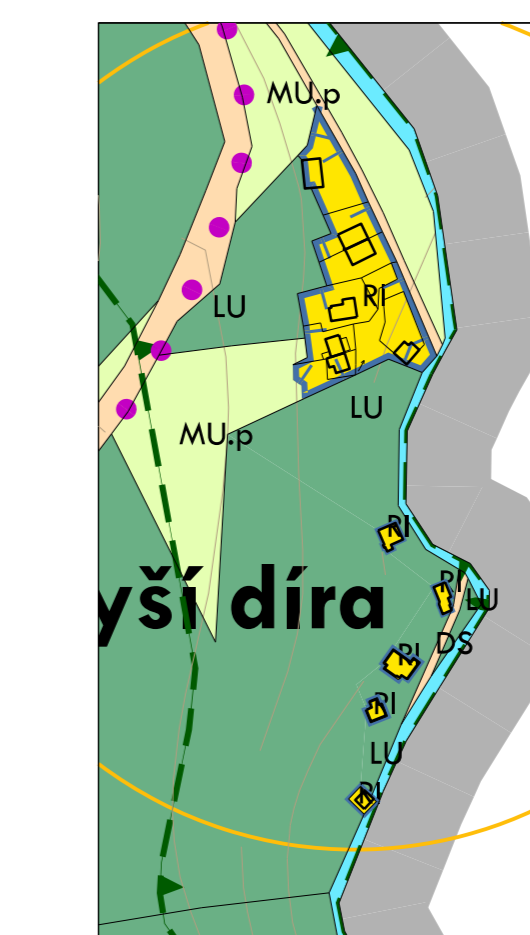

# VÝSLUNÍ

ZMĚNA Č.1 ÚZEMNÍHO PLÁNU

OBJEDNATEL: MĚSTO VÝSLUNÍ  
 POŘIZOVATEL: M.M. CHOMUTOV, odbor rozvoje a investic  
 ZPRACOVATEL: ING. ARCH. IVAN KAPLAN - AGORA STUDIO  
 Vádrovská 156, Praha 3, 130 00

Návrh pro projednání

VÝKRES	<b>HLAVNÍ VÝKRES - VÝREZY MÍSTNÍCH ČÁSTÍ</b>	Č. VÝKRESU	<b>2b</b>
SPRÁVČÍK	<b>Agora</b>	DESIGN	
doc. Ing. arch. Ivan KAPLAN		PROJEKTANT	
Ing. arch. Klára VÁCHAJOVÁ		PROJEKTANT	
Ing. Kateřina JEŠKOVÁ		PROJEKTANT	

LEGENDA je umístěna ve výkresové části ©

MĚRITELNOST: 1 : 2 500 DATUM: duben 2024