


SITUACE ETAPIZACE

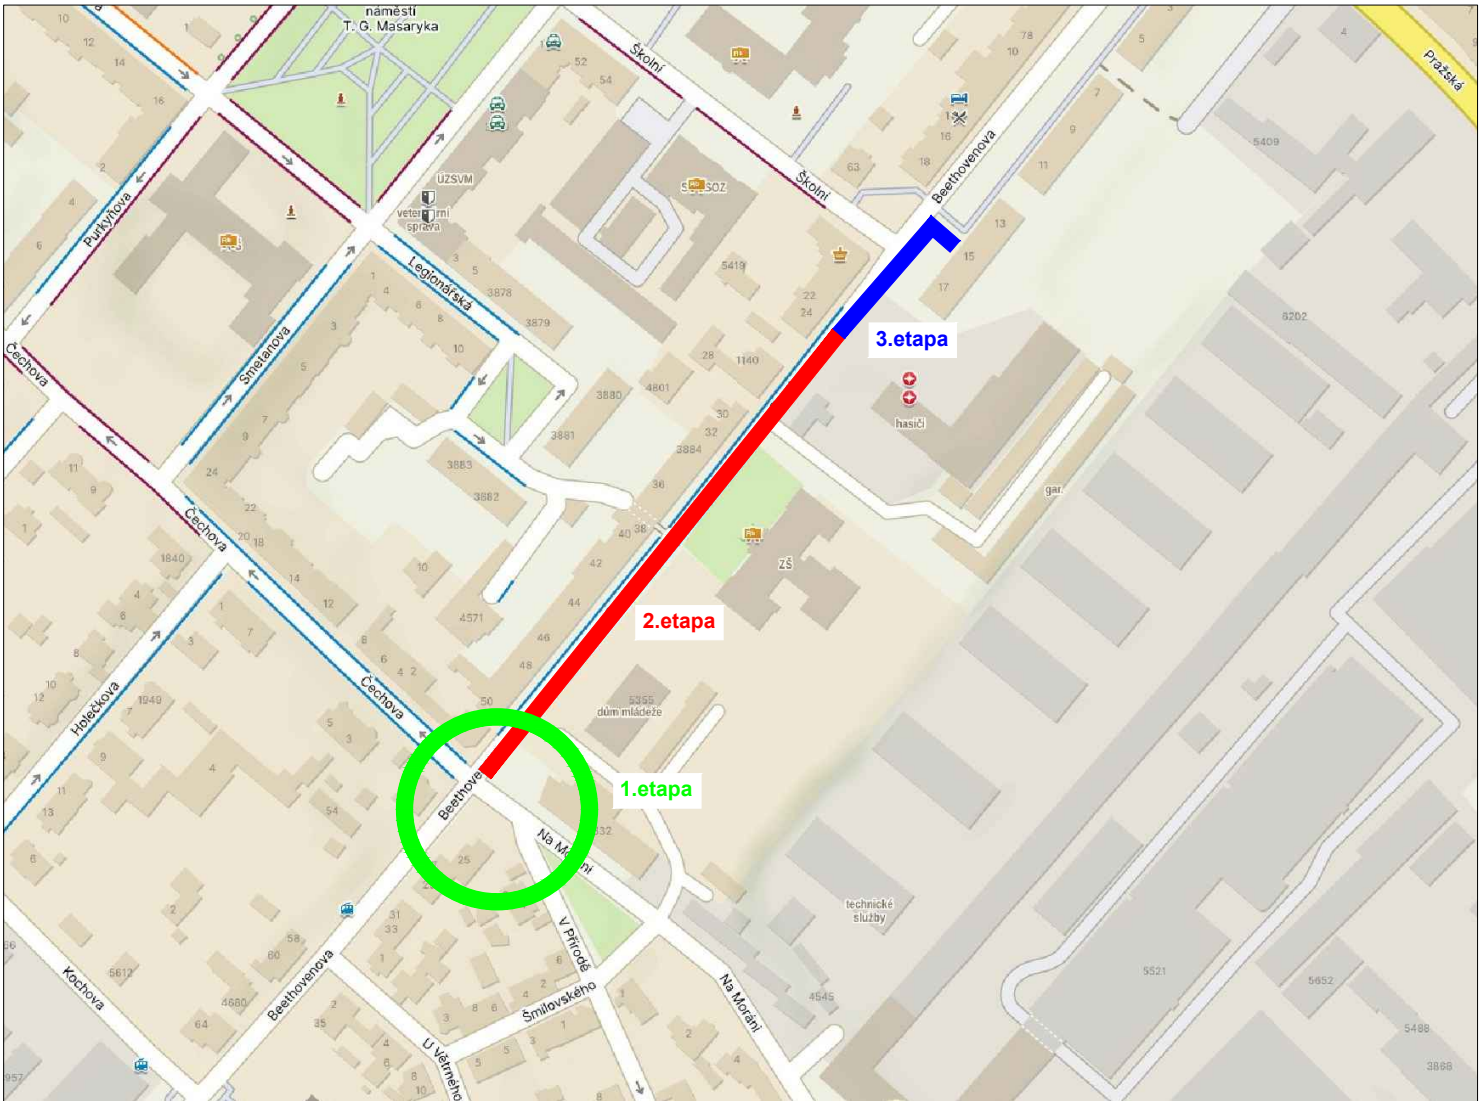

Název akce:		2. část	
REKO MS Chomutov - Na Moráni + 1			
Zhotovitel:			
PLYNOMONT TEPLICE, s.r.o.			
Výkres:	Měřítko:	Č. výkresu:	Datum:
Situace etapizace	-	02	04/2026