


SITUACE ETAPIZACE

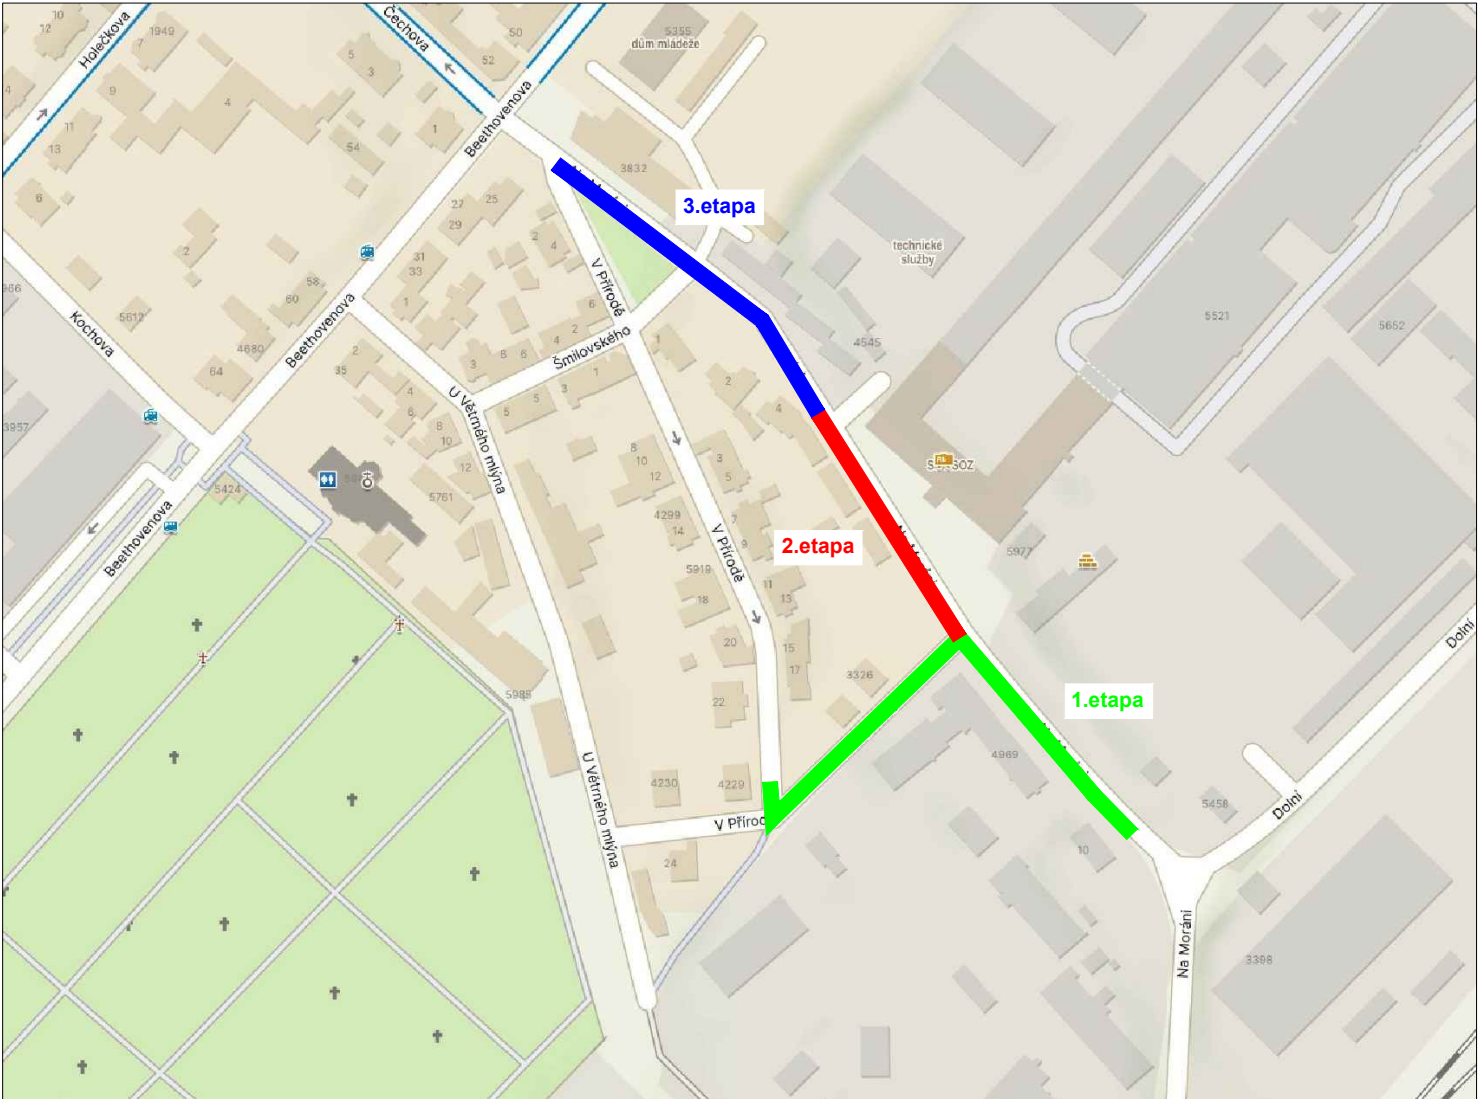

Název akce: REKO MS Chomutov - Na Moráni + 1			
Zhotovitel: PLYNOMONT TEPLICE, s.r.o.			
Výkres: Situace etapizace	Měřítko: -	Č. výkresu: 02	Datum: 02/2026