
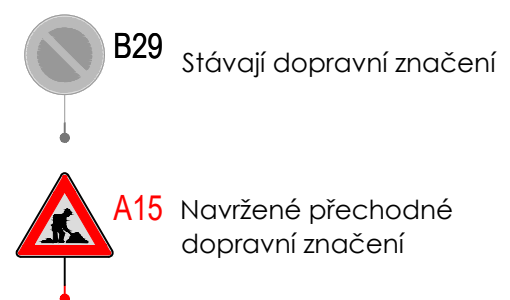


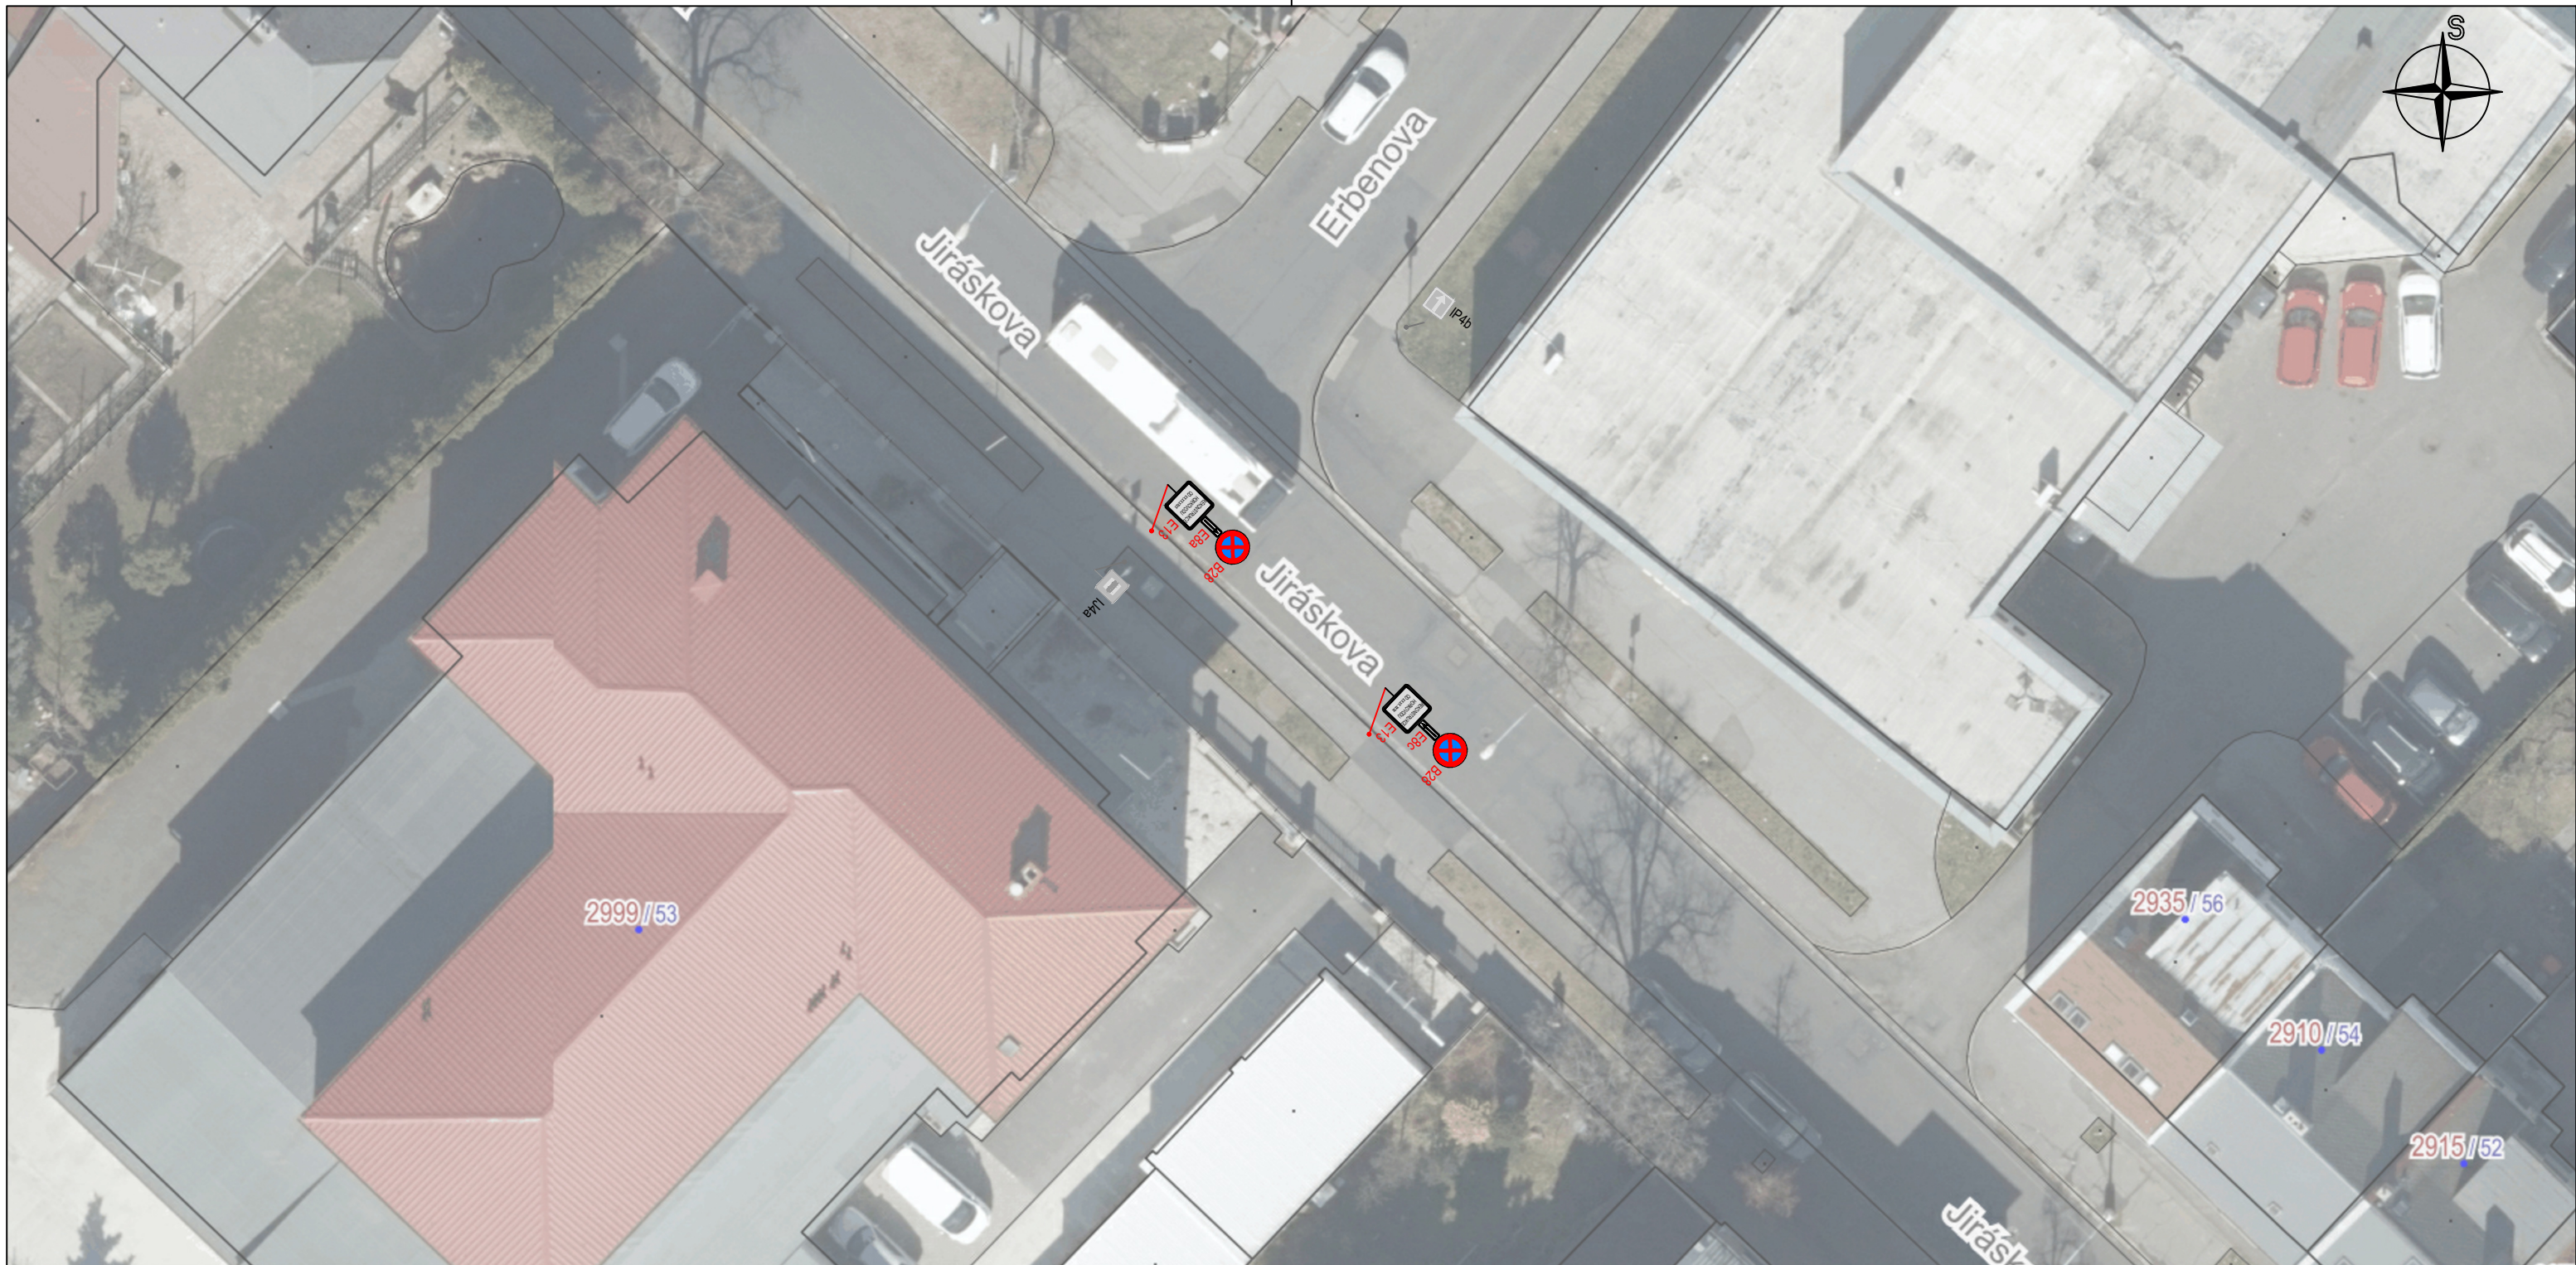

pozn.:

- Dopravní značení musí být osazeno nejméně 7 dní předem

NÁZEV Oprava jámky horkovodu ul. Jiráskova, Chomutov	ZHOTOVITEL DOKUMENTACE MT-PROJEKT Klášterec s.r.o.  Zahradní 49 431 51 Klášterec nad Ohří IČO 07136838
ZPRACOVATEL Ing. Matyáš Čap	
Situace - DZ 7 dní předem	