


Chomutov - ul. Dřínovská - rekonstrukce střešního pláště na byt. domě č.p. 4741 - zábor pro techniku - uzavírka

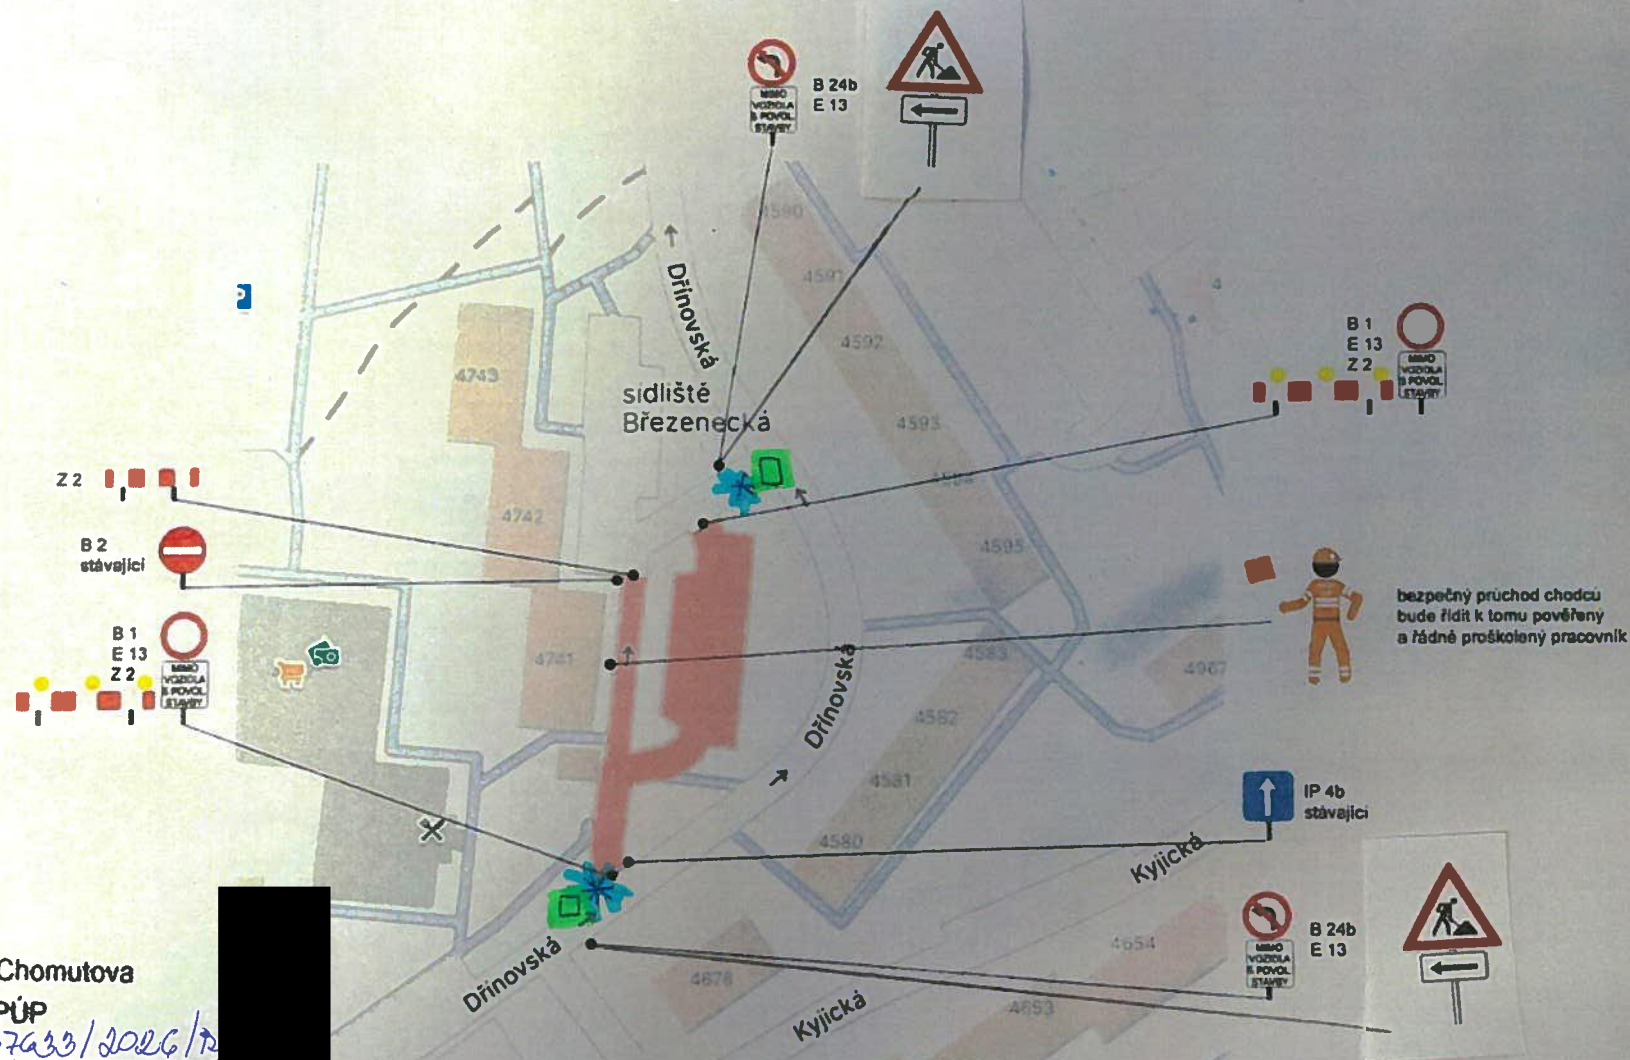

Magistrát města Chomutova

Stanovení MÚP/PÚP

Č.j.: MMCH / 137633/2026/12

Dne: 7.7.2026

Podpis:



v pracovním úseku bude 7 kalendářních dnů před zahájením prací osazeno dopravní značení B 28 + E 13 (datum a čas zahájení prací)



IP22 práce na stavbě - jeřáb



+E13 (datum a čas zahájení prací)

(8.7.2026, 17.7.2026, 13.8.2026 od 7:00 do 15:00)

uzavřený úsek