


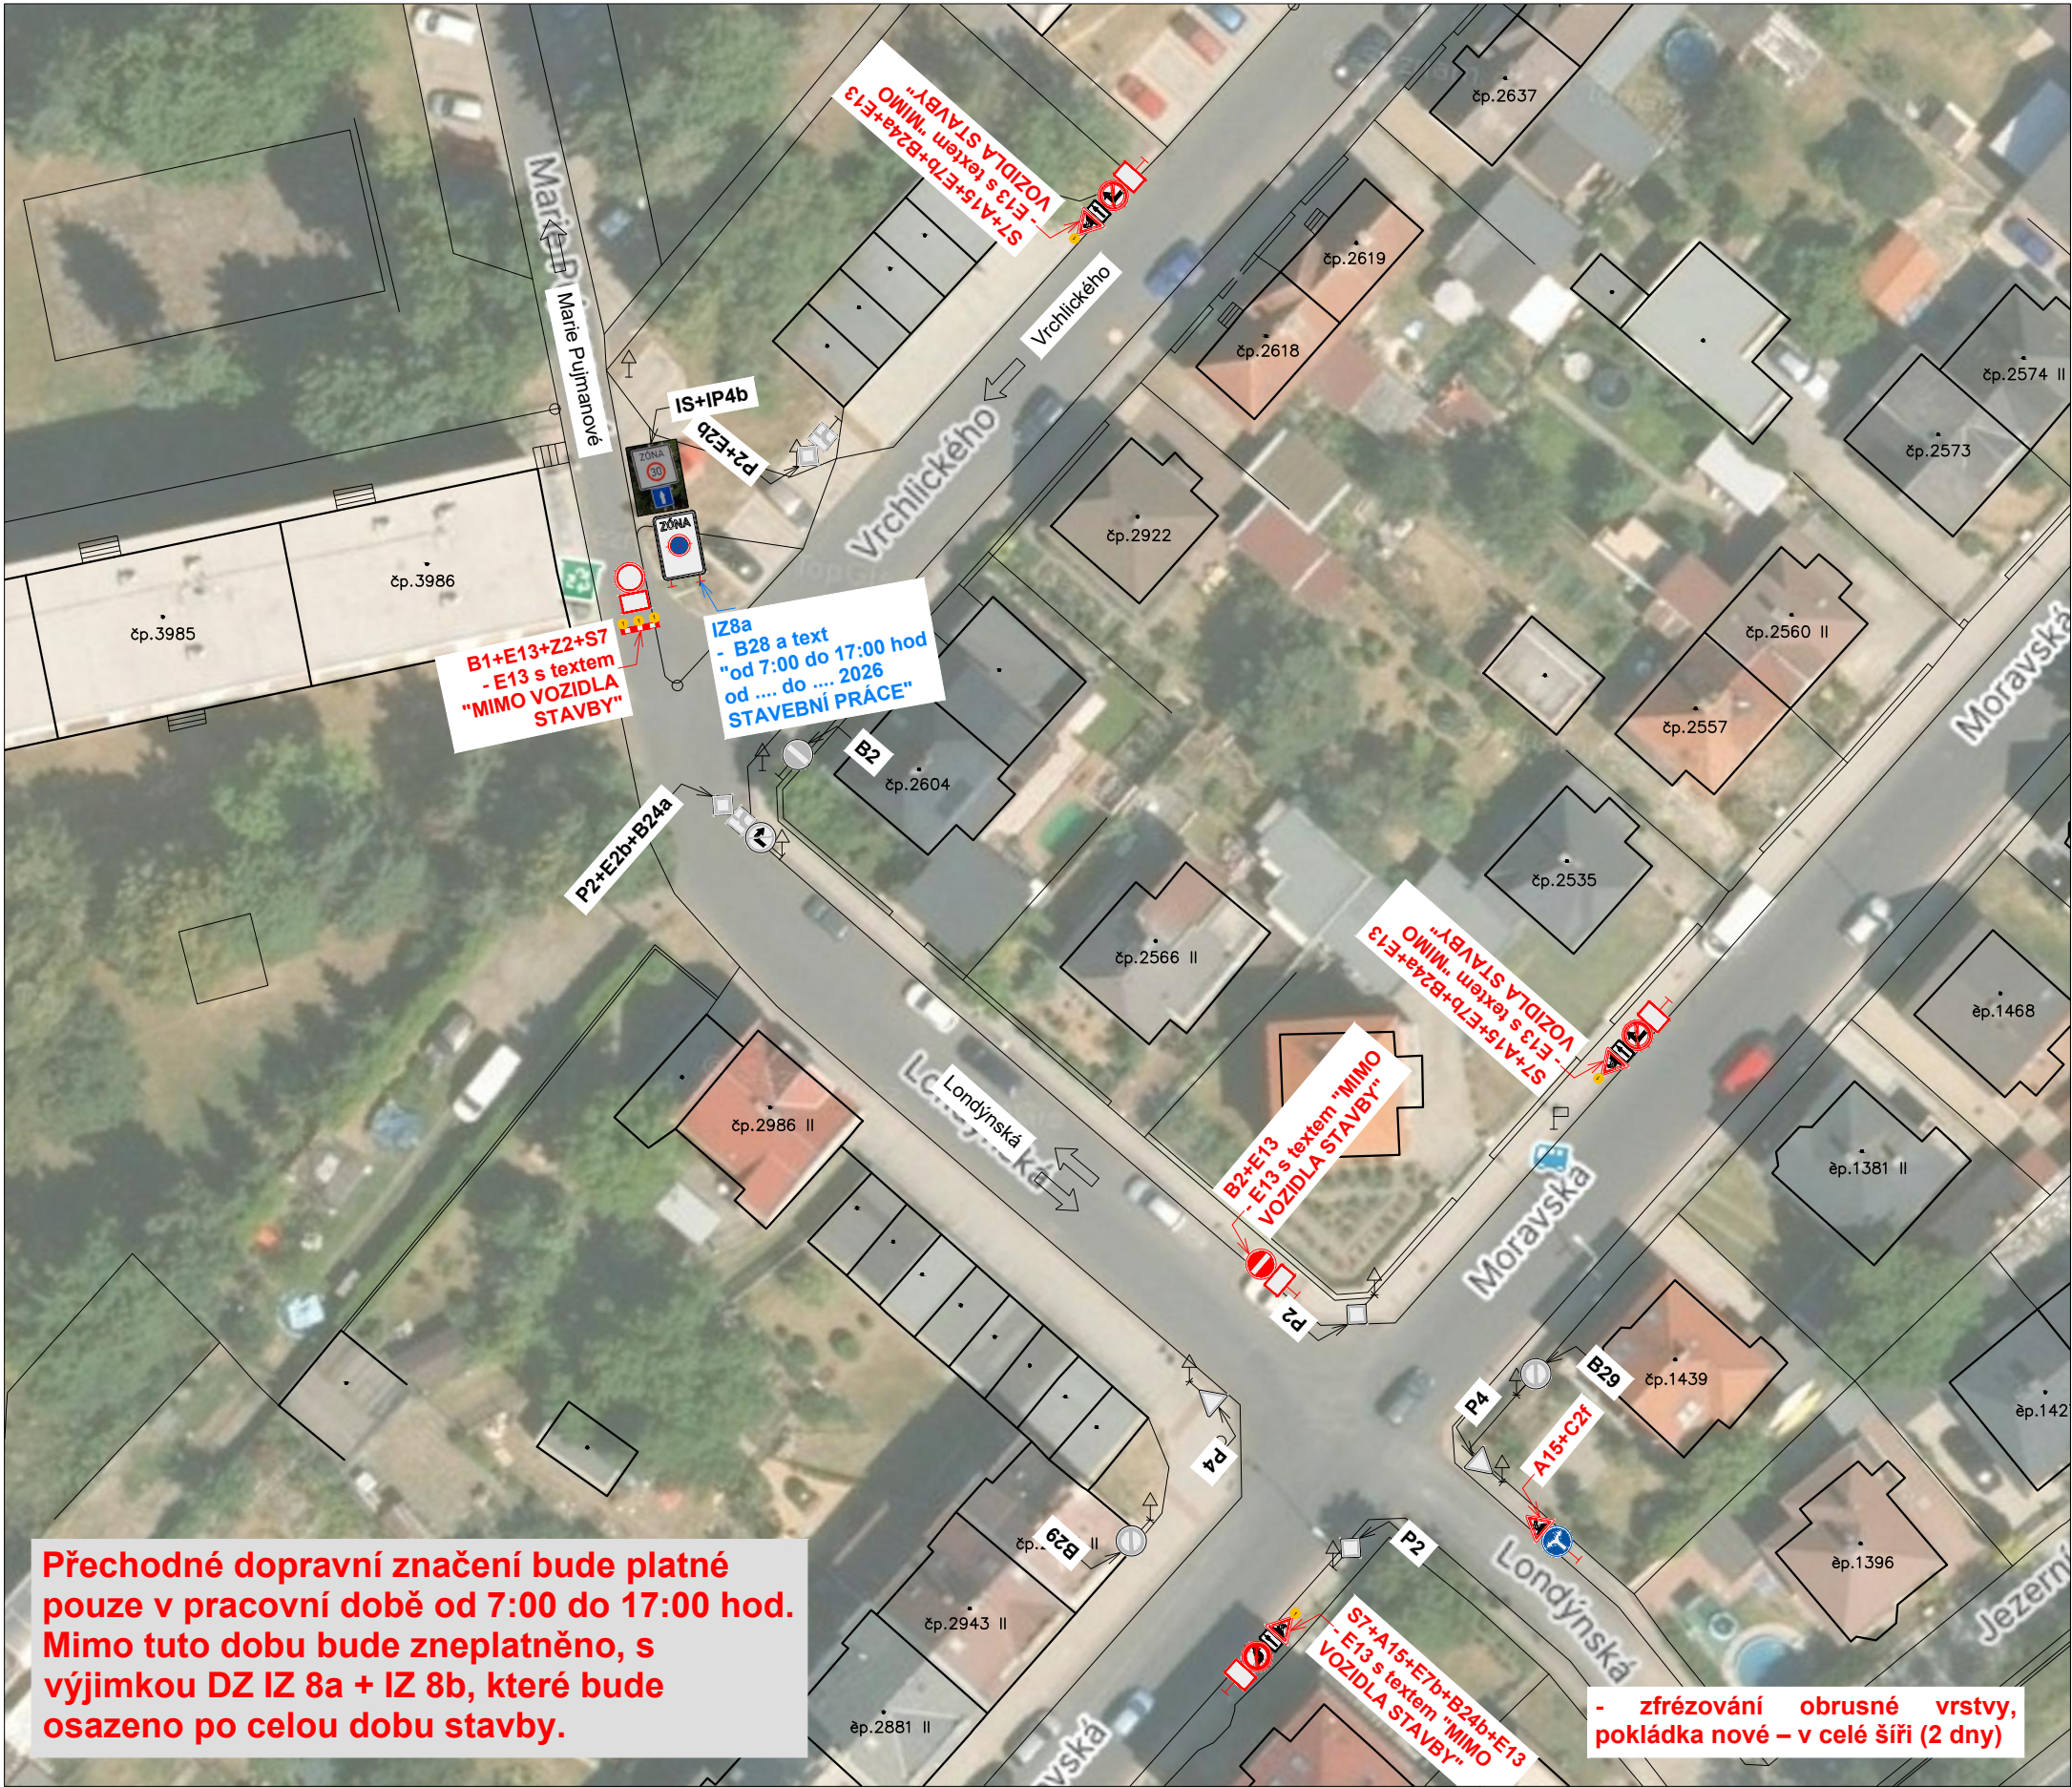

- Legenda obrysy, hranice:
- Stávající polohopis
 - IP19 Stávající dopravní značení
 - A15 Přechodné dopravní značení
 - B28 Přechodné dopravní značení
 - osazené v min. týdenním předstihu
 - Směry provozu vozidel
 - Pracovní místo

- Poznámky:
- Jakékoli nesrovnalosti konzultovat s projektantem!!!
 - Veškerá pracovní místa na komunikaci budou označena dle TP 66, případně TP 65 a TP 133!!
 - Prostor zvláštního užívání bude zhotovitelem oplocen!

- Veškeré dopravní značení bude pravidelně kontrolováno!!!
- DZ bude udržováno v čistém (čitelném) stavu a bude kontrolováno správné umístění a nasměrování DZ!!!
- DZ bude umístěno tak, aby nebránilo volnému průchodu, neomezovalo rozhled v křižovatkách, nebránilo volnému přístupu do domů a nezakrývalo DZ!
- Uživatelům sousedních nemovitostí bude umožněn přístup k nemovitostem. Žadatel zajistí dostatečným a prokazatelným způsobem informovanost všech občanů dotčených zvláštním užíváním, rovněž bude dohodnut režim přístupu k jednotlivým nemovitostem v úseku stavby.
- Ve dnech svozu komunálního odpadu žadatel umožní odvoz komunálního odpadu nebo zajistí umístění odpadních nádob na místo jejich svozu po dohodě se svozovou firmou.
- Na všech vstupech do staveniště bude osazeno DZ E13 s textem "POZOR, PROCHÁZÍTE STAVBOU!"

Přechodné dopravní značení bude platné pouze v pracovní době od 7:00 do 17:00 hod. Mimo tuto dobu bude zneplatněno, s výjimkou DZ IZ 8a + IZ 8b, které bude osazeno po celou dobu stavby.

- zfrézování obrusné vrstvy, pokládka nové – v celé šíři (2 dny)

Název akce:			
Chomutov, Moravská + M. Pujmanové - reklamační opravy			
Zhotovitel:			
Lama Construction s.r.o.			
Výkres:	Měřítko:	Č. výkresu:	Datum:
Přechodné DZ - M. Pujmanové	1:500	03	05/2026

