


PŘECHODNÉ DZ
- křižovatka ul. Moravská/Koperníkova

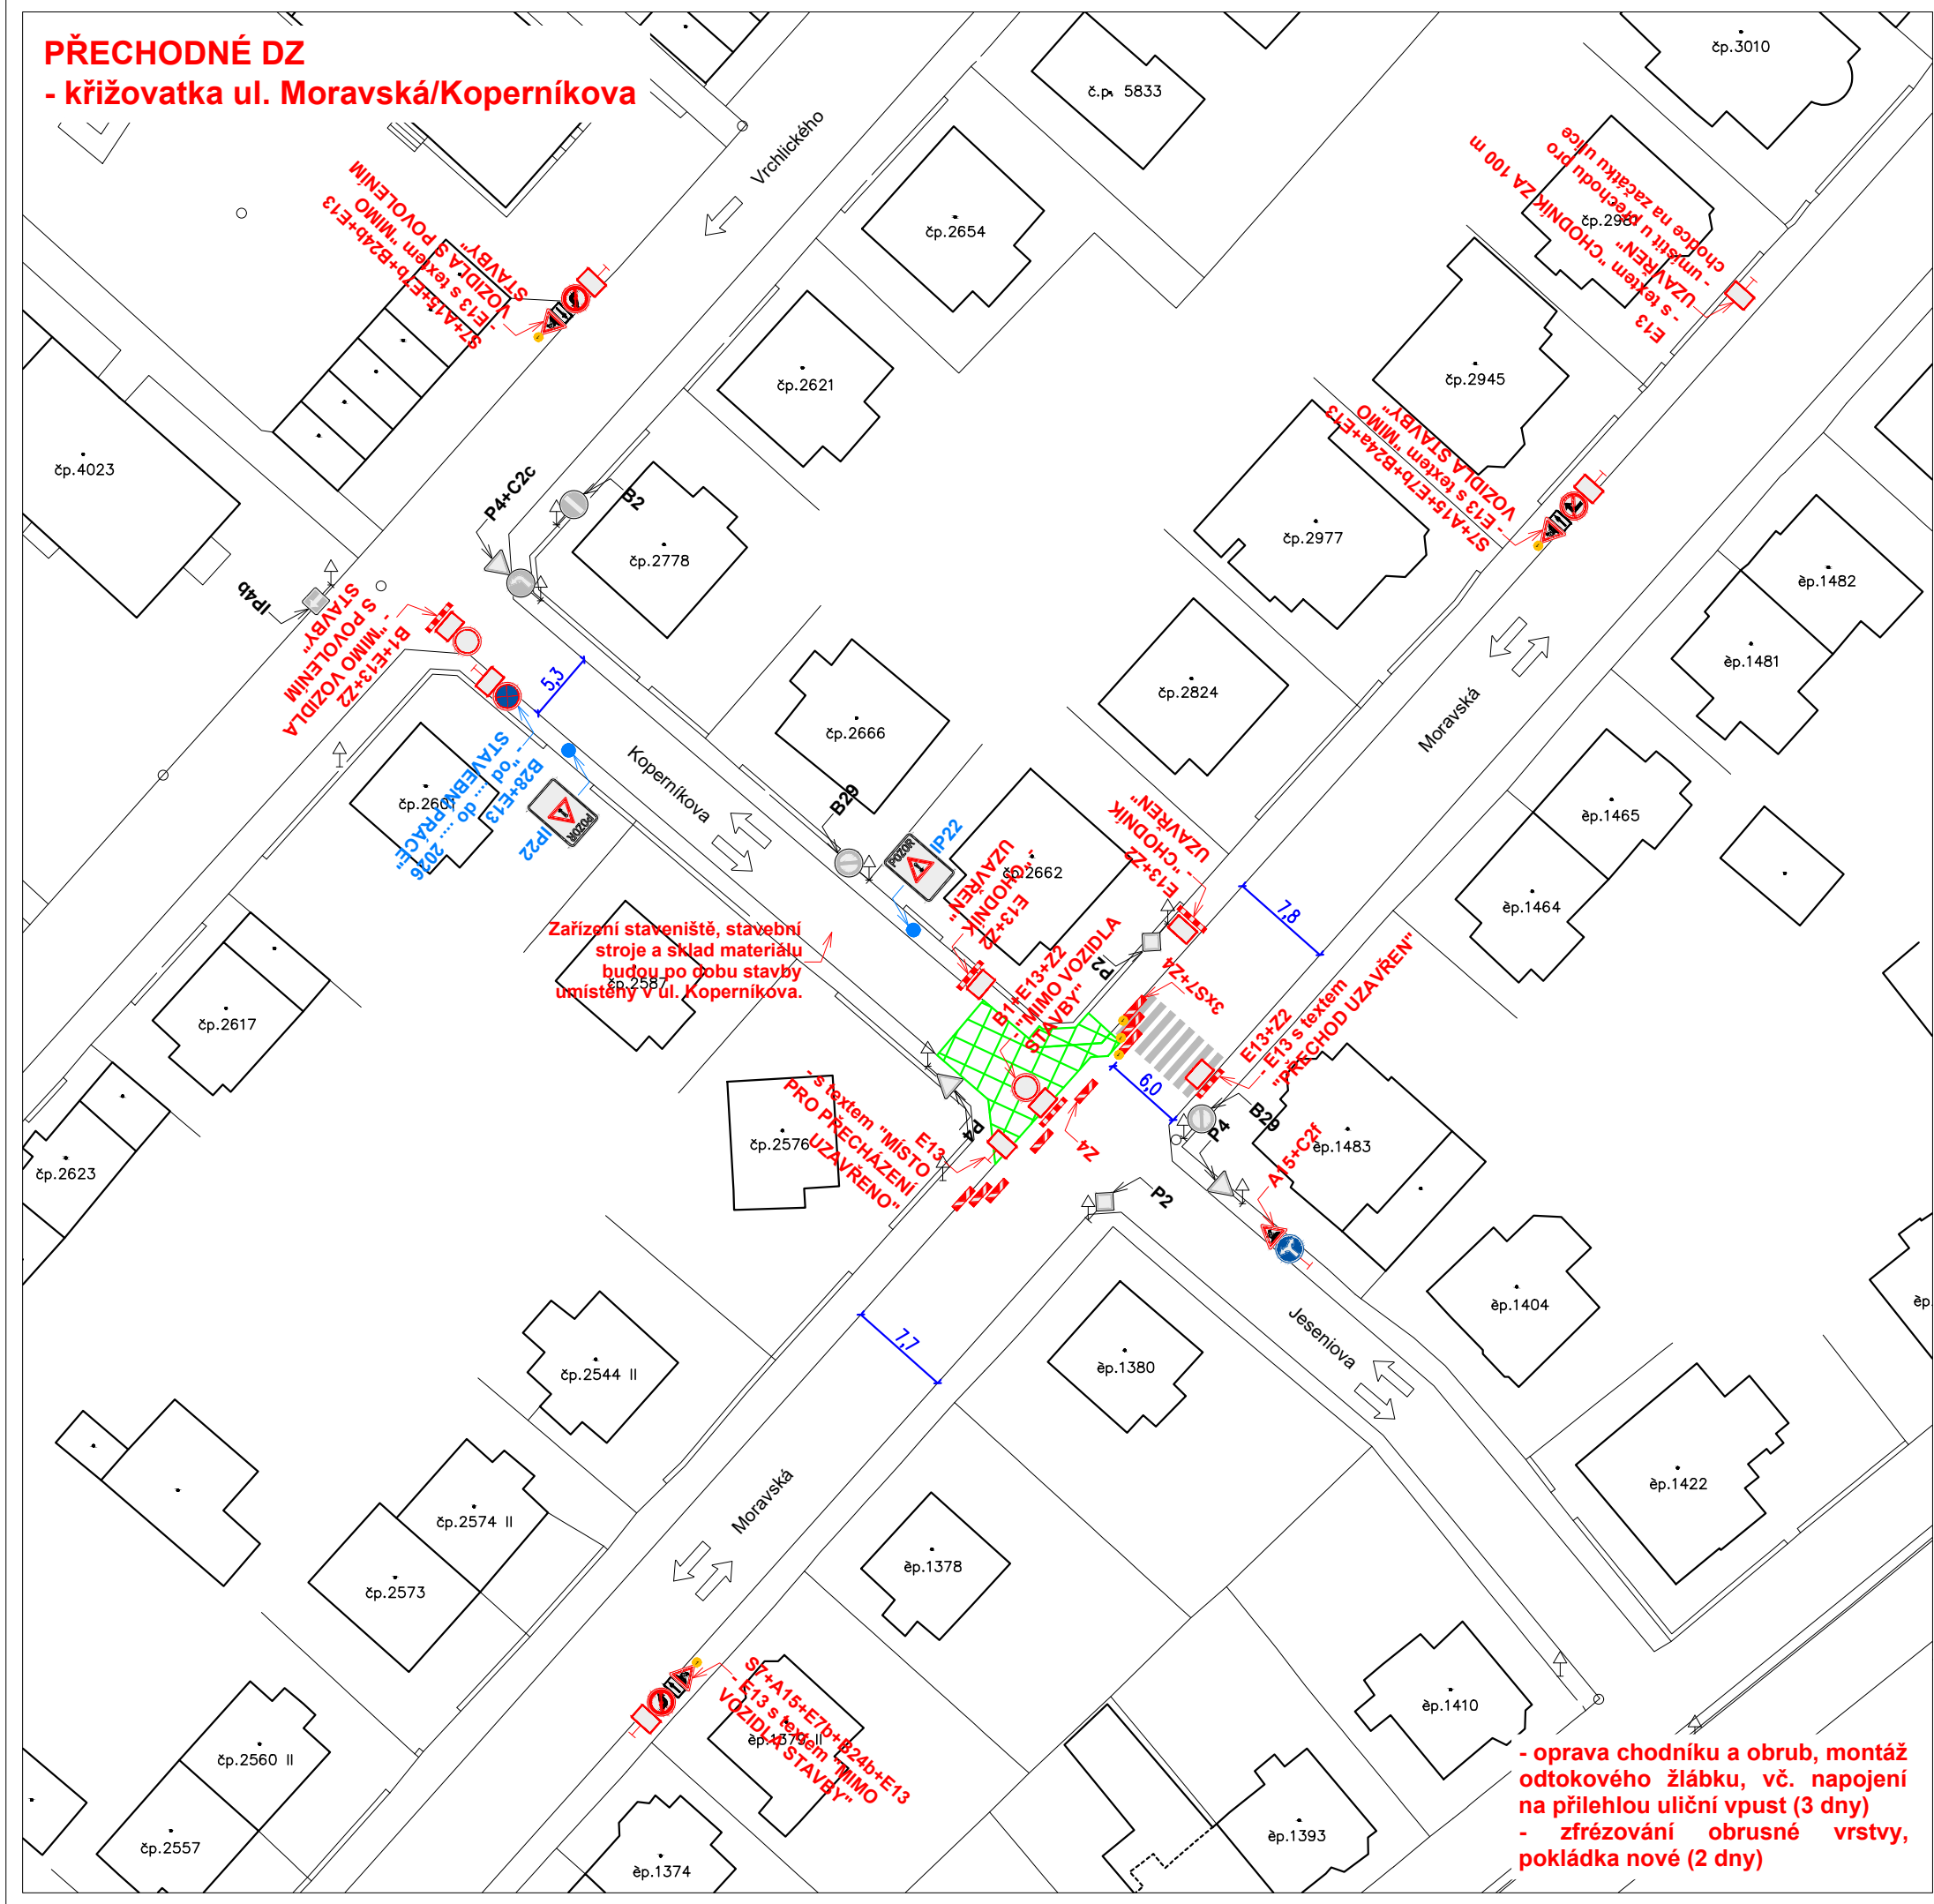

- Legenda obrysy, hranice:
- Stávající polohopis
 - IP19 Stávající dopravní značení
 - A15 Přejídné dopravní značení
 - B28 Přejídné dopravní značení
 - osazené v min. týdenním předstihu
 - Směry provozu vozidel
 - Pracovní místo - oploceno!

- V místě ● bude osazeno dopravní značení IP 22 s textem "OD 2026 DO 2026 Ulice KOPERNÍKOVA UZAVŘENA"
- DZ IP 22 bude osazeno v min. týdenním předstihu!
- Veškeré DZ bude umístěno na chodníku tak, aby nebránilo volnému průchodu, neomezovalo rozhled v křižovatkách, nebránilo volnému přístupu do domů a nezakrývalo DZ!



- Poznámky:
- Jakékoli nesrovnalosti konzultovat s projektantem!!!
 - Veškerá pracovní místa na komunikaci budou označena dle TP 66, případně TP 65 a TP 133!!
 - Prostor zvláštního užívání bude zhotovitelem oplocen!

- Veškeré dopravní značení bude pravidelně kontrolováno!!!
- DZ bude udržováno v čistém (čitelném) stavu a bude kontrolováno správné umístění a nasměrování DZ!!!
- DZ bude umístěno tak, aby nebránilo volnému průchodu, neomezovalo rozhled v křižovatkách, nebránilo volnému přístupu do domů a nezakrývalo DZ!
- Uživatelům sousedních nemovitostí bude umožněn přístup k nemovitostem. Žadatel zajistí dostatečným a prokazatelným způsobem informovanost všech občanů dotčených zvláštním užíváním, rovněž bude dohodnut režim přístupu k jednotlivým nemovitostem v úseku stavby.
- Ve dnech svozu komunálního odpadu žadatel umožní odvoz komunálního odpadu nebo zajistí umístění odpadních nádob na místo jejich svozu po dohodě se svozovou firmou.
- Na všech vstupech do staveniště bude osazeno DZ E13 s textem "POZOR, PROCHÁZÍTE STAVBOU!"

Název akce: Chomutov, Moravská + M. Pujmanové - reklamační opravy			
Zhotovitel: Lama Construction s.r.o.			
Výkres: Přejídné DZ - Moravská	Měřítko: 1:500	Č. výkresu: 02	Datum: 05/2026

- oprava chodníku a obrub, montáž odtokového žlábků, vč. napojení na přílehlou uliční vpust (3 dny)
- zfrézování obrusné vrstvy, pokládka nové (2 dny)