


Magistrát města Chomutova

Stanovení MÚP/PÚP

Č.j.: MMCH / 164123/24/2026

Dne: 18. 8. 2026

Podpis:

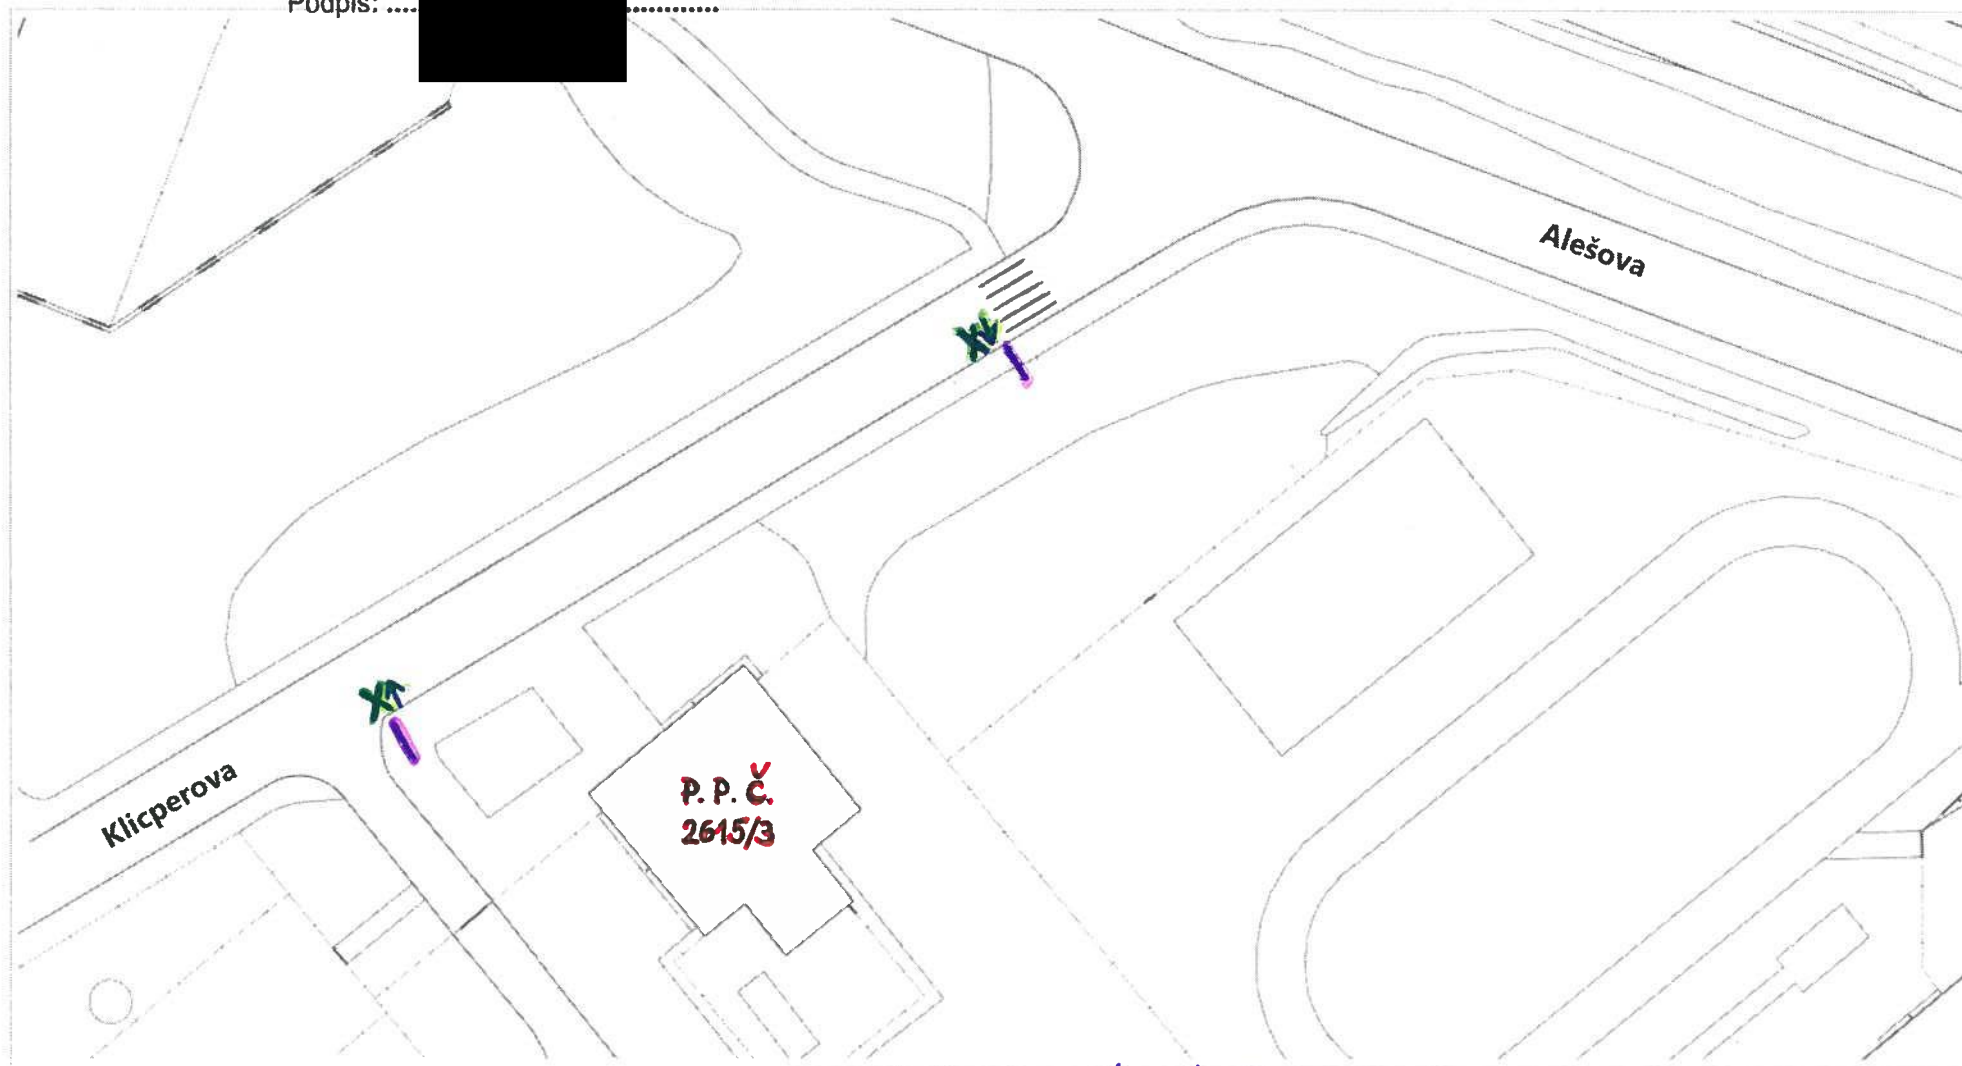

X↑ B 28 + E 13 || 31. 8. 2026, 8:00 HOD. - 13:00 HOD., STAVEBNÍ PRÁCE" + E 8a

X↓ B 28 + E 13 || 31. 8. 2026, 8:00 HOD. - 13:00 HOD., STAVEBNÍ PRÁCE" + E 8c

| Z 2 + E 13 || CHODNÍK UZAVŘEN"