


PŘECHODNÉ DZ

osazené od 17.09.2026 do 23.09.2026

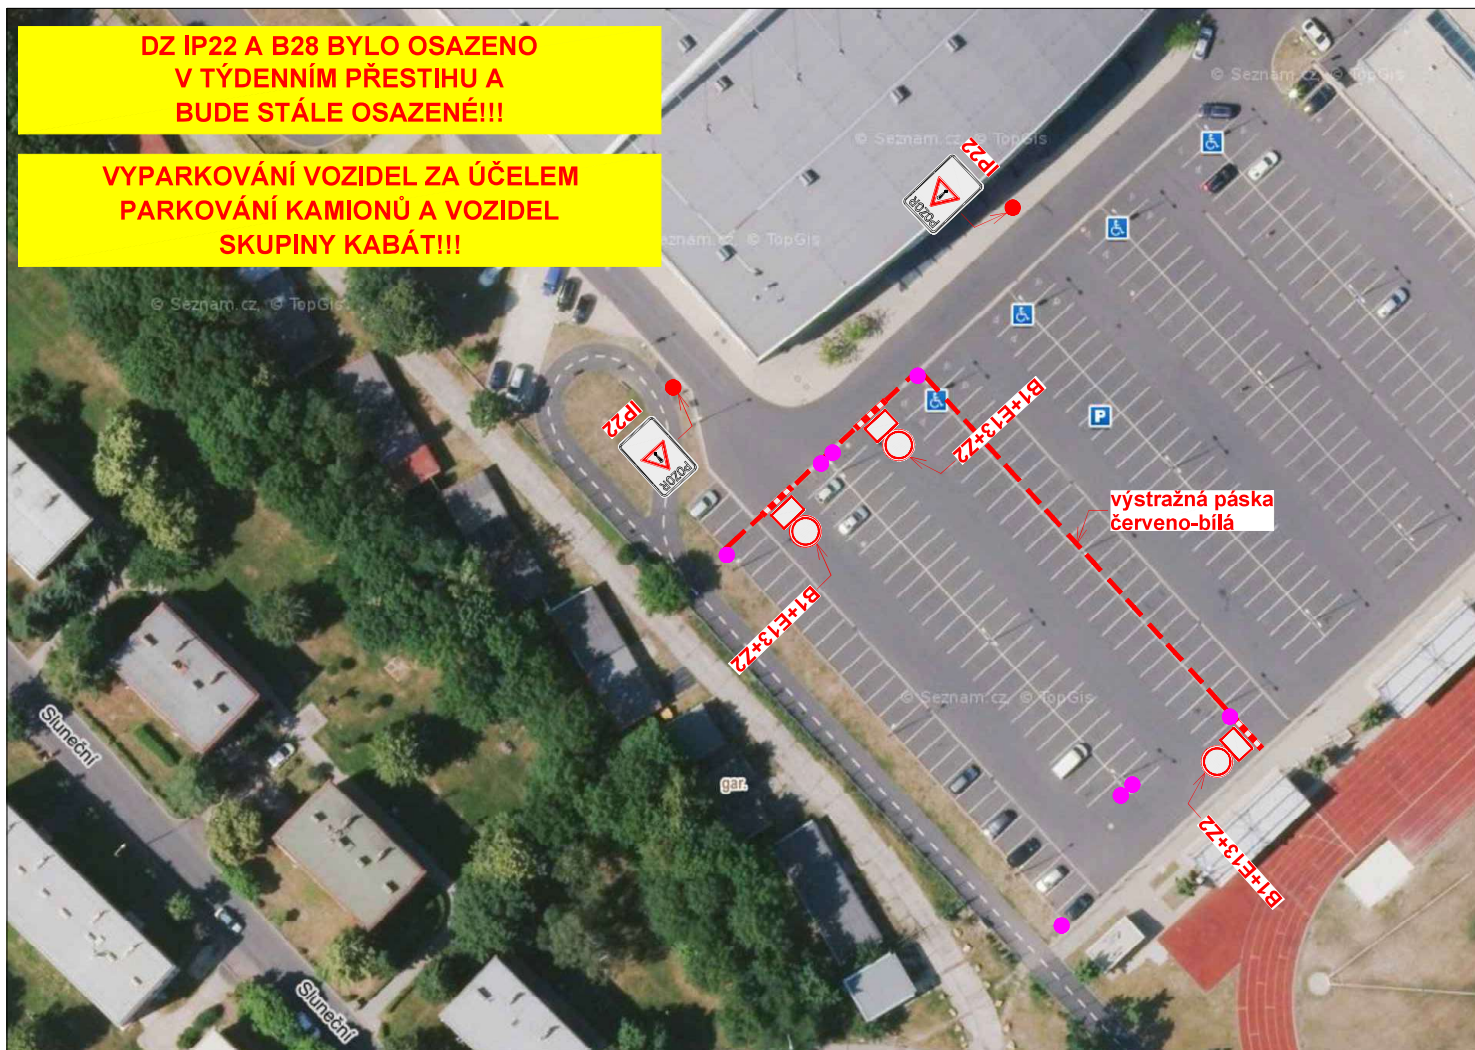

- Dopravní značení IP 22 s textem "OD 17.09.2026 DO 23.09.2026 ZÁKAZ PARKOVÁNÍ NA OZNAČENÝCH MÍSTECH KONCERT SKUPINY KABÁT"
- DZ IP 22 bude osazeno v min. týdenním předstihu!
- DZ bude umístěno tak, aby nebránilo volnému průchodu, neomezovalo rozhled v křižovatkách, nebránilo volnému přístupu do objektů a nezakrývalo DZ!

Legenda obrisy, hranice:

- Stávající polohopis
- IP19 Stávající dopravní značení
- A15 Přechodné dopravní značení
- B28 Přechodné dopravní značení osazené v min. týdenním předstihu



- Dopravní značení B28+E13+E8d
- DZ E13 s textem "OD 17.09.2026 DO 23.09.2026 MIMO VOZIDEL S POVOLENÍM POŘADATELE"
- DZ IP 22 bude osazeno v min. týdenním předstihu!

Poznámky:

- Jakékoli nesrovnalosti konzultovat s projektantem!!!
- Veškerá pracovní místa na komunikaci budou označena dle TP 66, případně TP 65 a TP 133!!!



- Dopravní značení B1+E13+Z2
- DZ E13 s textem "MIMO VOZIDEL S POVOLENÍM POŘADATELE"

Jan Marek
POLICE ČR
Důvod podepsání: Za správnost vyhotovení
Čas podepsání: 19.08.2026 10:32:04

Název akce: Chomutov, Mostecká - koncert skupiny Kabát 2026			
Žadatel: GLANC, s.r.o.			
Výkres: Přechodné DZ	Měřítko: 1:500	Č. výkresu: 03	Datum: 08/2026