


ZÁBORY

- křižovatka ul. Moravská/Koperníkova

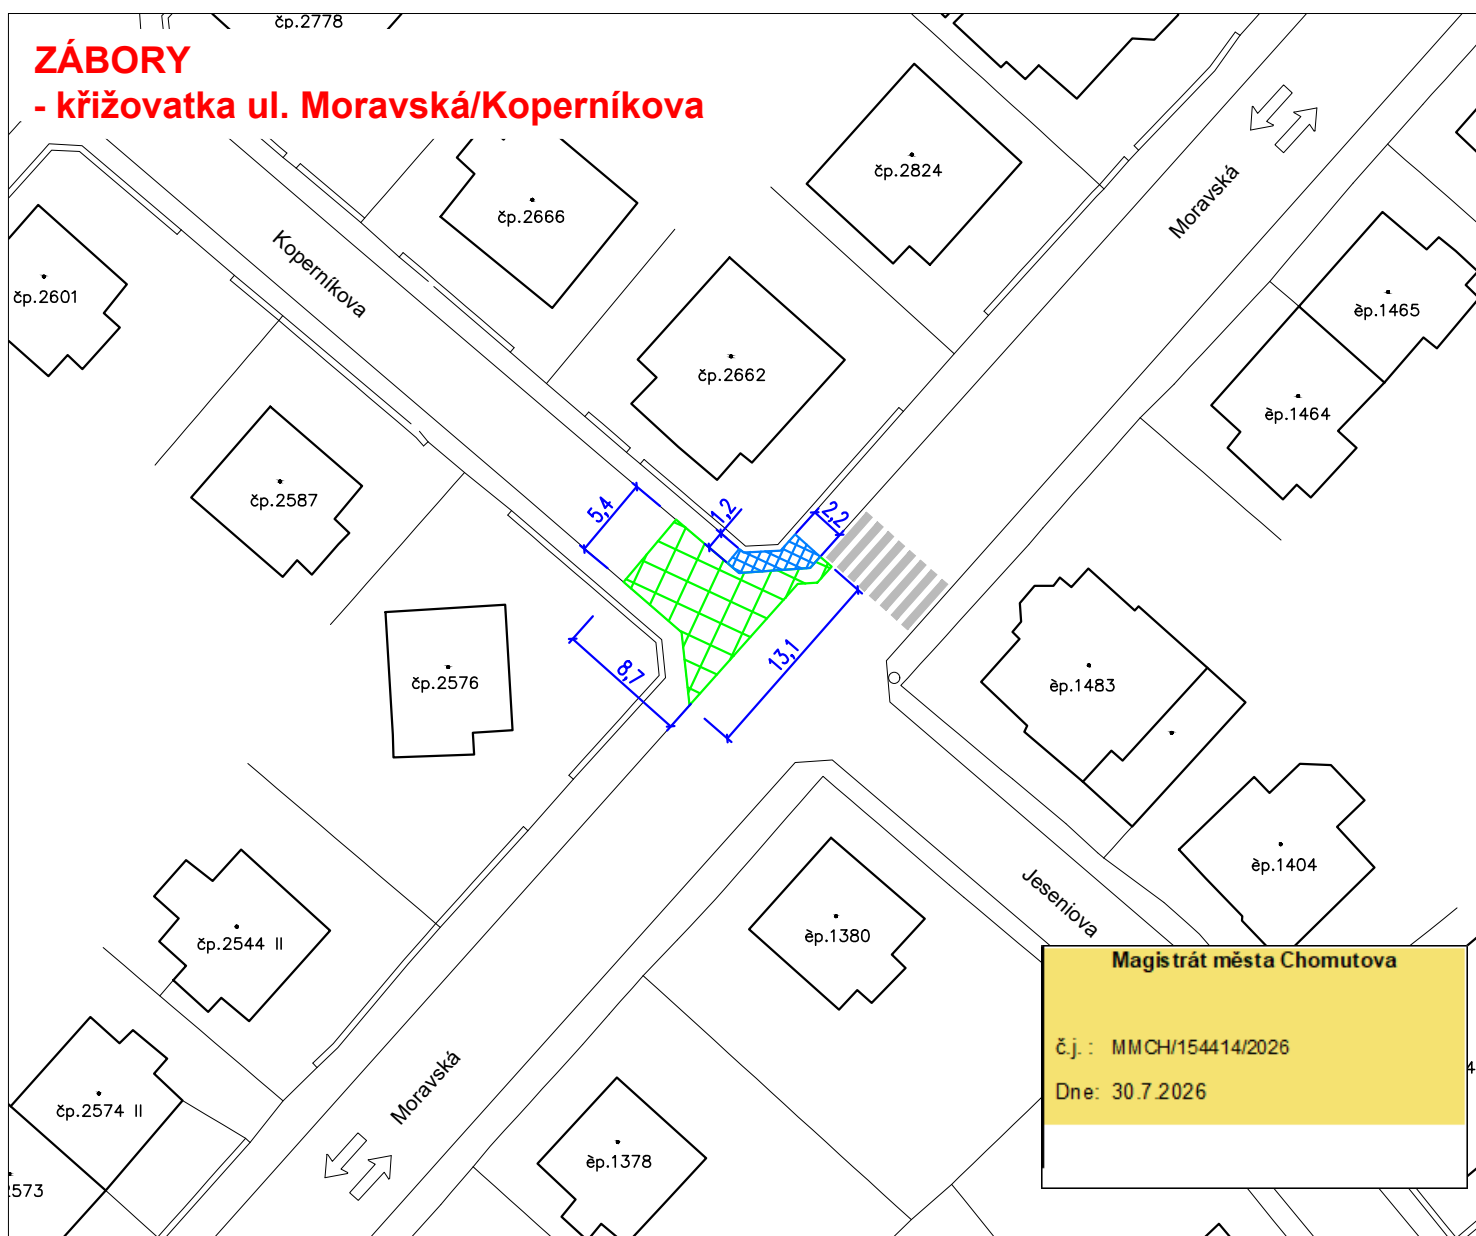

Poznámky:

- Jakékoli nesrovnalosti konzultovat s projektantem!!!
- Veškerá pracovní místa na komunikaci budou označena dle TP 66, případně TP 65 a TP 133!!
- Prostor zvláštního užívání bude zhotovitelem oplocen!

Zábor chodníku



8,0 m2

Zábor vozovky



62,0 m2

Název akce:

Chomutov, Moravská + M. Pujmanové - reklamační opravy

Zhotovitel:

Lama Construction s.r.o.

Výkres:

Zábory - Moravská

Měřítko:

1:500

Č. výkresu:

04

Datum:

05/2026

PŘECHODNÉ DOPRAVNÍ ZNAČENÍ

fab@ulicelabranova.cz +420 776 150 776

FABI

ZÁBORY - ulice ul. M. Pujmanové

Magistrát města Chomutova

Č.j. : MMCH/154414/2026

Dne: 30.7.2026

čp.4044

čp.4043

Matie Pujmanové

3,5

35,1

Poznámky:

- Jakékoli nesrovnalosti konzultovat s projektantem!!!
- Veškerá pracovní místa na komunikaci budou označena dle TP 66, případně TP 65 a TP 133!!
- Prostor zvláštního užívání bude zhotovitelem oplocen!

Zábor chodníku



0,0 m2

Zábor vozovky



124,0 m2

Název akce:

Chomutov, Moravská + M. Pujmanové - reklamační opravy

Zhotovitel:

Lama Construction s.r.o.

Výkres:

Zábory - M. Pujamanové

Měřítko:

1:500

Č. výkresu:

05

Datum:

05/2026

PŘECHODNÉ DOPRAVNÍ ZNAČENÍ
fab@ulicifabianova.cz +420 776 150 776

