
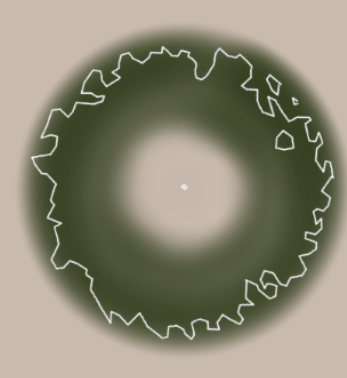
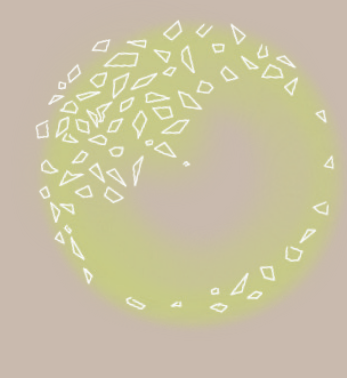
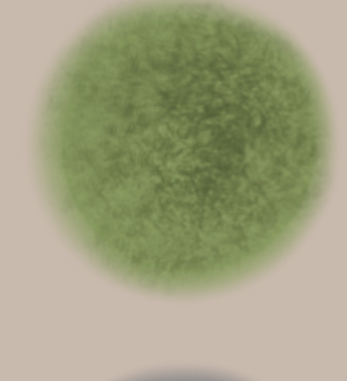
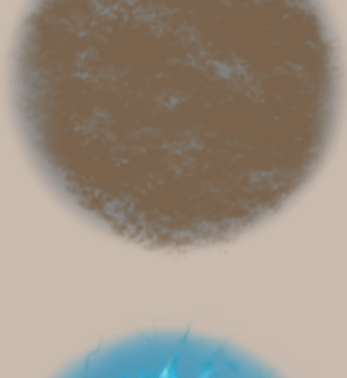


CHOMUTOV


Park Březenecká

NÁVRHOVÁ SITUACE

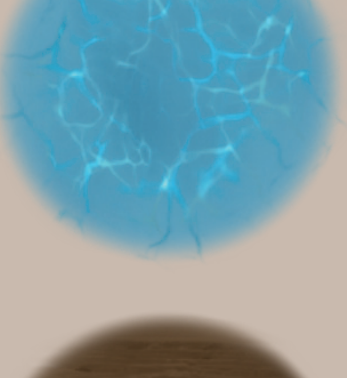


-  Strom původní
-  Strom navržený
-  Trávník
-  Zpevněné cesty
-  Mlatové cesty
-  Vodní plocha
-  Dřevěné prvky
-  Socha
-  Workoutový prvek
-  Tvarovaný živý plot

Řezopohled A-A'
M 1:500

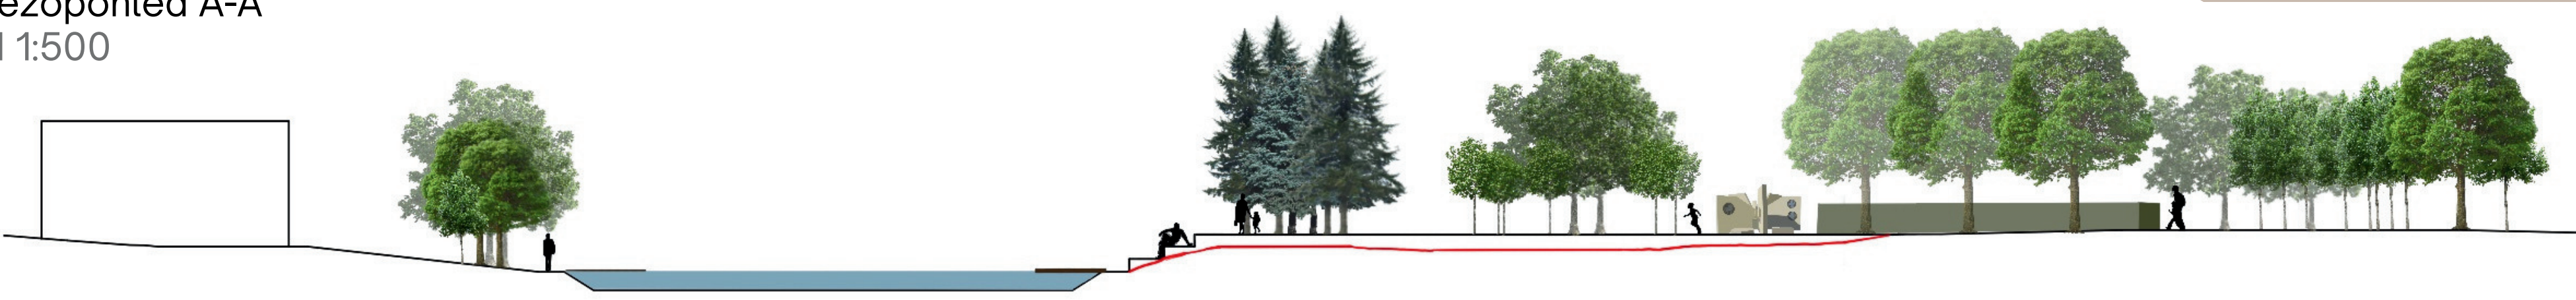

CHOMUTOV

Park Březenecká

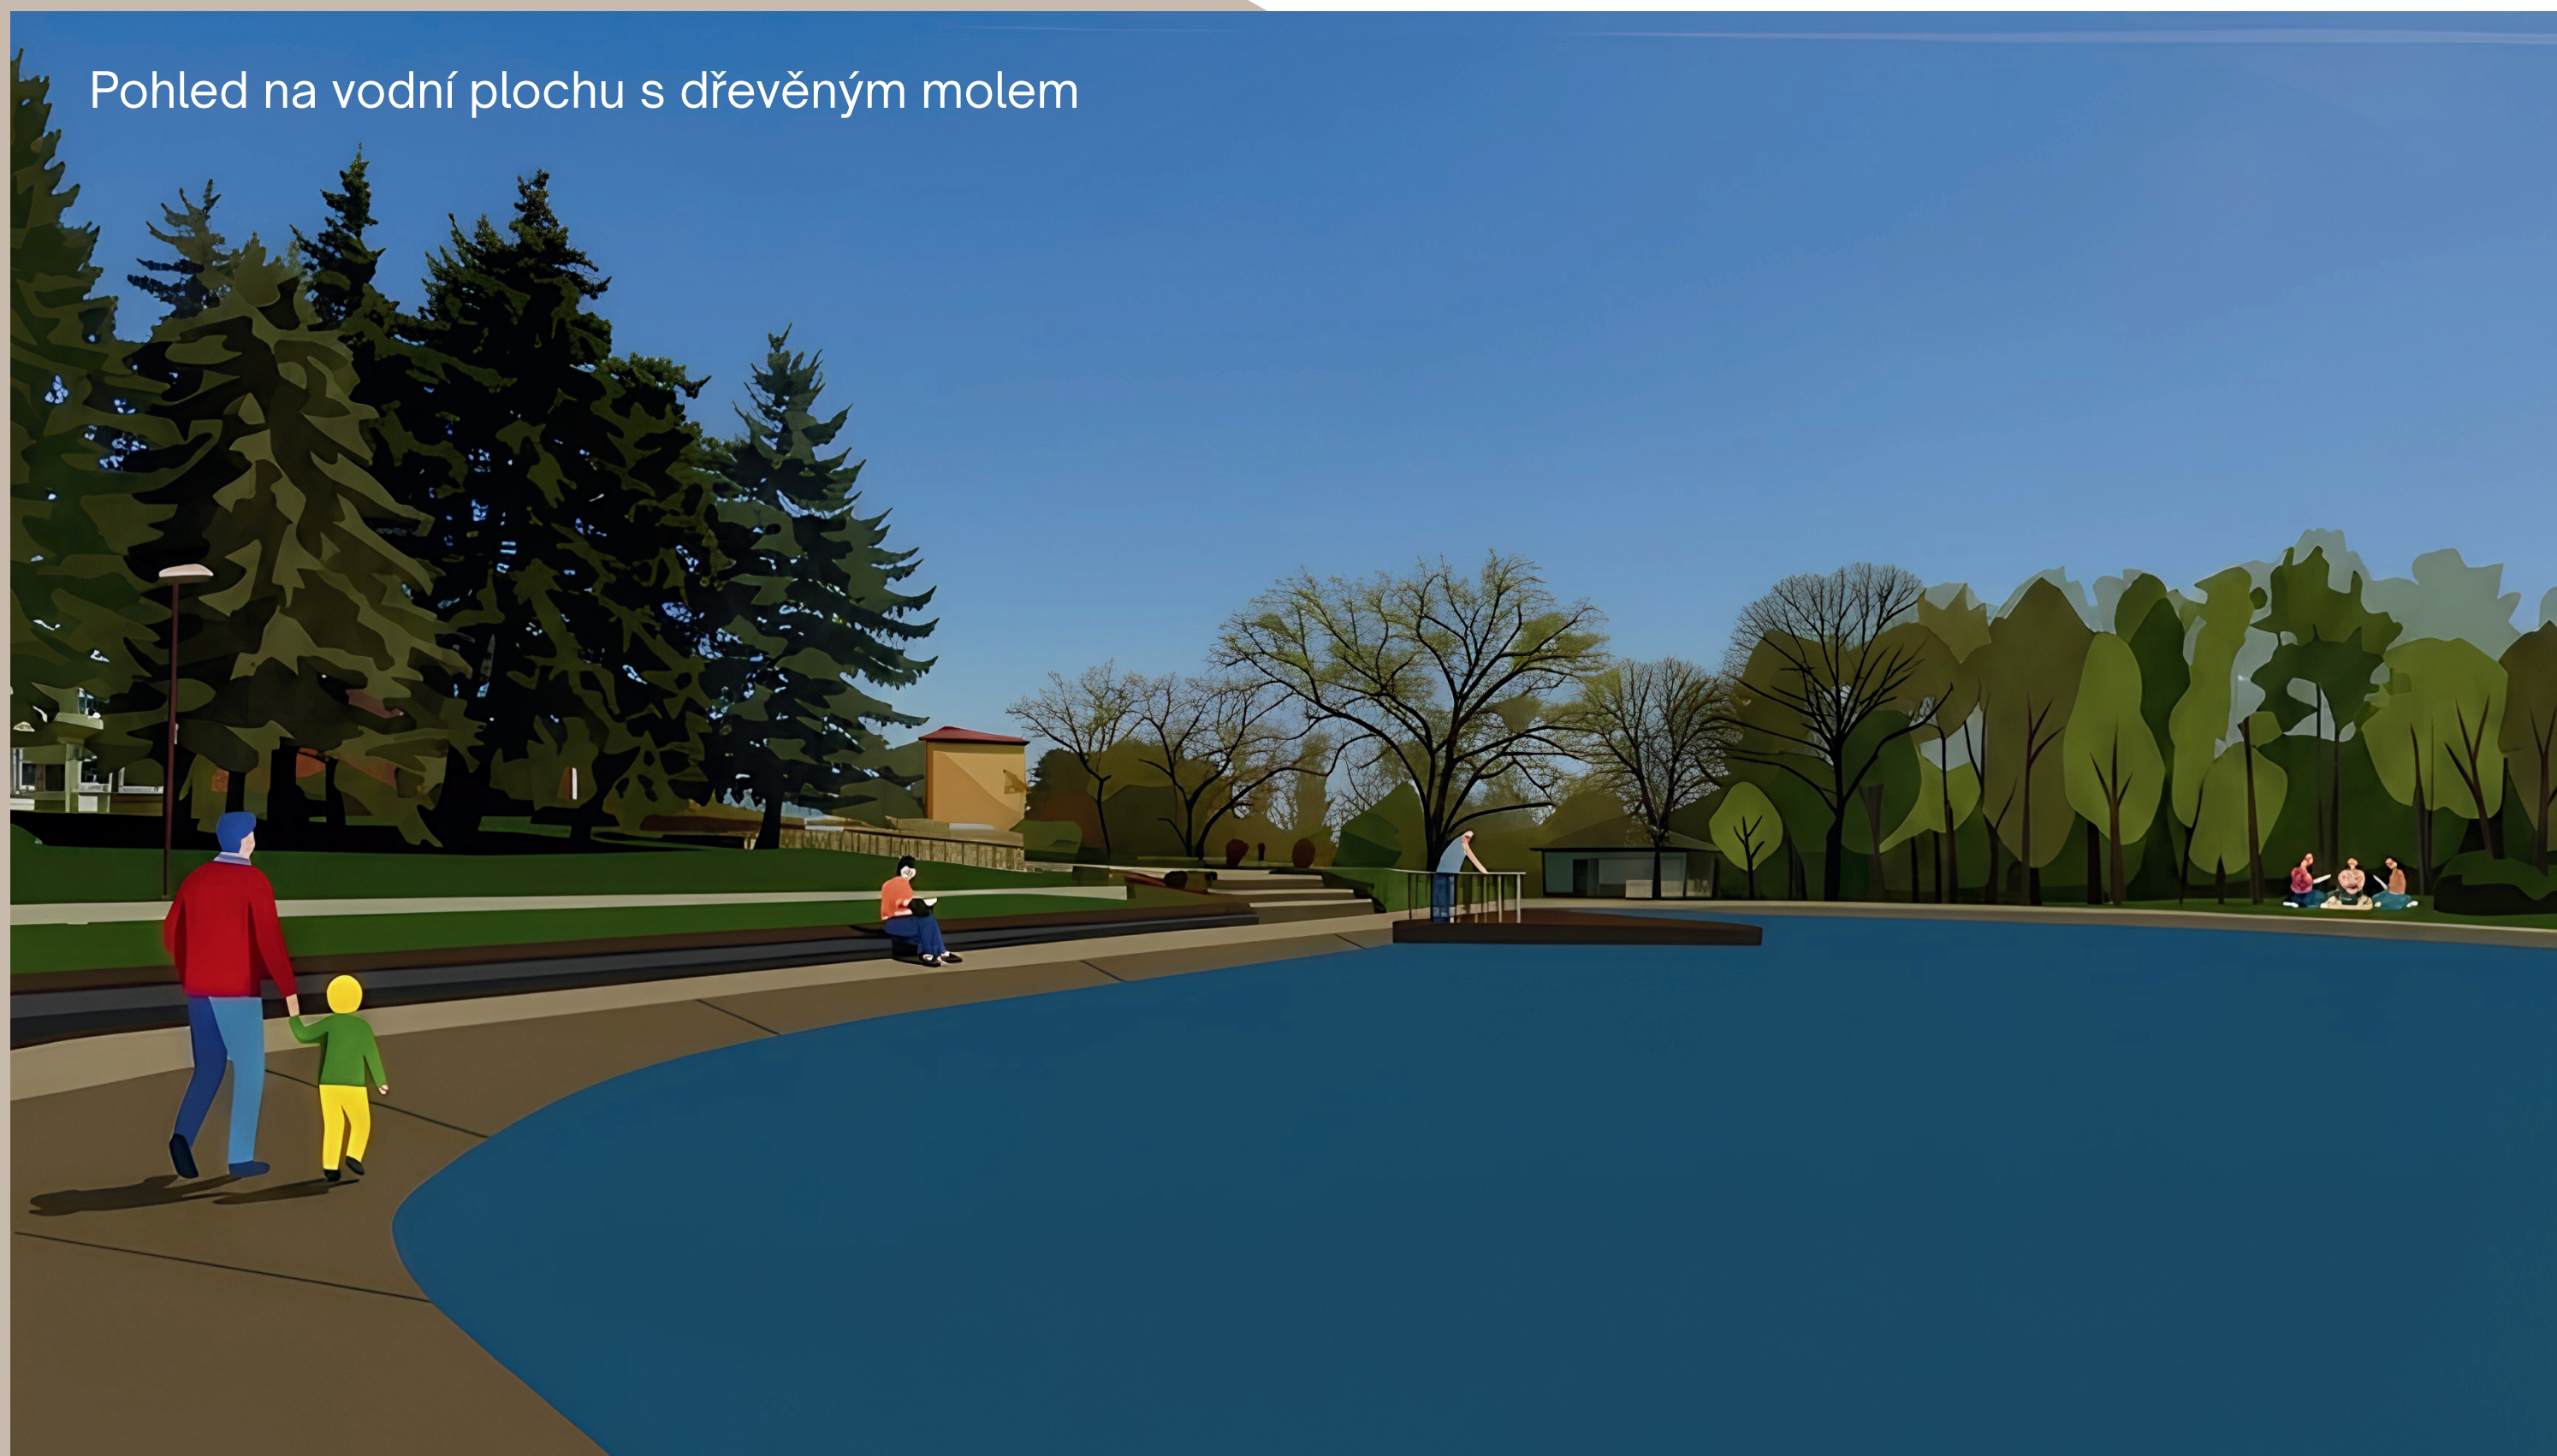

Pohled na vodní plochu s dřevěným molem



Detail navrženého sedacího prvku pod stromem

Druhá šance

Návrh se zaměřuje především na obnovu zpevněných ploch, doplnění zeleně a rozvoj sociální funkce parku.

Do centra parku byla umístěna větší zpevněná plocha s cílem vytvořit prostor pro sdružování a komunitní život obyvatel sídliště i jeho okolí. Pomocí umístění sochy pod stálý dohled obyvatel bude zamezeno její vandalizaci.

Menší pobytová plocha s nezpevněným povrchem vznikla v místě střetu cestní sítě parku a již existující promenády a cyklostezky. Kolem vodní plochy byl navržen pěší okruh, který návštěvníky parku zavede na dřevěná mola nad její hladinou.

Parkoviště bylo doplněno o zeleň pro zlepšení mikroklimatu.



Pohled na nově vyřešené parkoviště



Pohled na hlavní komunitní plochu