


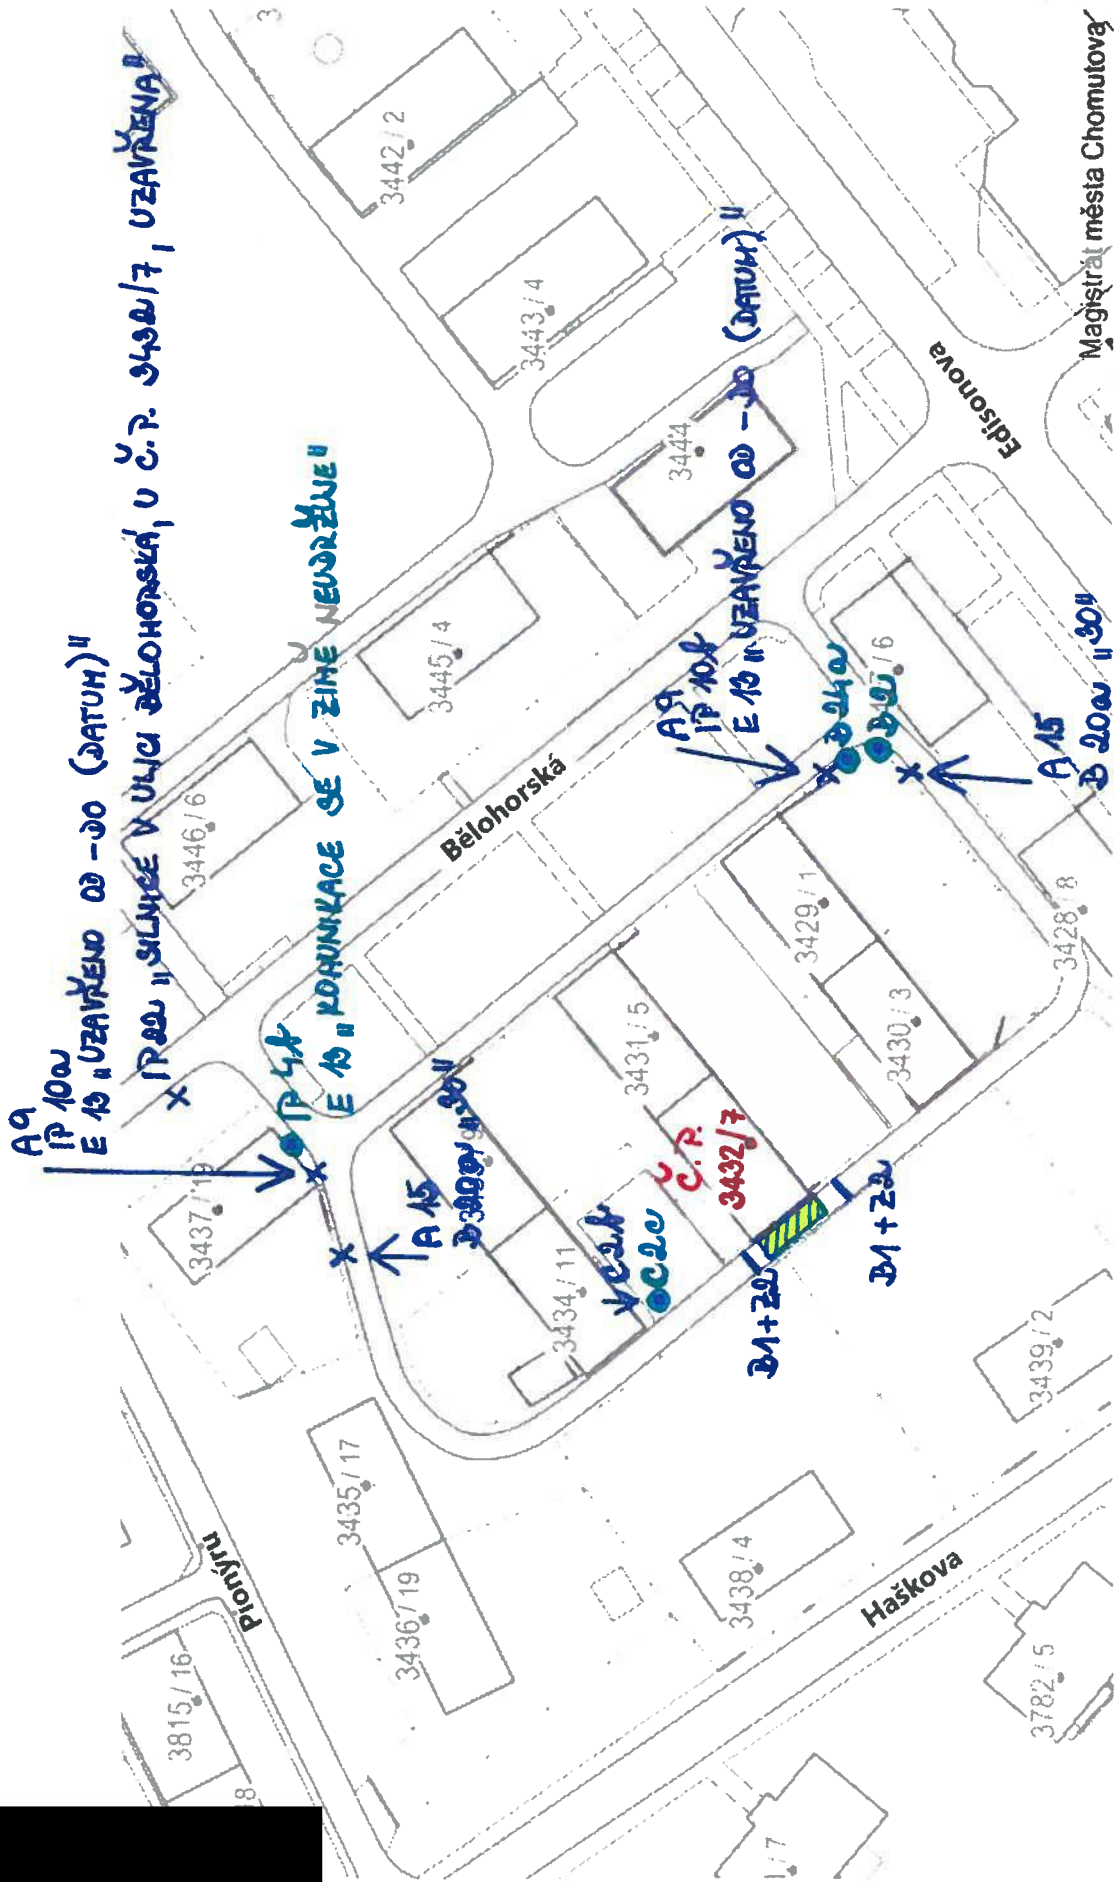

9m 1,5m

UMÍSTĚNÍ NEPODCHOVNÉHO LEŽENÍ

ZAKRYTÍ TRVALÉHO DOPRAVNÍHO ZNAČENÍ

OSAZENÍ PŘECHOVNÉHO DOPRAVNÍHO ZNAČENÍ

Magistrát města Chomutova

Stanovení MÚP/PÚP

Č.j.: MMCH / 185248 / 2026 / 24

Dne: 23. 9. 2026

Podpis:

