


05

PŘECHODNÉ DOPRAVNÍ ZNAČENÍ 1:250

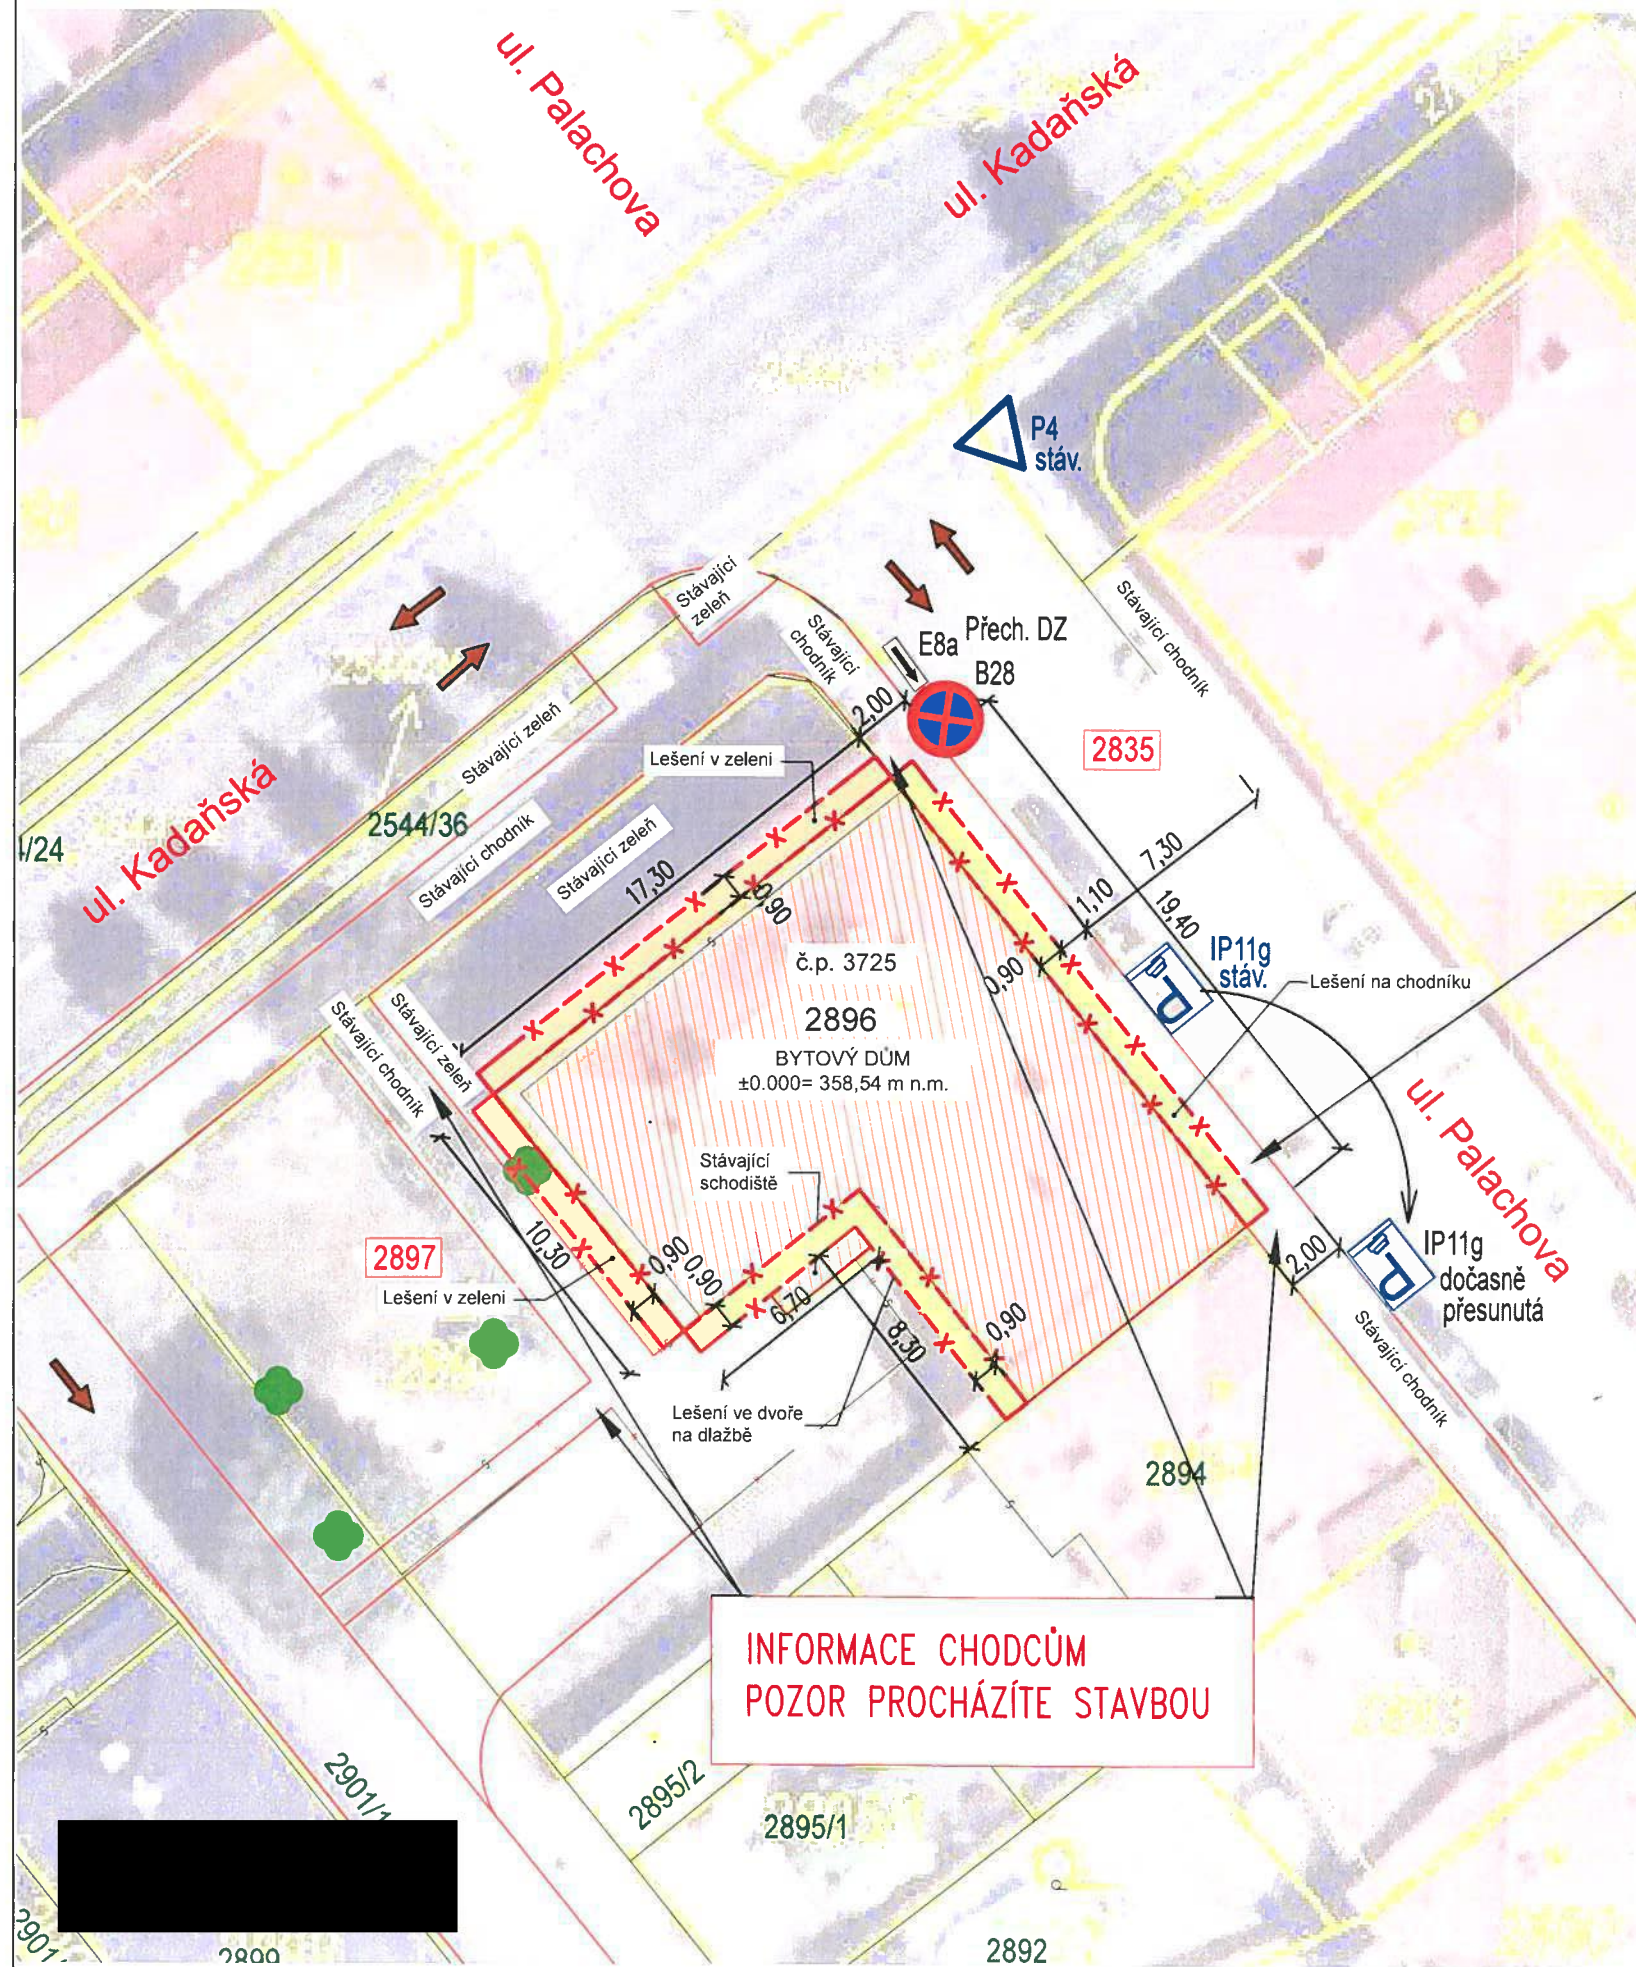

LEGENDA

OPRAVY FASÁDY - ZÁBOR FASÁDNÍM LEŠENÍM BEZ PODCHODU



ZÁBOR STÁVAJÍCÍHO CHODNÍKU v šíři 0,90 m - 17,46 + 14,33 = cca 31,79 m²



ZÁBOR V ZELENÍ v šíři 0,90 m - 15,57 + 9,27 = cca 24,84 m²

POZNÁMKY

- JE NUTNO DBÁT NA BEZPEČNOST PROVOZU A LIDÍ BYDLÍCÍCH V DANÉ OBLASTI
- UMOŽNIT PŘÍPADNÝ PŘÍSTUP PRO IZS
- PRÁCE NA PROVEDENÍ OPRAVY FASÁDY BUDOU ZAČÍNAT AŽ PO OSAZENÍ DZ
- V PŘÍPADĚ NUTNOSTI BUDE PROVOZ ŘÍZEN POUČENÝMI OSOBAMI !!!
- ZŮSTÁVÁ PRUH PRO CHODCE VEDLE LEŠENÍ V ŠÍŘI 1,10 m
- PŘÍSTUP K OKOLNÍM NEMOVITOSTEM ZAJIŠTĚN

ZACHOVÁNÍ PRUHU PRO CHODCE 1,10 m


Magistrát města Chomutova

Stanovení MÚP/PÚP

Č.j.: MMCH / 172582 / 2026 / 24

Dne: 1.9.2026

Podpis: [Redacted]

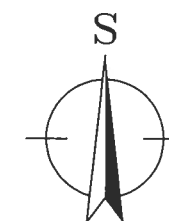

- Veškeré rozměry ověřit na místě!!
- Jakékoli nesrovnalosti konzultovat s projektantem!!
- Případný jiný rozsah a úpravy přechodného dopravního značení musí být vždy aktuálně schváleny dopravním inspektorem!!