

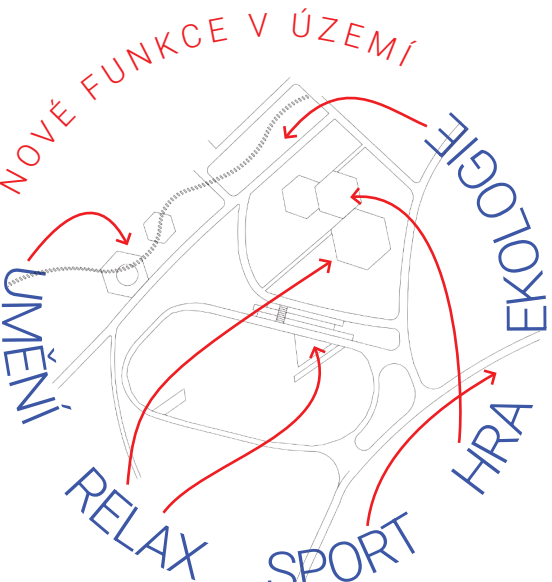
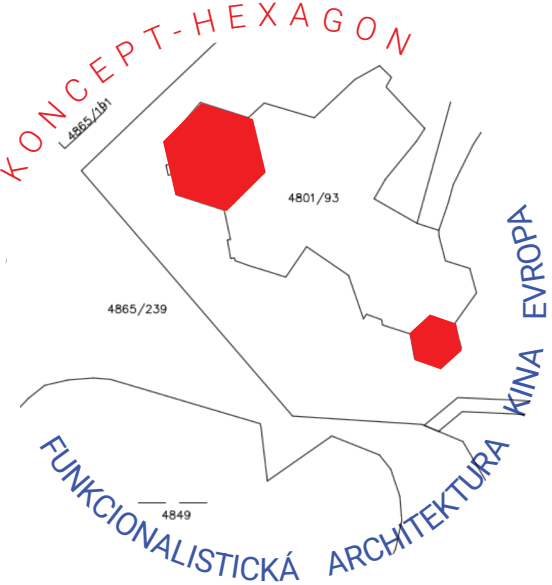


CHOMUTOV PARK BŘEZENECKÁ

Návrh řeší proměnu zanedbaného veřejného prostoru na sídlišti Březenecká v plnohodnotný městský park, který se stává přirozeným místem pro každodenní setkávání, odpočinek i aktivní trávení volného času. Koncepce vychází z funkcionalistického charakteru okolního sídliště a navazuje na historii místa, kde dříve stálo kino Evropa. Jeho charakteristický půdorys tvořený soustavou propojených šestiúhelníků se stal hlavním inspiračním motivem návrhu a promítá se do podoby pobytových ploch určených pro hru, odpočinek i společenská setkávání. Cílem návrhu je vytvořit kvalitní veřejný prostor s dostatkem zeleně, který obnoví identitu místa a nabídne obyvatelům sídliště atraktivní prostředí pro každodenní život.

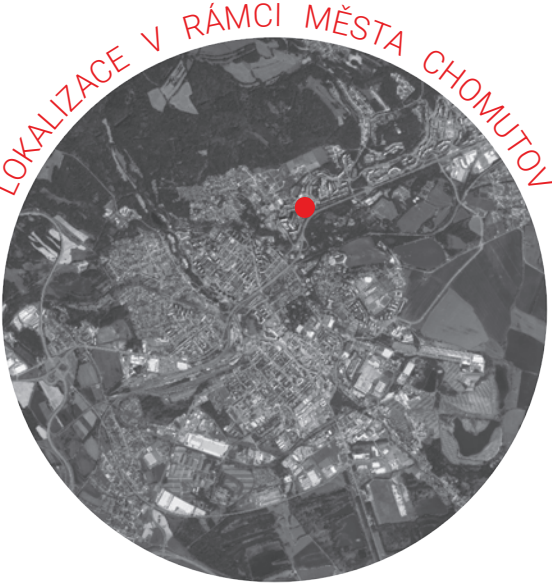

- LEGENDA
- hranice území
 - budovy
 - vrstevnice
 - chodníky pro pěší
 - zpevněné plochy z MZK
 - povrch z dřevěných prken
 - chodník z betonových šlapáků
 - travnaté plochy
 - lavičky a mobiliář
 - herní prvky
 - původní stromy a dřevinné porosty
 - navržené stromy
 - keřové skupiny
 - květinové záhony
 - pergola

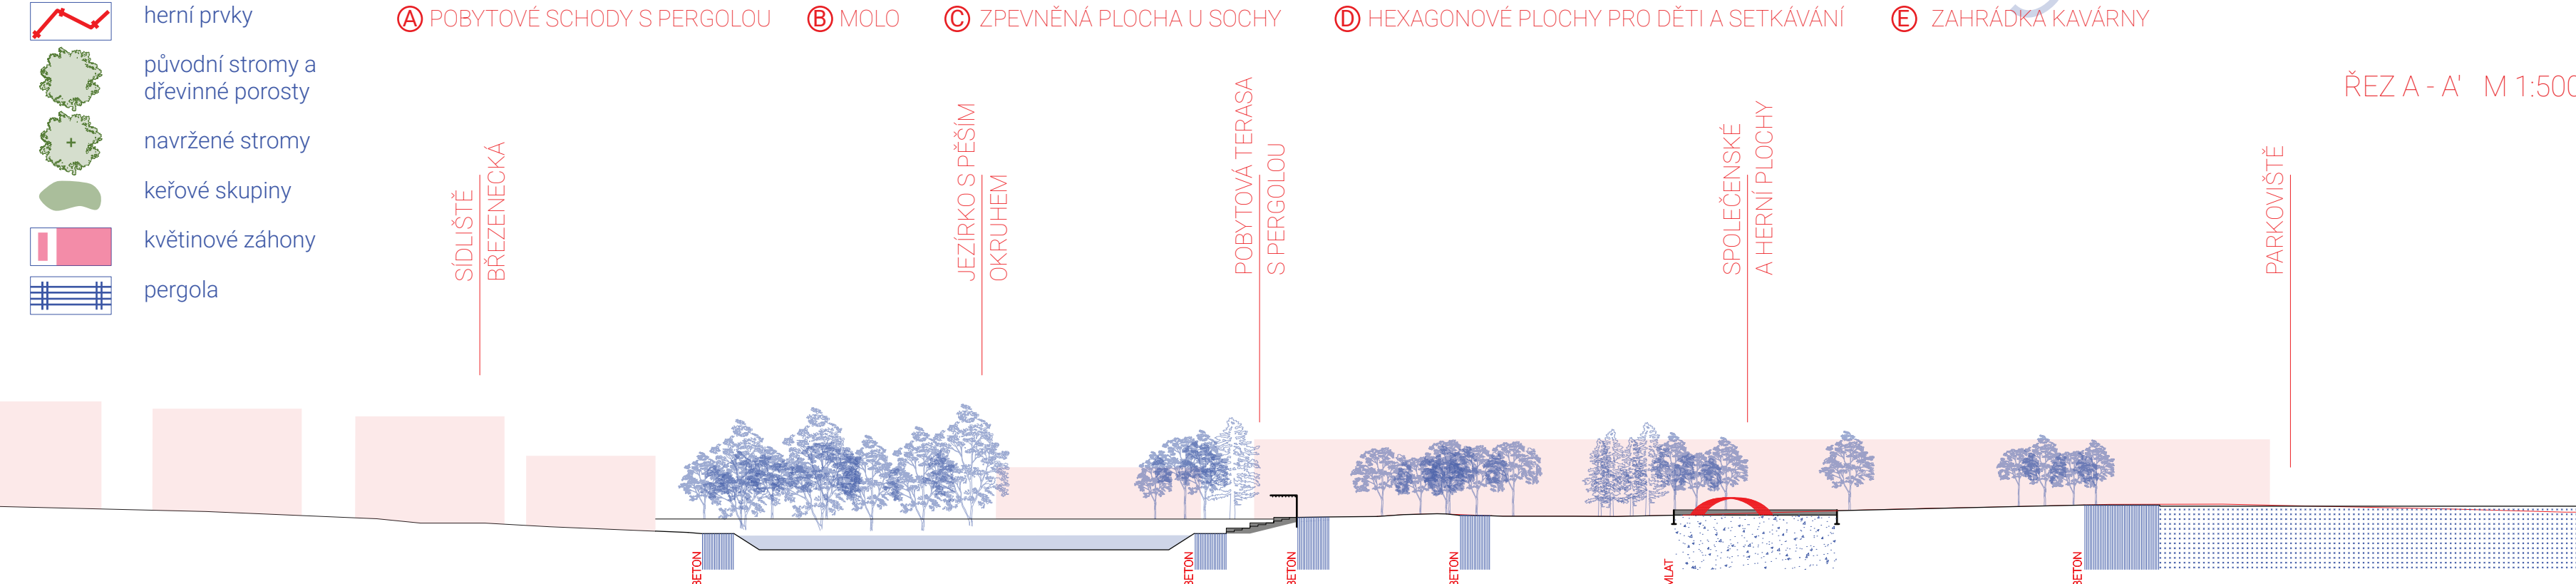

CHOMUTOV PARK BŘEZENECKÁ




▲ POHLED NA NÁŠLAPOVÝ CHODNÍK V PRŮLEHU

Významným prvkem návrhu je revitalizace betonového jezírka, jehož původní tvar je zachován a doplněn okružní promenádou a dvěma dřevěnými moly, která zlepšují kontakt návštěvníků s vodní plochou. Současné schodiště je nahrazeno pobytovými schody s pergolou a navazujícími květinovými záhony, které stabilizují svah a zvyšují estetickou hodnotu prostoru. Nové výsadby doplňují také pobytové plochy ve tvaru šestiúhelníků a podporují reprezentativní charakter parku. Součástí návrhu je racionalizace cestní sítě, rozšíření možností rekreace a hospodaření s dešťovou vodou prostřednictvím zapuštěného chodníku ze šlapáků, který funguje jako průleh. Ten propojuje jednotlivé části parku, vede kolem navržené terasy pro budoucí kavárnu i kolem stávající sochy a vytváří klidovou část určenou k odpočinku. Celý prostor doplňuje rozsáhlá nová výsadba stromů, keřů a trvalek a kultivace přilehlého parkoviště novými stromy.

▼ POHLED NA NÁŠLAPOVÝ CHODNÍK V PRŮLEHU

POHLED NA NÁŠLAPOVÝ CHODNÍK V PRŮLEHU ►

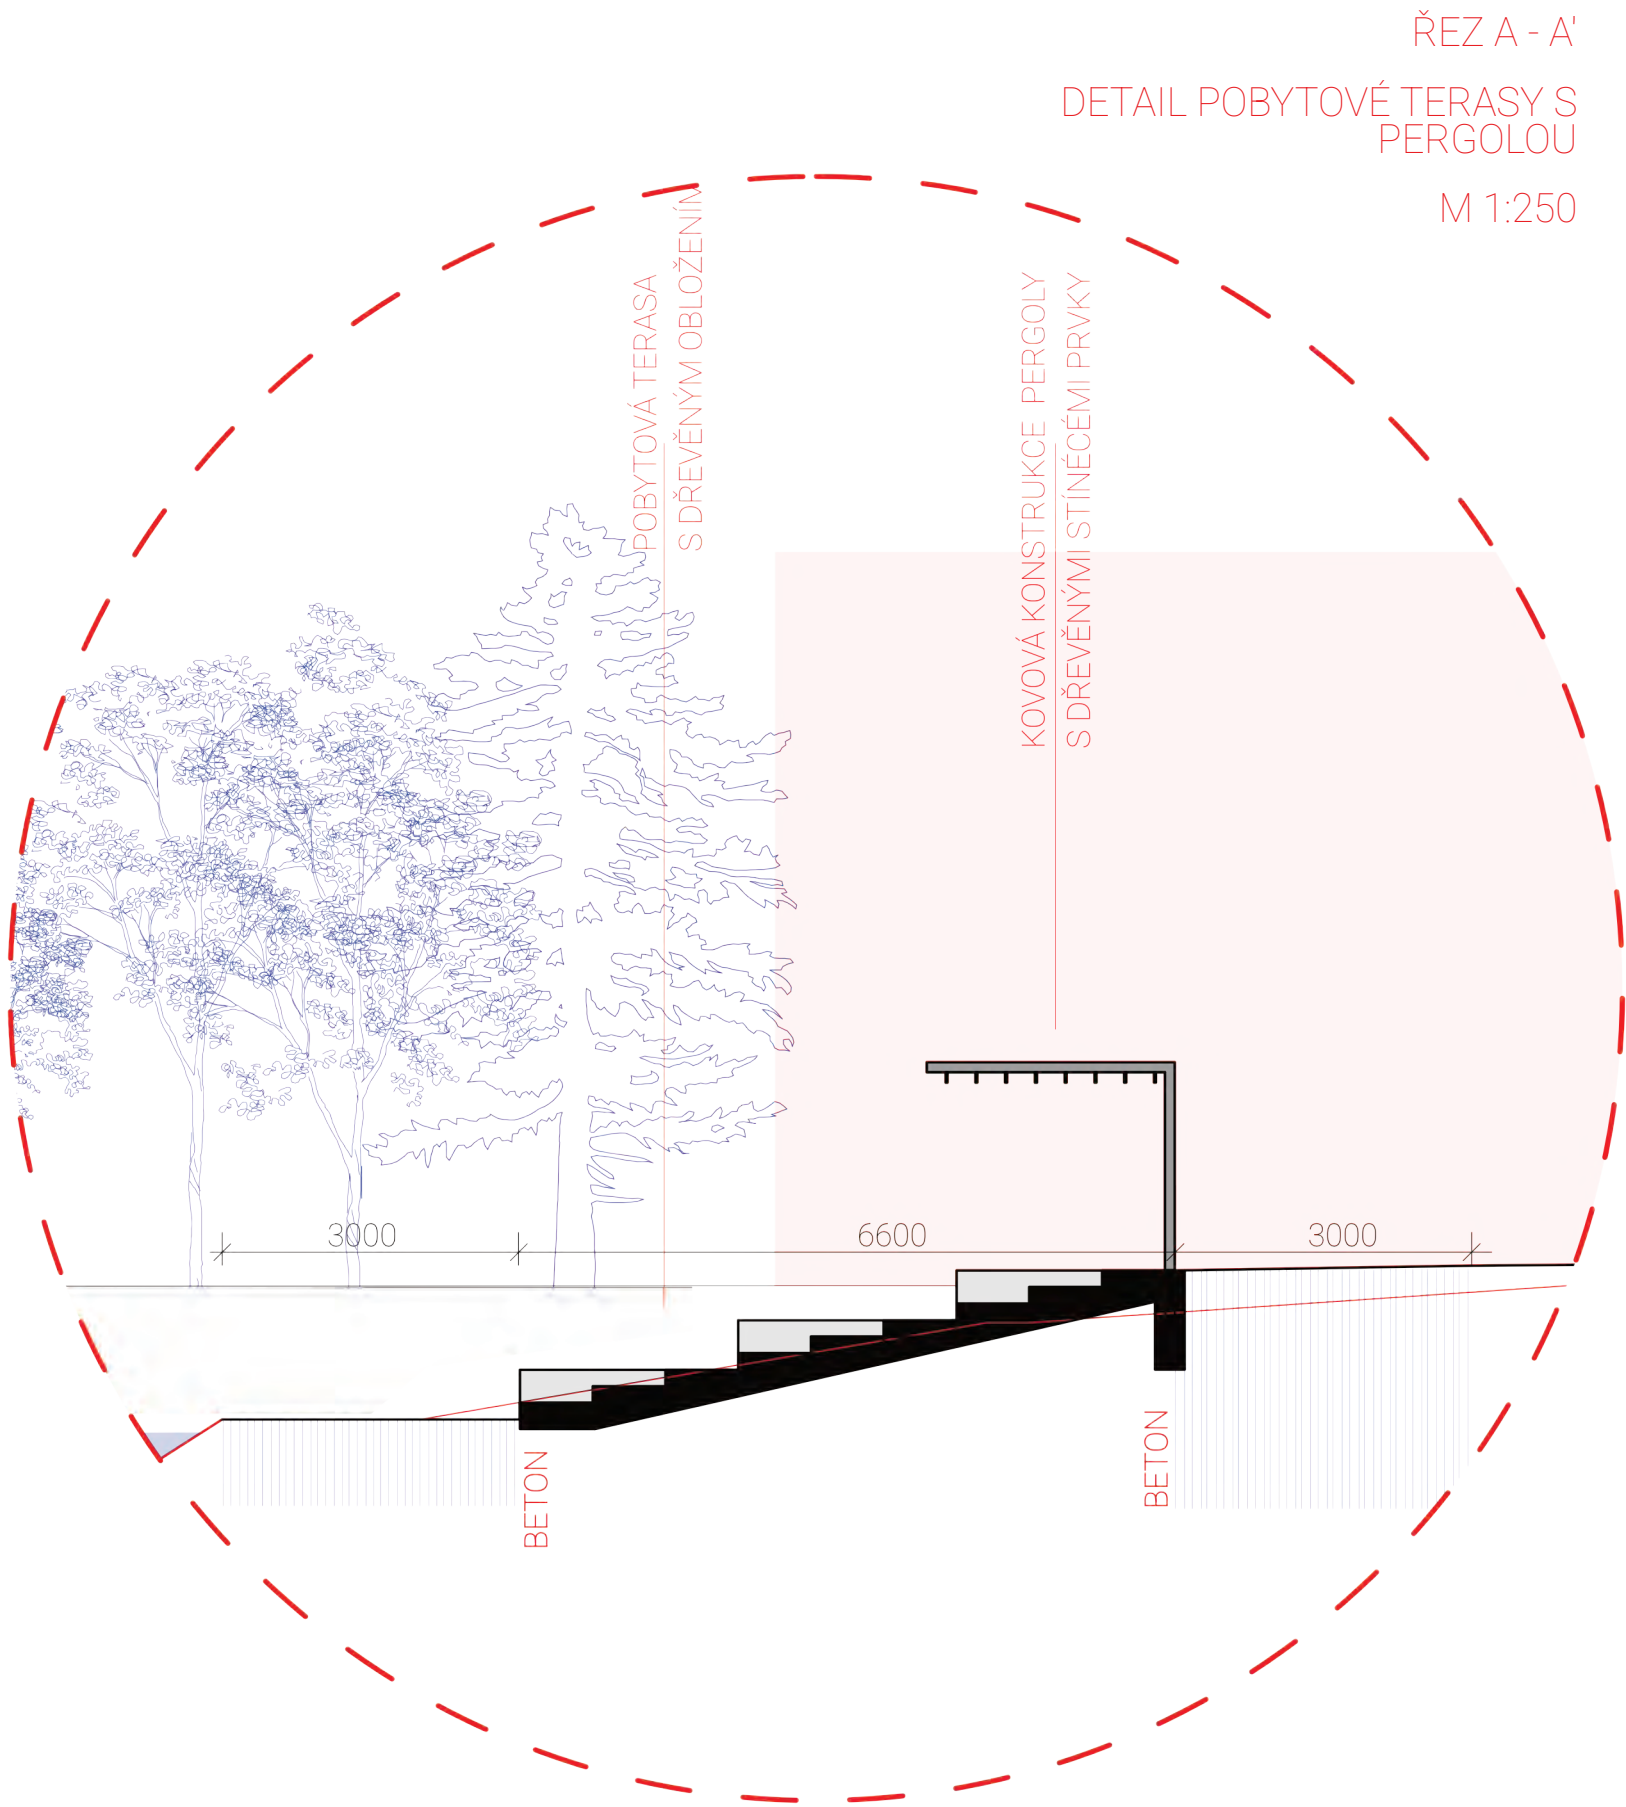

ŘEZ B - B'
M 1:500

ODPOČINKOVÁ
ZÓNA

HERNÍ ZÓNA

NAUČNÝ CHODNÍK
ZASAKOVACÍM PRŮLEHEM

KAVÁRENSKÁ
TERASA

NT
PT

BETON

MLAT

BETON

BETON

BETON