


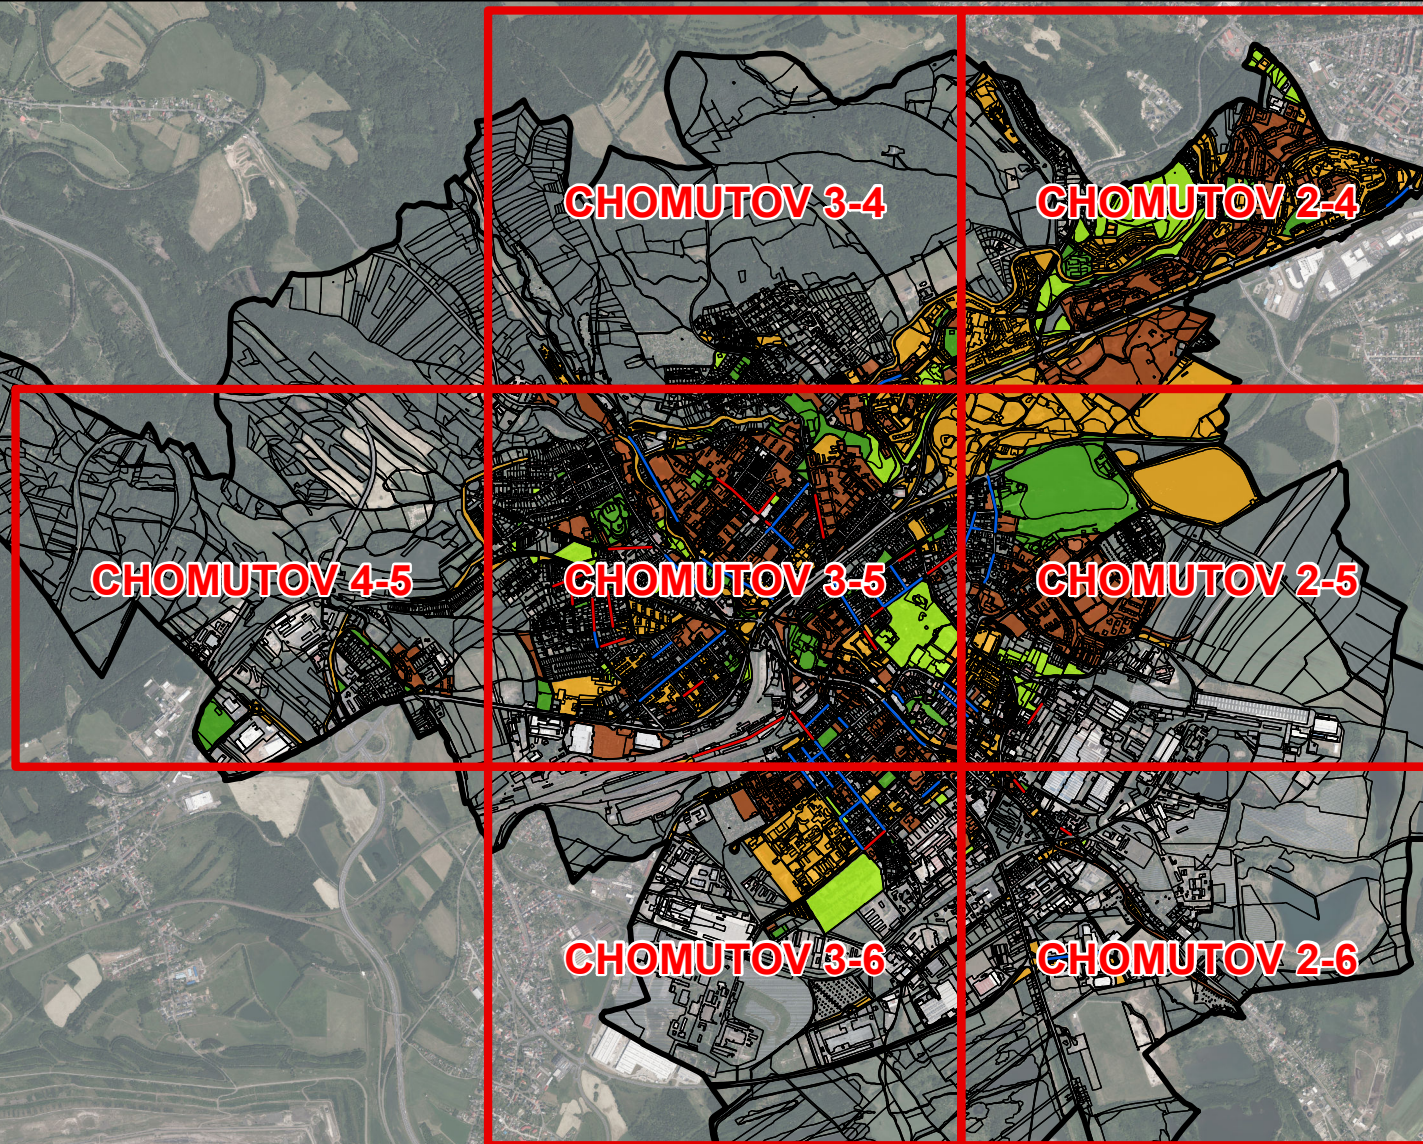

Výkres č. 2: Vyhodnocení aktuálního stavu sídelní zeleně – přehledka kladu ML

Objednatel: Statutární město Chomutov, Sborovská 4602, 430 28 Chomutov

Zpracovatel: Ing. Pavel Šimek – Florart, projekční a poradenská kancelář
pro zahradní a krajinářskou tvorbu, Rybářská 401, 688 01 Uherský Brod

Měřítko: M 1 : 40 000

Datum: Červen 2026

Územní studie
systému sídelní zeleně
města Chomutov