


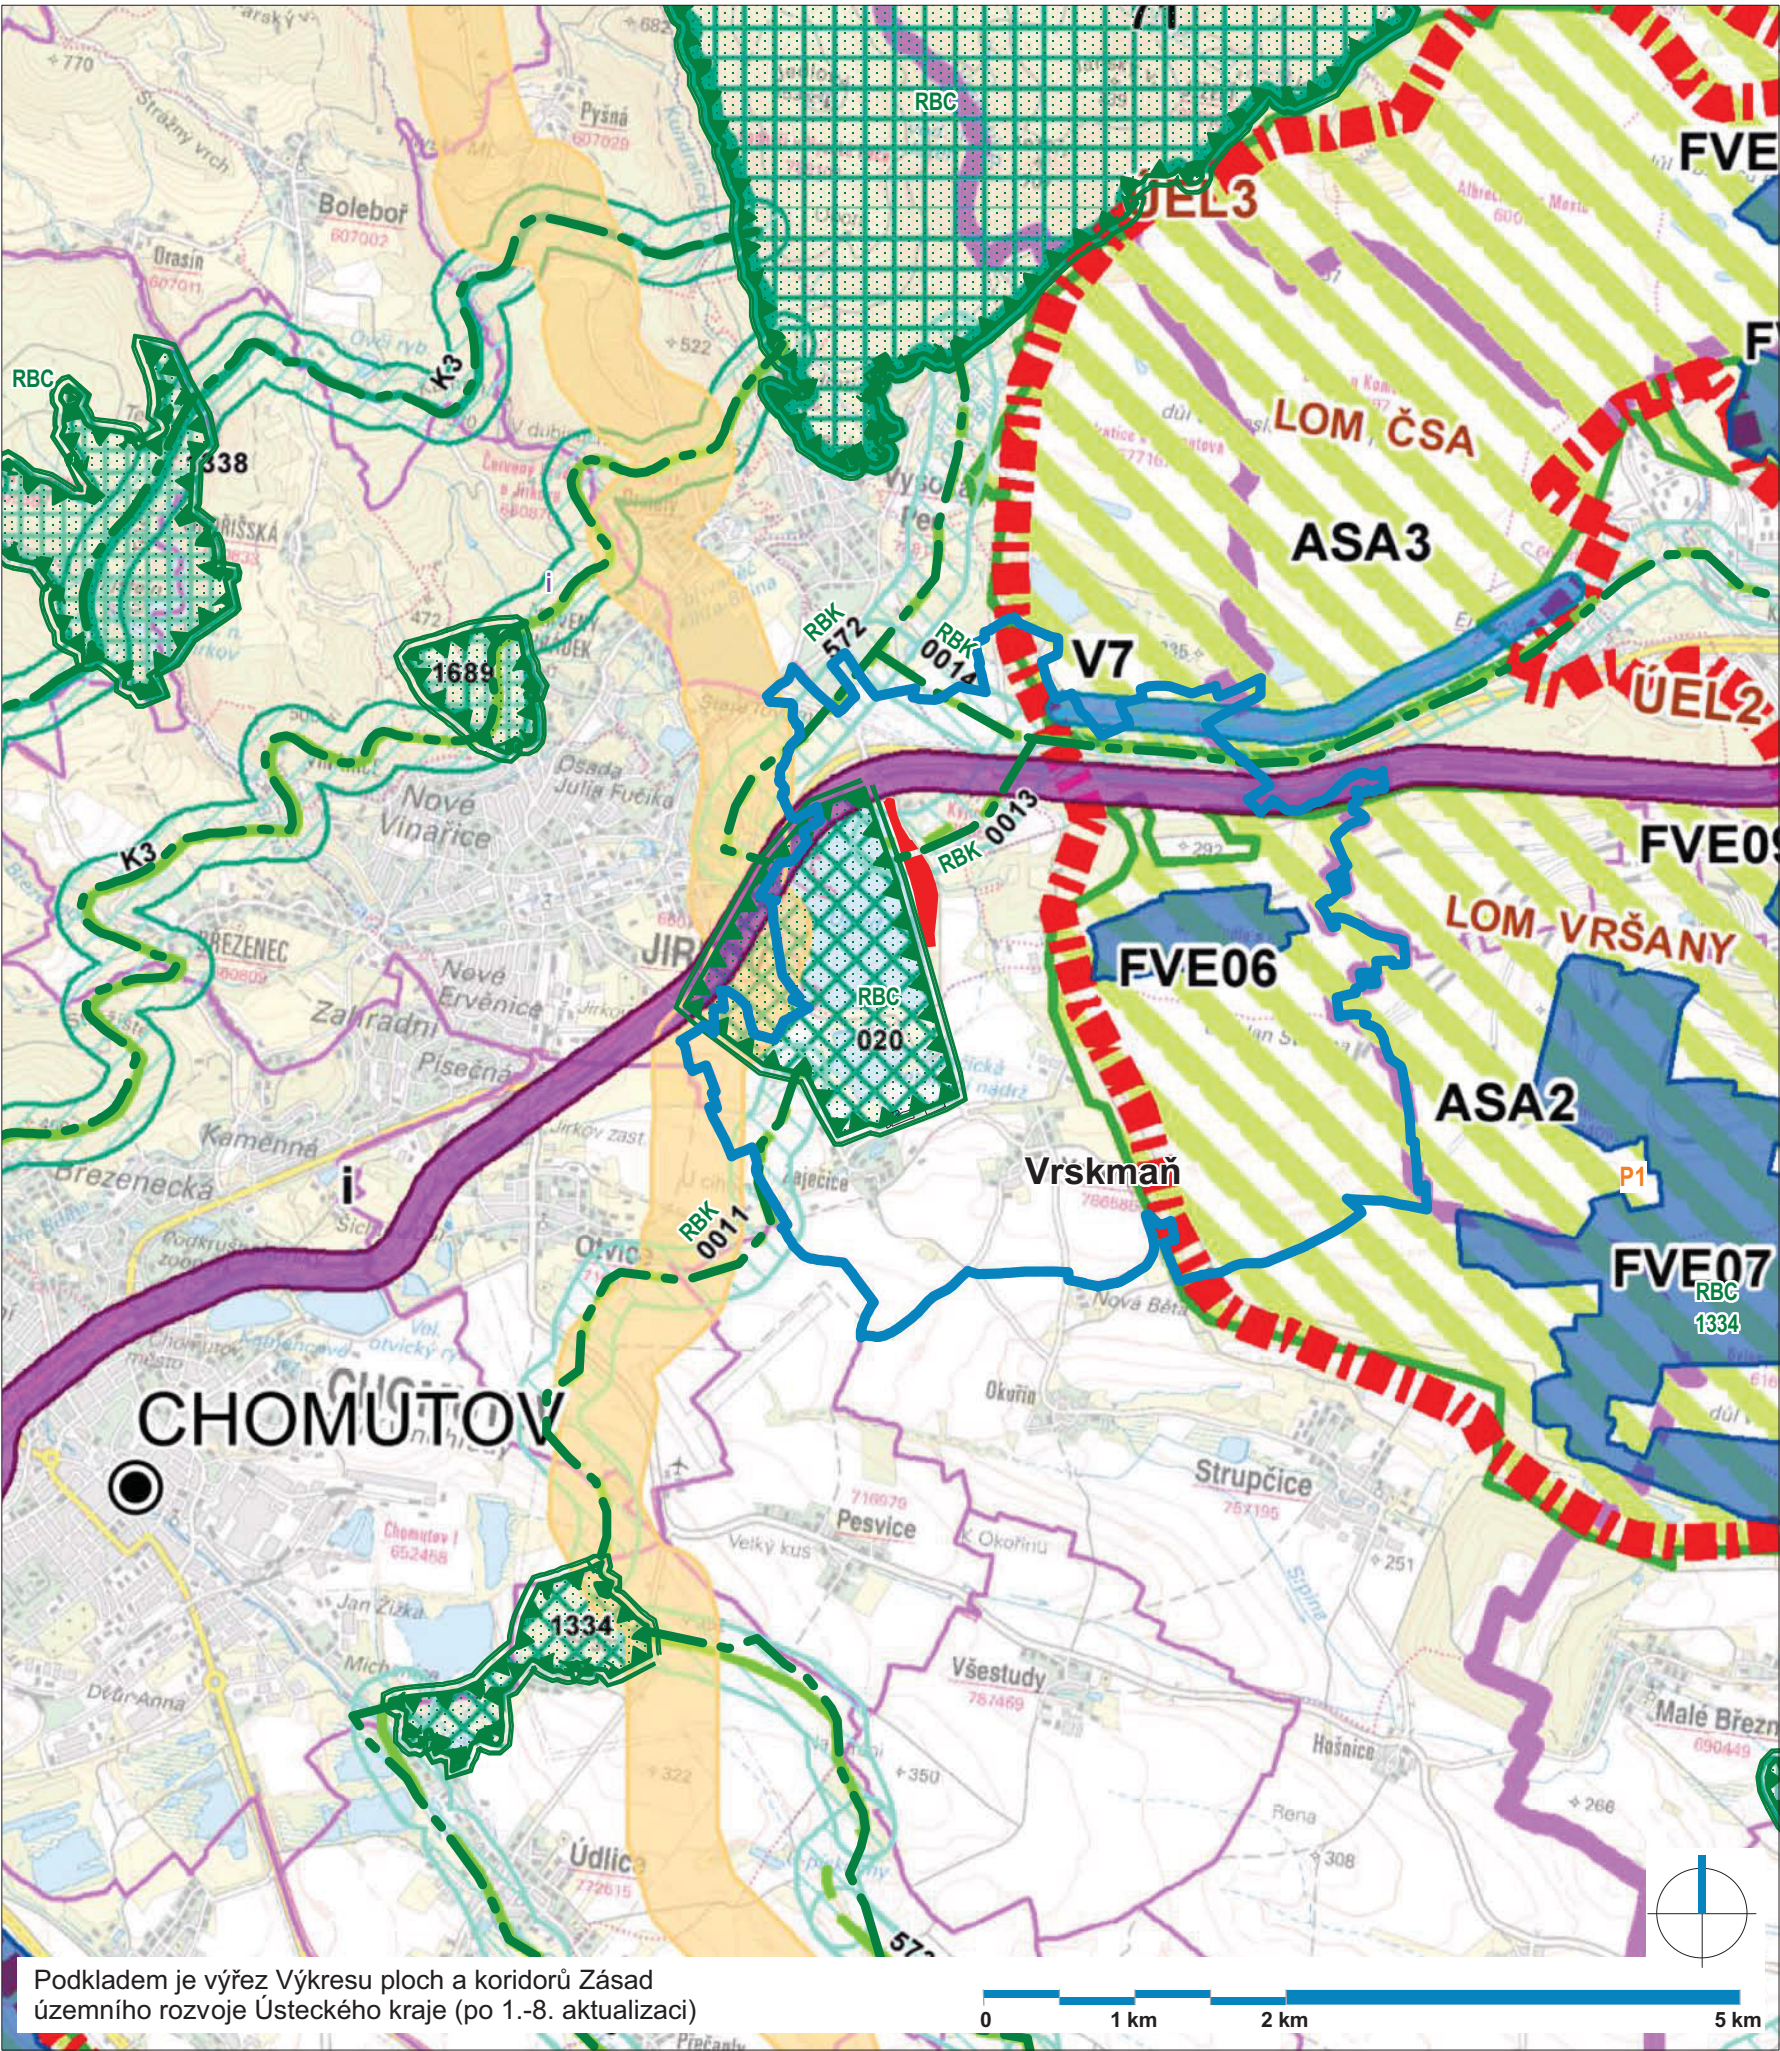

Podkladem je výřez Výkresu ploch a koridorů Zásad územního rozvoje Ústeckého kraje (po 1.-8. aktualizaci)

ÚZEMNÍ PLÁN VRSKMAŇ

ZMĚNA Č. 3

Legenda

- hranice řešeného území
- hranice katastrálních území
- plocha řešená změnou č. 3 ÚP Vrskmaň

Plochy a koridory dle ZÚR ÚK

- P1 koridor pro umístění stavby TI (již realizovaný plynovod)
- železnice
- regionální biocentrum
- osa nad/regionálního biokoridoru

ZÁZNAM O ÚČINNOSTI

Správní orgán, který změnu č. 3 územního plánu Vrskmaň vydal:	Zastupitelstvo obce Vrskmaň
Datum nabytí účinnosti změny č. 3 územního plánu Vrskmaň	2. 10. 2026
Jméno a příjmení, funkce oprávněné úřední osoby pořizovatele:	David Guske, referent Odboru rozvoje a investic Magistrátu města Chomutova
Podpis a otisk úředního razítka:	David Guske Digitální podpis: 08.10.2026 08:59

Mgr. Ing. arch. Zdeněk Černý
2026.09.20
09:51:45
+02'00'

Architekti Černí | urbanistický ateliér

OBJEDNATEL Obec Vrskmaň

MÍSTO k. ú. Vrskmaň, Kyjice, Nové Sedlo nad Bílinou

AKCE **ÚZEMNÍ PLÁN VRSKMAŇ**
Změna č. 3

OBSAH **Výkres širších vztahů**

PROJEKTANT Mgr. Ing. arch. Zdeněk Černý

VYPRACOVAL Ing. arch. Hana Černá

ČÁST odůvodnění

DATUM červenec 2026

MĚŘÍTKO 1 : 50 000

VÝKRES **2/b**