

LEGENDA

Z

T

R

ZASTAVĚNÉ ÚZEMÍ vymezené k červenci 2025


ZASTAVITELNÁ PLOCHA

TRANSFORMAČNÍ PLOCHA

ÚZEMNÍ REZERVA

ETAPA I. (PLOCHA Z.S3)

ETAPA II. (PLOCHA Z.S3)

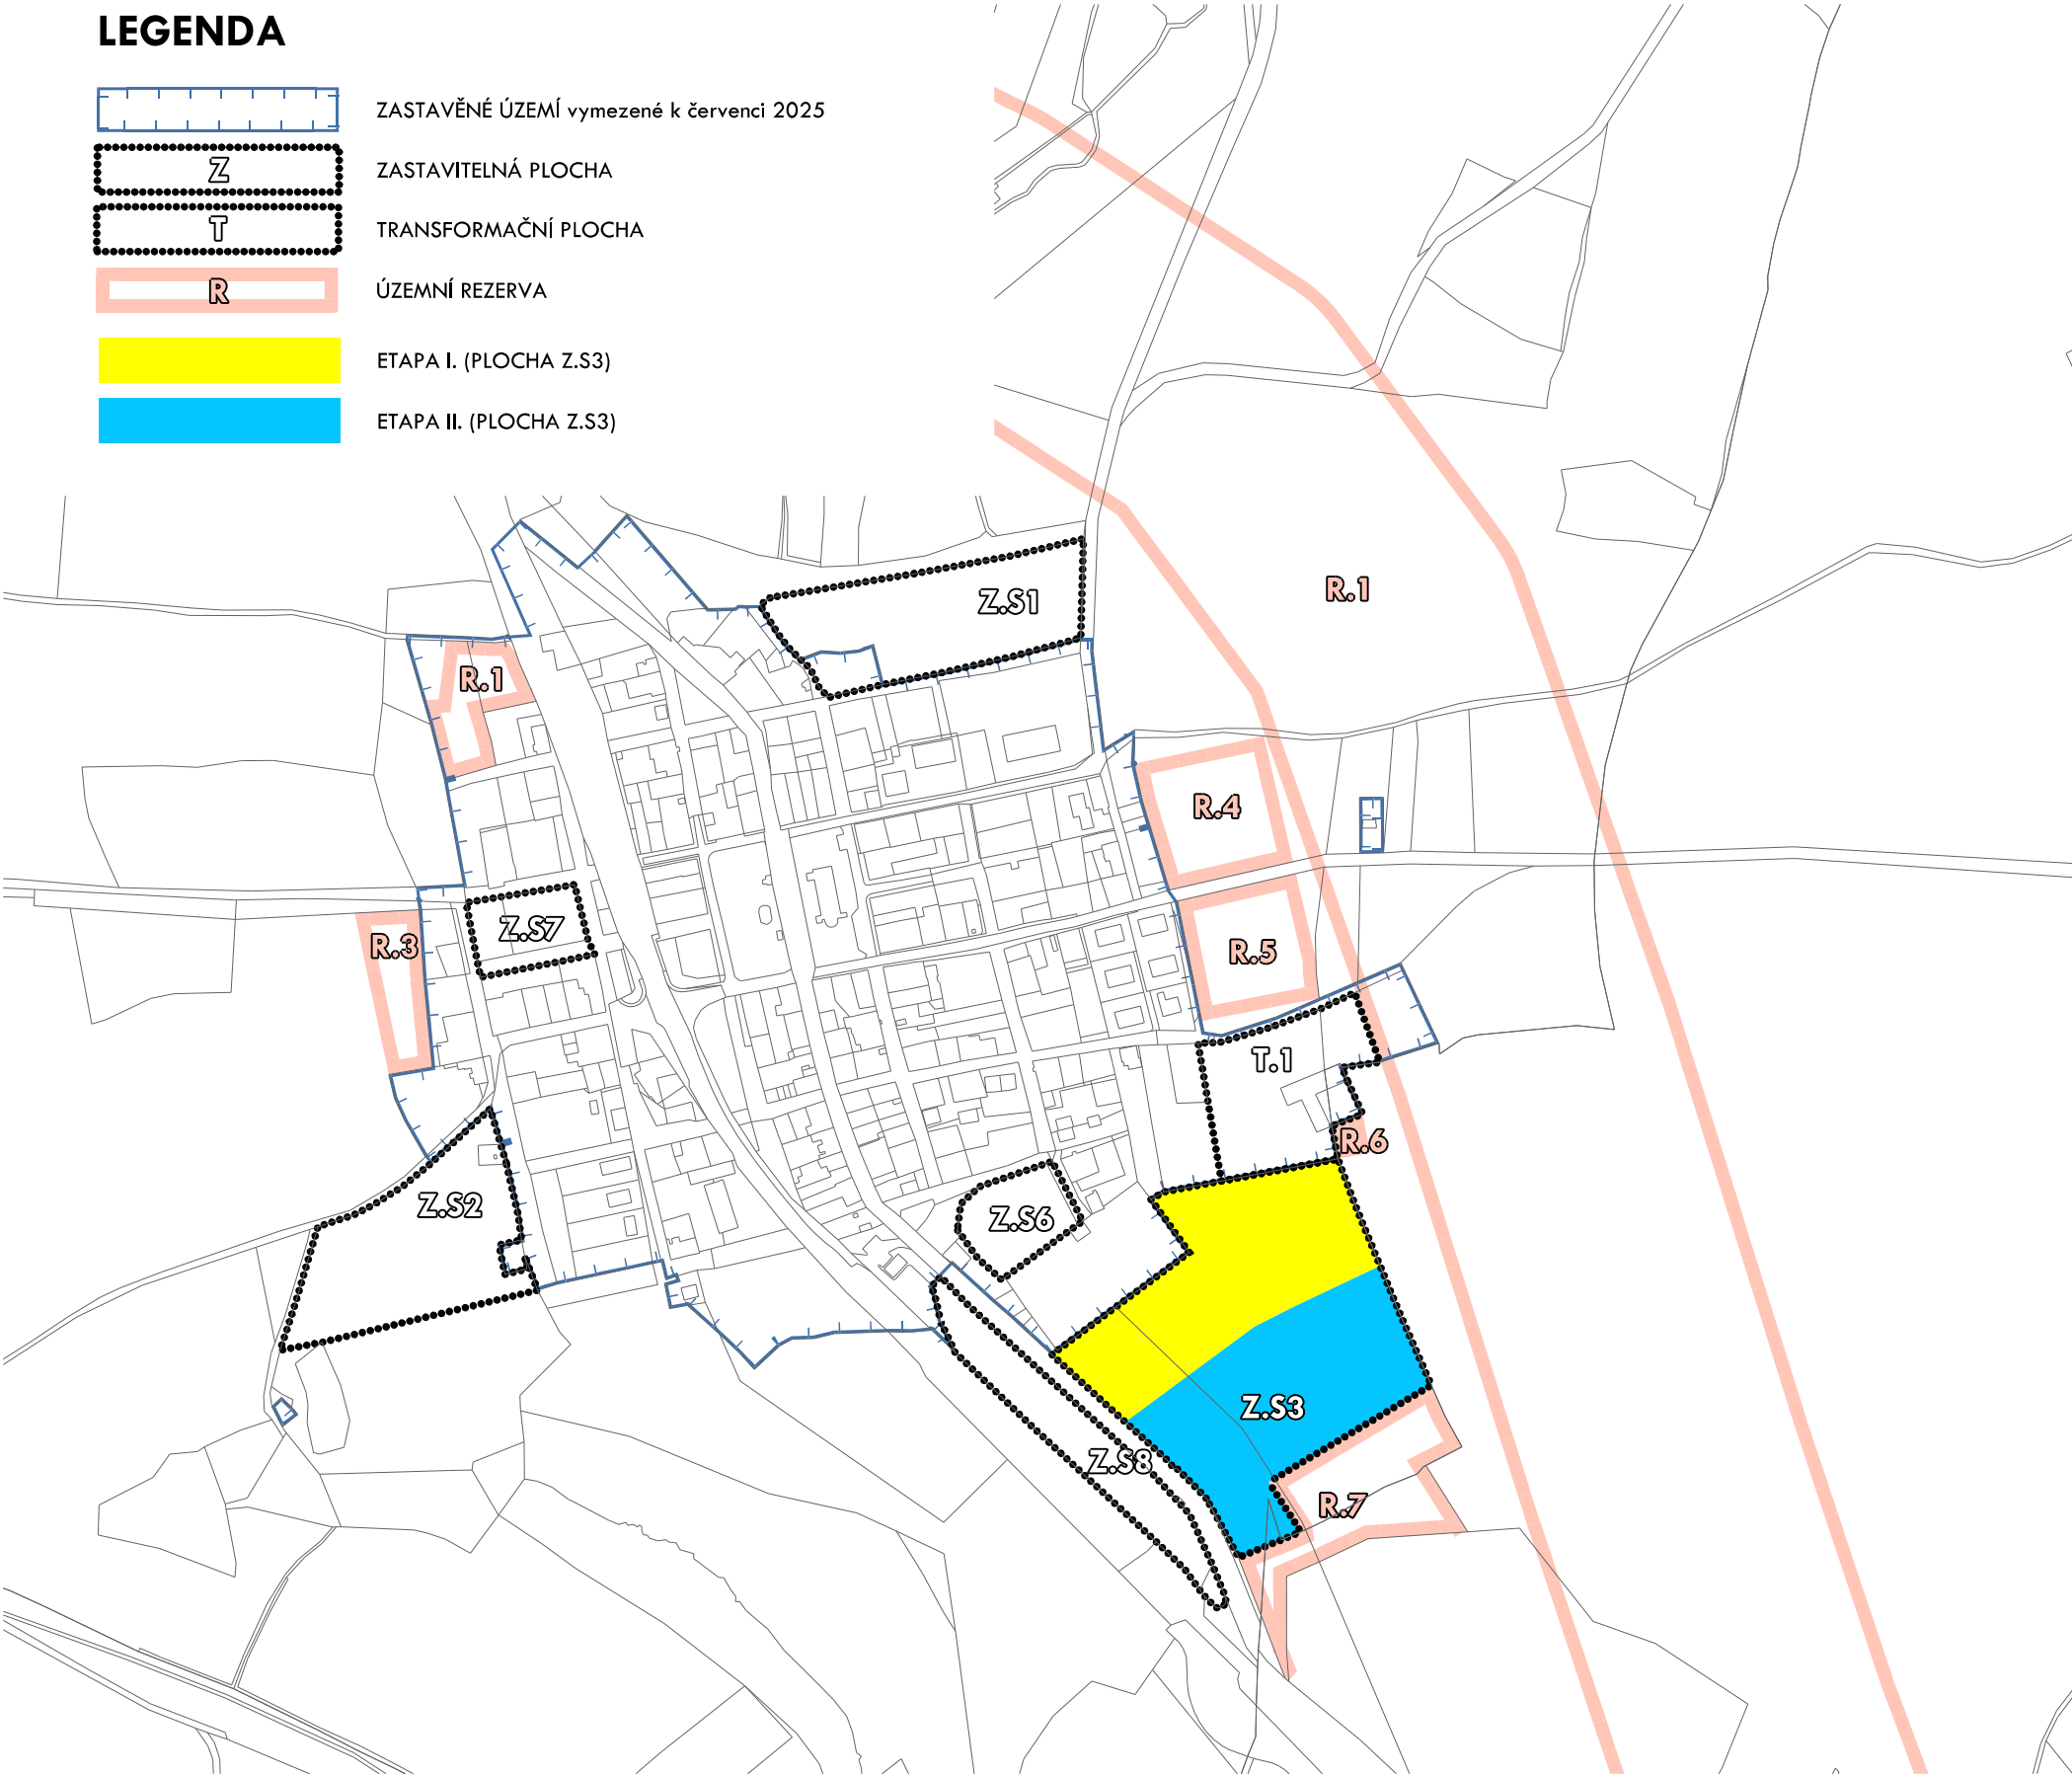

VÝKRES ZOBRAZUJE POUZE ÚZEMÍ, VE KTERÉM SE PLOCHY ETAPIZACE VYSKYTUJÍ.
TENTO VÝKRES NAHRAZUJE CELÝ VÝKRES ETAPIZACE.

HORA SVATÉHO ŠEBESTIÁNA

ZMĚNA Č.1 ÚZEMNÍHO PLÁNU

OBJEDNATEL : OBEC HORA SVATÉHO ŠEBESTIÁNA
POŘIZOVATEL : MÚ CHOMUTOV
ODBOR ROZVOJE A INVESTIC
ZPRACOVATEL : ING. ARCH. IVAN KAPLAN - AGORA STUDIO
VINOHRADSKÁ 156, PRAHA 3, 130 00

Čistopis			
VÝKRES:		Č. VÝKRESU:	
VÝKRES ETAPIZACE		N4	
ZPRACOVALI:		SEVER:	
doc. Ing. arch. Ivan KAPLAN Ing. arch. Vojtěch KOKALKA Ing. arch. Klára VÁCHALOVÁ Ing. Kateřina JELINKOVÁ		PARÉ:	
MĚŘÍTKO:		DATUM:	
1 : 5 000		září 2026	