


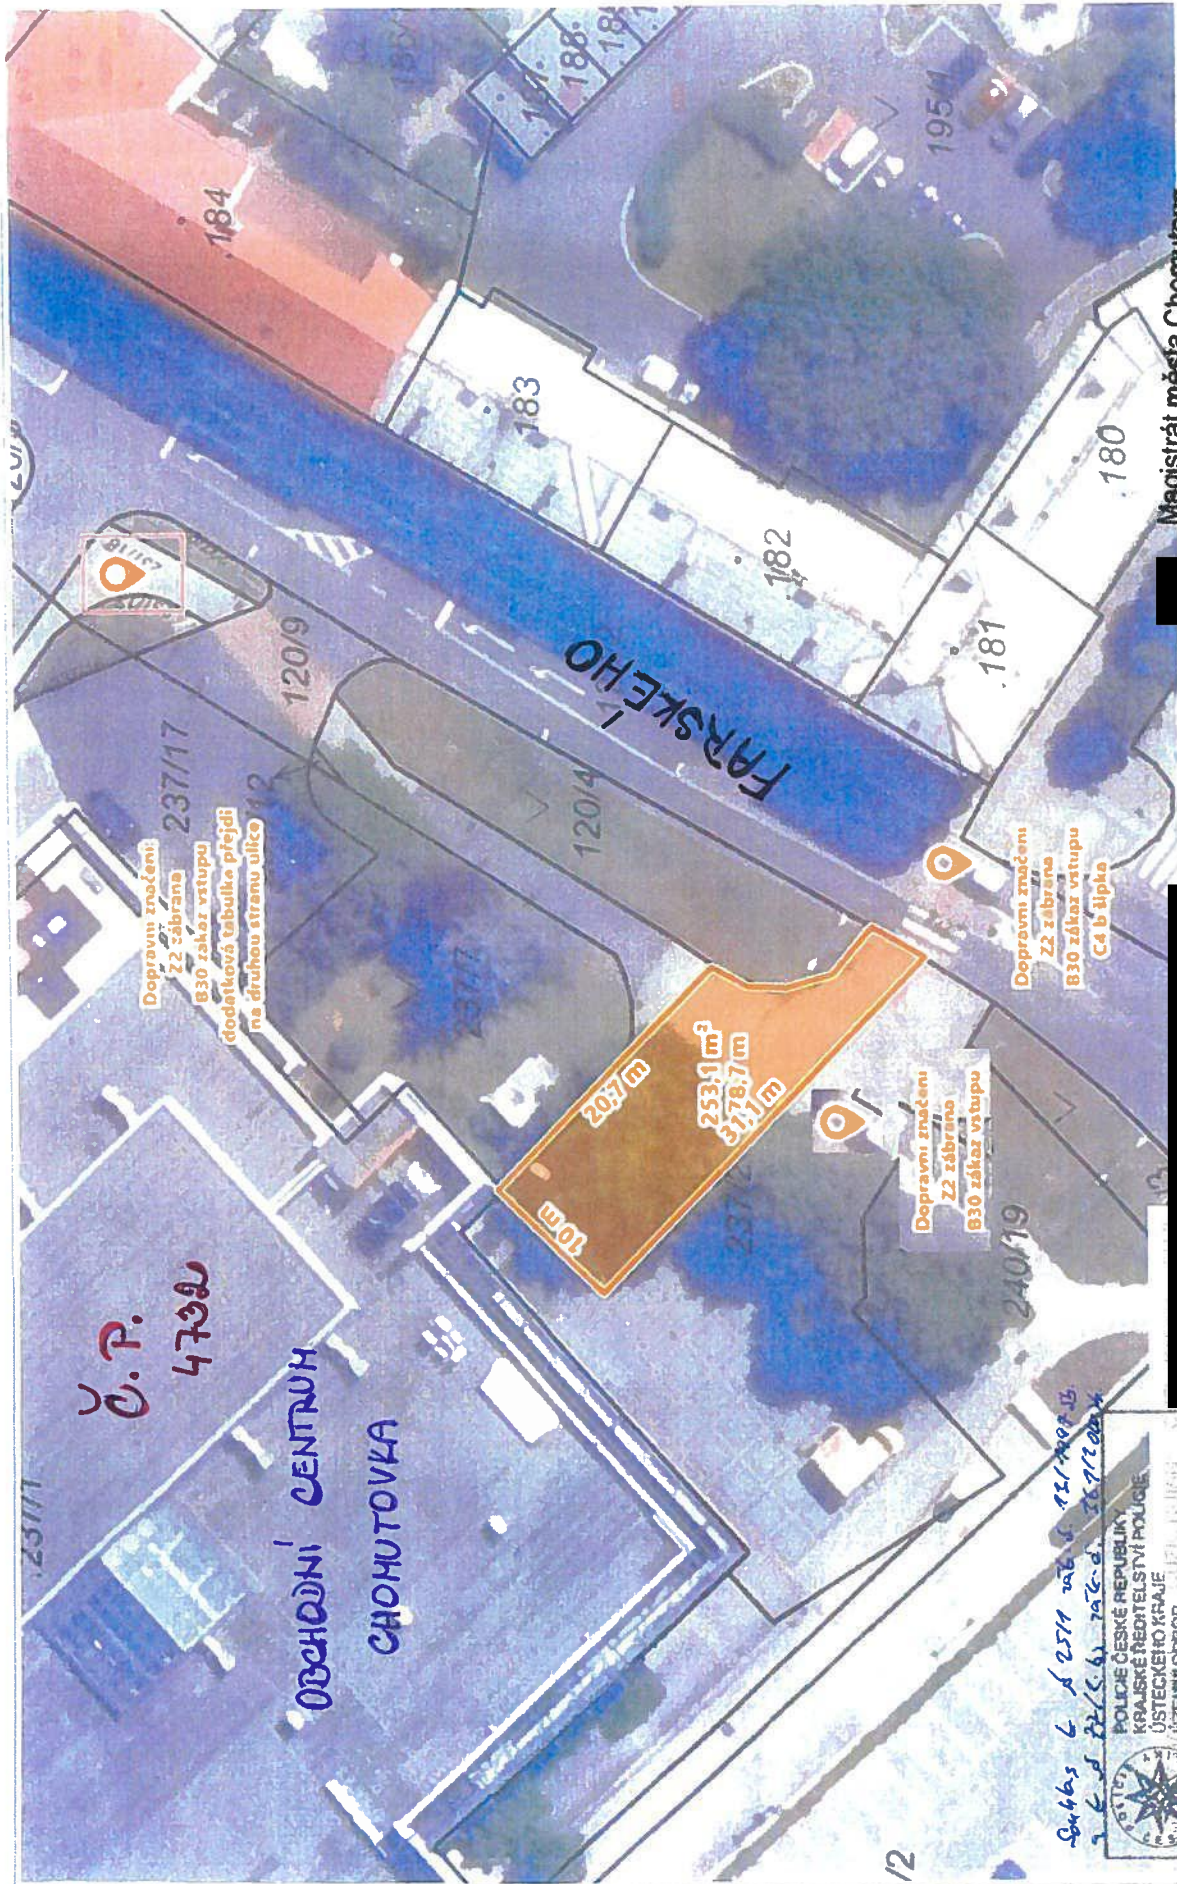

1:472

Magistrát města Chomutova


Stanovení ~~MMCH~~ PÚP

Č.j.: MMCH / 191337 / 2026 / 24

Dne: 2.10.2026

Podpis:

Soubor 6 s 2511 m2 s 12140915
3 s 221563 2450d 28912004

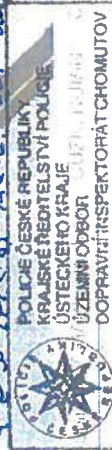

Odsouhlaseno dne: 19.08.2026
Č.j. KRPU - 152523 / GU-20.26.040306
Platnost omezena
Podpis:

Podpis: