


VÝKRES TECHNICKÉ INFRASTRUKTURY

1:1 000

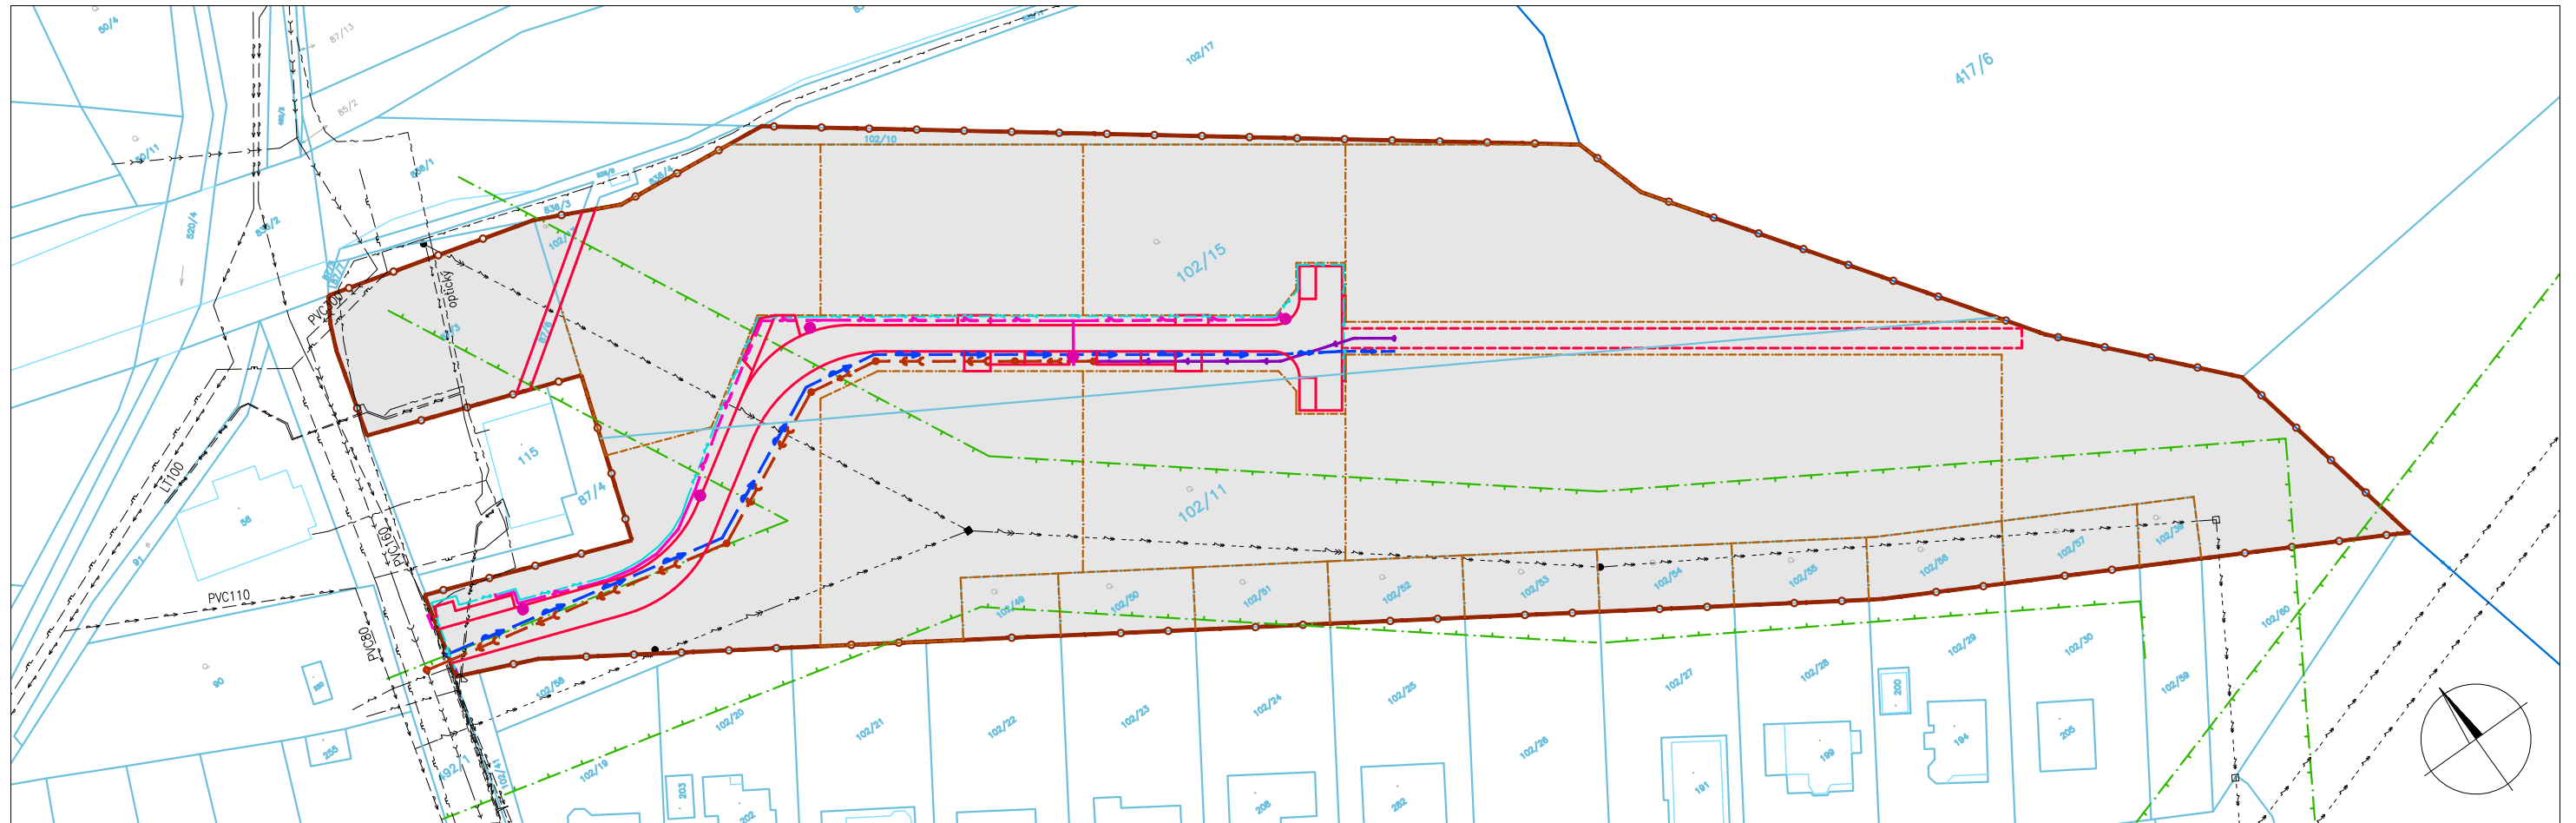

LEGENDA

— KATASTRÁLNÍ MAPA

STÁVAJÍCÍ SÍŤ:

- VN NADZEMNÍ
- NN PODZEMNÍ
- SDĚLOVACÍ KABELY
- PLYNOVOD STL
- KANALIZACE SPLAŠKOVÁ
- VODOVOD
- VEŘEJNÉ OSVĚTLENÍ
- OCHRANNÉ PÁSMO VN

NOVÉ SÍŤ:

- VODOVOD
- KANALIZACE SPLAŠKOVÁ GRAVITAČNÍ
- KANALIZACE SPLAŠKOVÁ VÝTLAK
- VEŘEJNÉ OSVĚTLENÍ
- ROZVODY NN

Investor: Jeřábek Jiří Rozmarýnová 1348/1 434 01 Most	± 0,000 =
-----------------------------------------------------------------------	-----------

Odpovědný projektant	Vypracoval	Kontroloval	
Oprávněná osoba kooperanta:			číslo zakázky:

Odpovědný projektant	Vypracoval	Kontroloval	 Novodvorská 1010/14, 142 00 Praha 4 tel./fax: 241 400 056, 777 290 173 e-mail: kpatelier@kpatelier.cz website: www.kpatelier.cz
Ing.Arch.J.Pachner	Ing.Arch.J.Pachner		

stavba: Územní studie lokality Z1/3 Málkov	formát	A4 x 2
objekt:	číslo zakázky	17276
profese: b. Grafická část	stupeň dokumentace	územní studie
obsah: Výkres technické infrastruktury	datum 1.vydání	10/2018
název dig.souboru:	měřítko	1:1000
datum revize:	číslo výkresu:	výtisk číslo:
číslo revize:	5.	