


ÚZEMNÍ PLÁN OBCE BÍLENCE

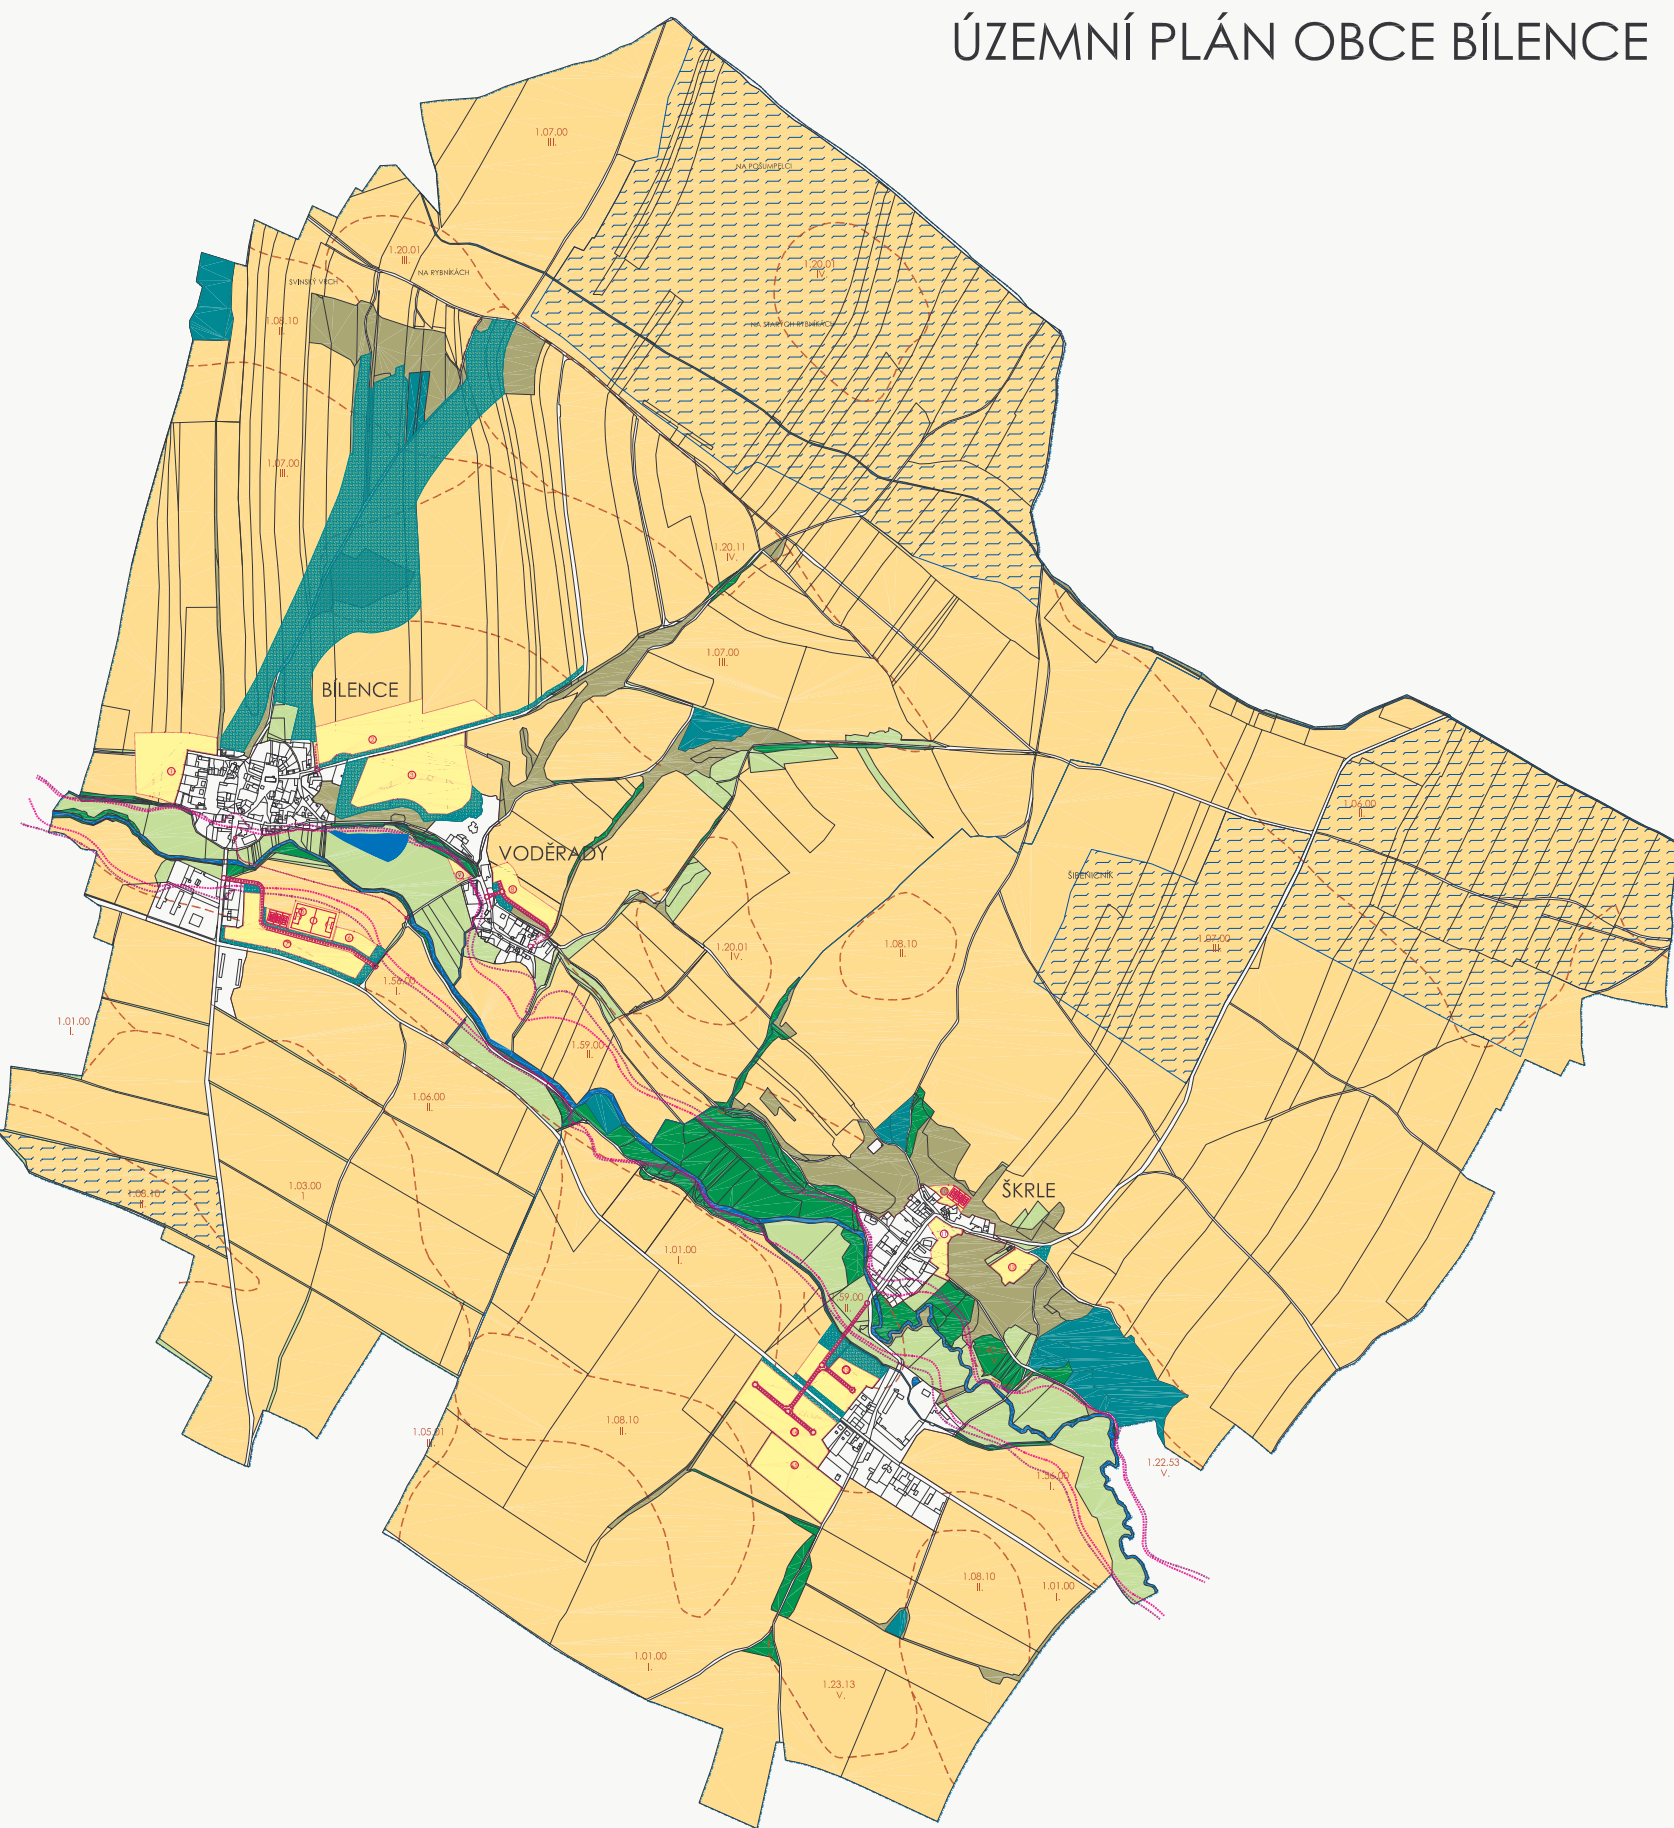

LEGENDA

PODKRES

	HRANICE ŘEŠENÉHO ÚZEMÍ
	HRANICE KATASTRŮ
	HRANICE SÚZ K 1:4,2004
	FLOCHY POZEMKŮ URČENÝCH K FUNKČNÍ FUNKCI LEŠA
	FLOCHY VYSOKÉ ZELENÉ
	FLOCHY STŘEDNĚ ZELENÉ
	FLOCHY OSTATNÍ ZELENÉ
	VODNÍ FLOCHY A VODNÍ TOKY

OCHRANA ŽPF

	HRANICE BPEJ
	DEFINICE BPEJ / STUPNĚ PŘEDNOSTI OCHRANY
	FLOCHY MEJORACÍ
	HRANICE ROZVODI
	DEFINICE ROZVODI
	ZAPLAVOVÉ ÚZEMÍ Q 100
	HRANICE AKTIVNÍ ZÓNY Q 100

ZÁBORY ŽPF

	ZÁBORY ZASTAVITELNÝMI PLOCHAMI
	ZÁBORY NOVÝMI MÍSTNÍMI KOMUNIKACEMI
	ZÁBORY PRO OSTATNÍ VEŘEJNOU ZELEN
	ZÁBORY PRO ODVODNĚNÍ ÚZEMÍ
	ZÁBORY PRO VODNÍ FLOCHY A TOKY

POPIS ZASTAVITELNÝCH FLOCH

OVZL	POCET PLOCH	FUNKČNÍ VYUŽITÍ FLOCH
1	27 087	FLOCHY BYDĚNÍ V RD
2	39 462	FLOCHY BYDĚNÍ V RD
3	48 504	FLOCHY BYDĚNÍ V RD
4	2 587	FLOCHY PRO SPORT A REKREACI
5	9 908	FLOCHY PRO SPORT A REKREACI
6	4 668	FLOCHY BYDĚNÍ V RD
7	22 615	FLOCHY BYDĚNÍ V RD
8	10 892	FLOCHY BYDĚNÍ V RD
9	1 589	FLOCHY PRO SPORT A REKREACI
10	8 311	FLOCHY PRO SPORT A REKREACI
11	8 861	FLOCHY BYDĚNÍ V RD
12	8 998	FLOCHY BYDĚNÍ V RD
13	14 138	FLOCHY BYDĚNÍ V RD
14	32 195	FLOCHY BYDĚNÍ V RD
15	24 991	FLOCHY BYDĚNÍ V RD

GRAFICKÉ ZNAČENÍ ZASTAVITELNÝCH FLOCH

ZÁKRES PŘEDPOKLÁDANÝCH DŮSLEDKŮ NAVRHOVANÉHO ŘEŠENÍ NA ŽPF A PUPFEL