


ZMĚNA Č. 1 ÚZEMNÍHO PLÁNU MÁLKOV

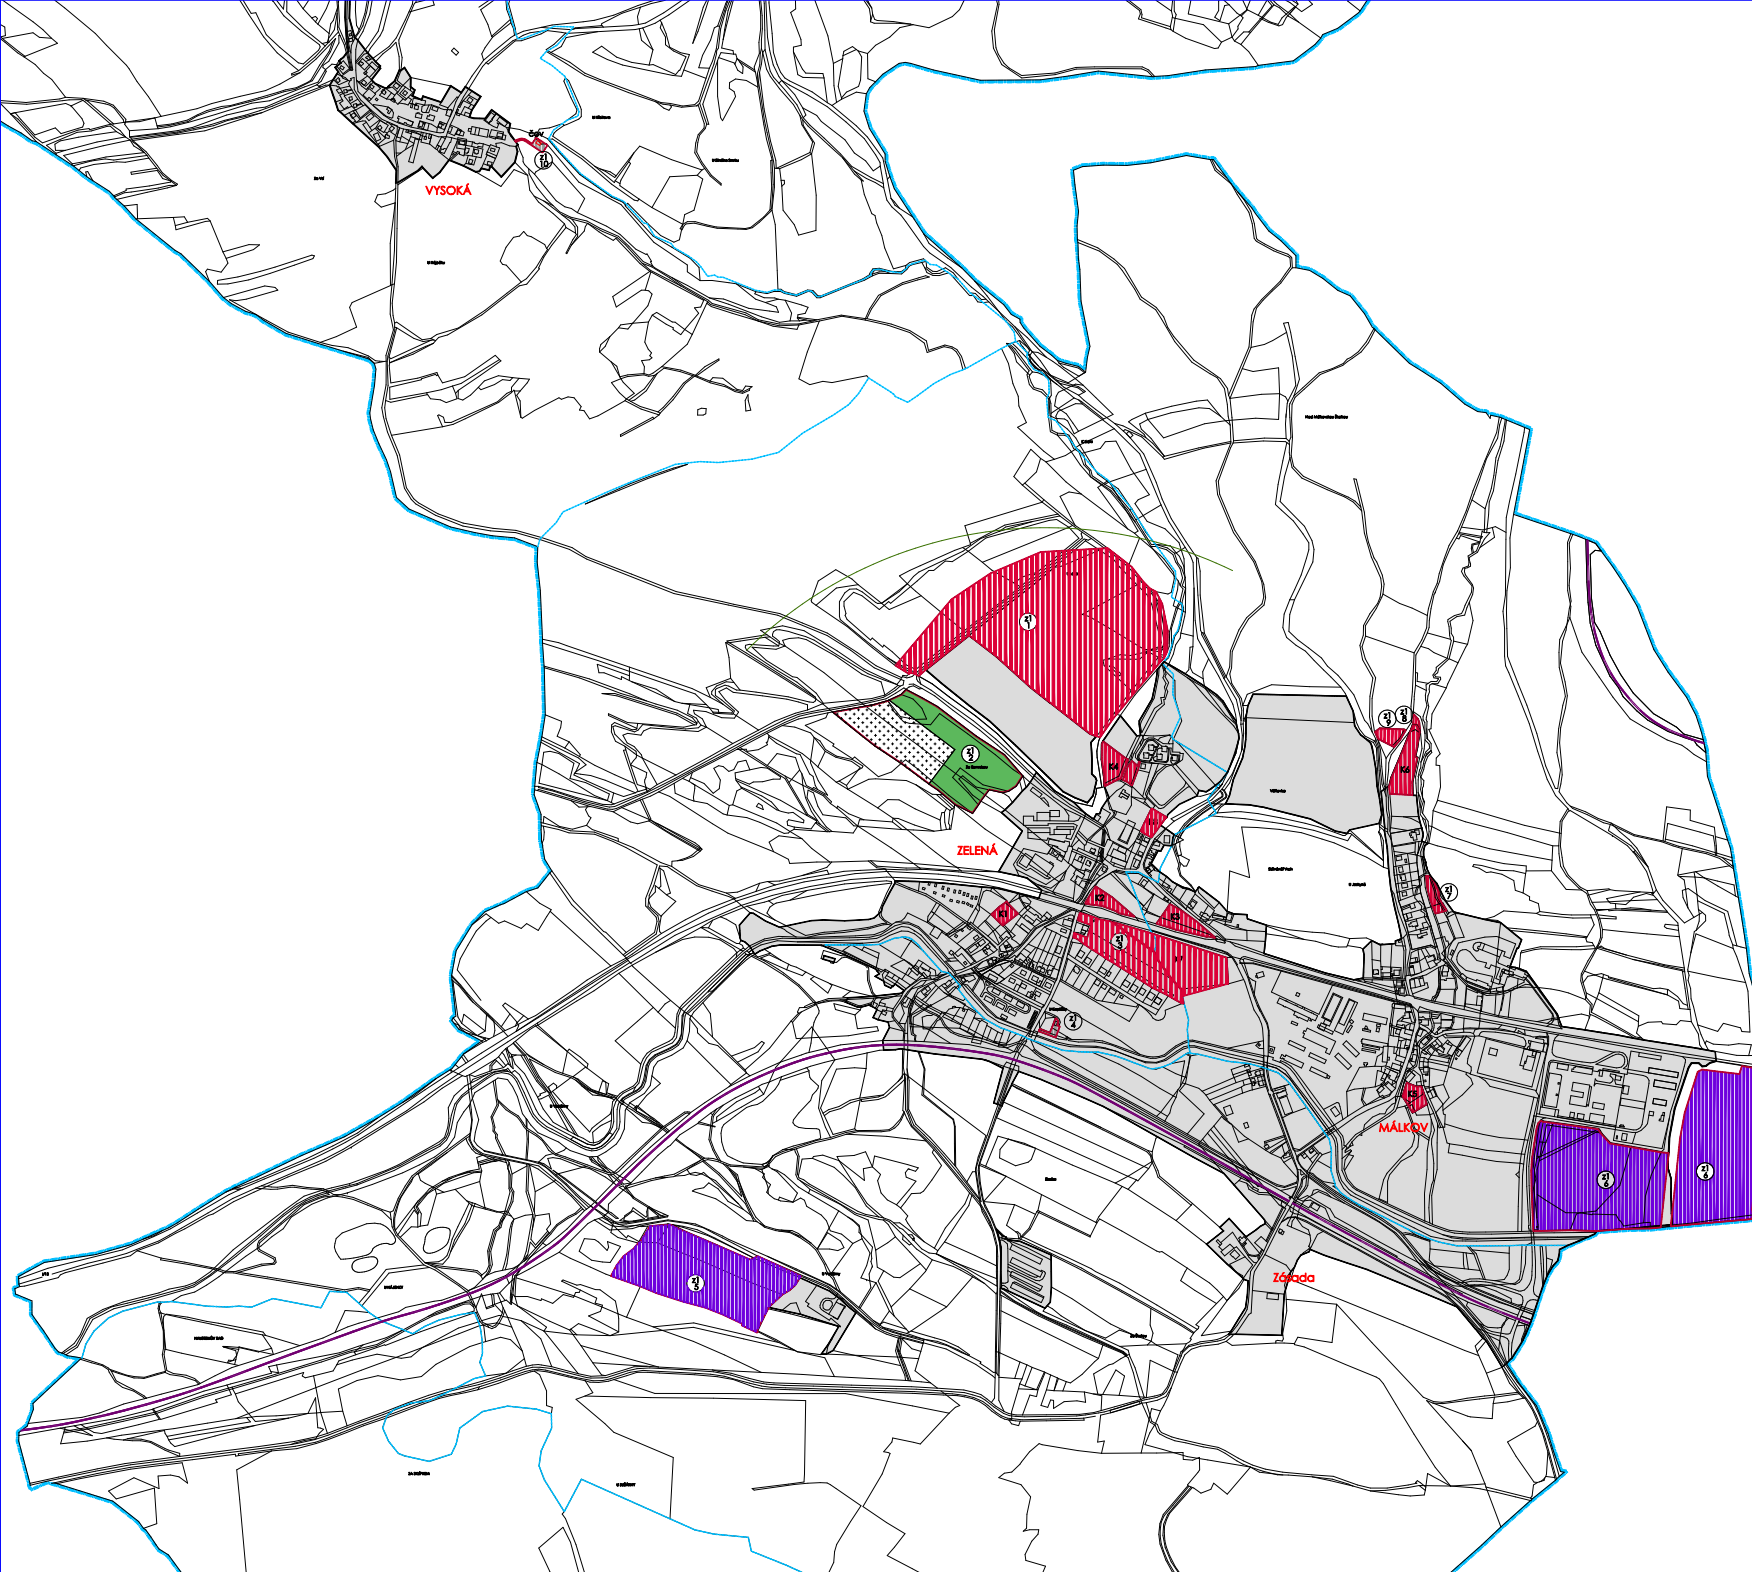


LEGENDA

STAV	NÁVRH	ZMĚNA 1	
			HRANICE ŘEŠENÉHO ÚZEMÍ
			HRANICE KATASTRŮ
			HRANICE ZASTAVITELNÉHO A NEZASTAVITELNÉHO ÚZEMÍ
			HRANICE ZASTAVITELNÉHO ÚZEMÍ
			PLOCHY BYDLENÍ MĚSTSKÉHO TYPU
			PLOCHY PRO VÝROBU A SLUŽBY
			PLOCHY PRO TECHNICKOU VYBAVENOST
			HŘBITOV
			PARKY, VEŘEJNÁ ZELENÁ

ZMĚNY V ÚZEMÍ - NOVÉ ZASTAVITELNÉ PLOCHY

OZN.	PLOCHA V m ²	FUNKČNÍ VYUŽITÍ PLOCHY
z1/1	163 826	BYDLENÍ MĚSTSKÉHO TYPU
z1/2	64 688	TECHNICKÉ PLOCHY - HŘBITOV
z1/3	18 809	BYDLENÍ MĚSTSKÉHO TYPU
z1/4	882	TECHNICKÉ PLOCHY - ROZŠÍŘENÍ ČOVY
z1/5	66 007	PLOCHY PRO VÝROBU A SLADY
z1/6	143 339	PLOCHY PRO VÝROBU A SLADY
z1/7	2 124	BYDLENÍ MĚSTSKÉHO TYPU
z1/8	336	BYDLENÍ MĚSTSKÉHO TYPU
z1/9	2 161	BYDLENÍ MĚSTSKÉHO TYPU
z1/10	1 910	TECHNICKÉ PLOCHY - ČOVY

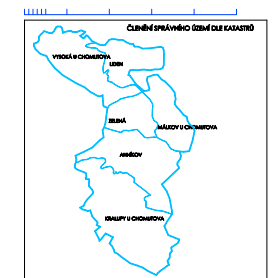

KOBILA Společnost dokumentace a inženýring s.r.l. 281 02 12	OBRANICE 1 	ČÍSLO PÁNE MÍSTO
-------------------------------------------------------------------	----------------	-------------------------

ING. ARCH. LADISLAV ČERNÝ
 ARCHITECTONICKÝ ÚSTŘEDÍ
 PRÁHA 4, JEZDHOVSKÁ 354

MÍSTO ZAŘADENÍ: Změna č. 1 územního plánu obce Malkov
 MÍSTO ZADÁVÁNÍ: OBEC MÁLKOV, OÚPČETÍ 184
 PŘÍJEMNOSTI: JIŘÍ ŠTĚPÁNEK, STAROSTA
 ODBOR ROZVOJE, INŽENÝRING A MAJITELSTVÍ MĚSTA

MÍSTO VYKRESU: ČÍSLO VÝKRESU: 1b1

Hlavní výkres změny č. 1