


Změna č. 1 územního plánu Nezabylice

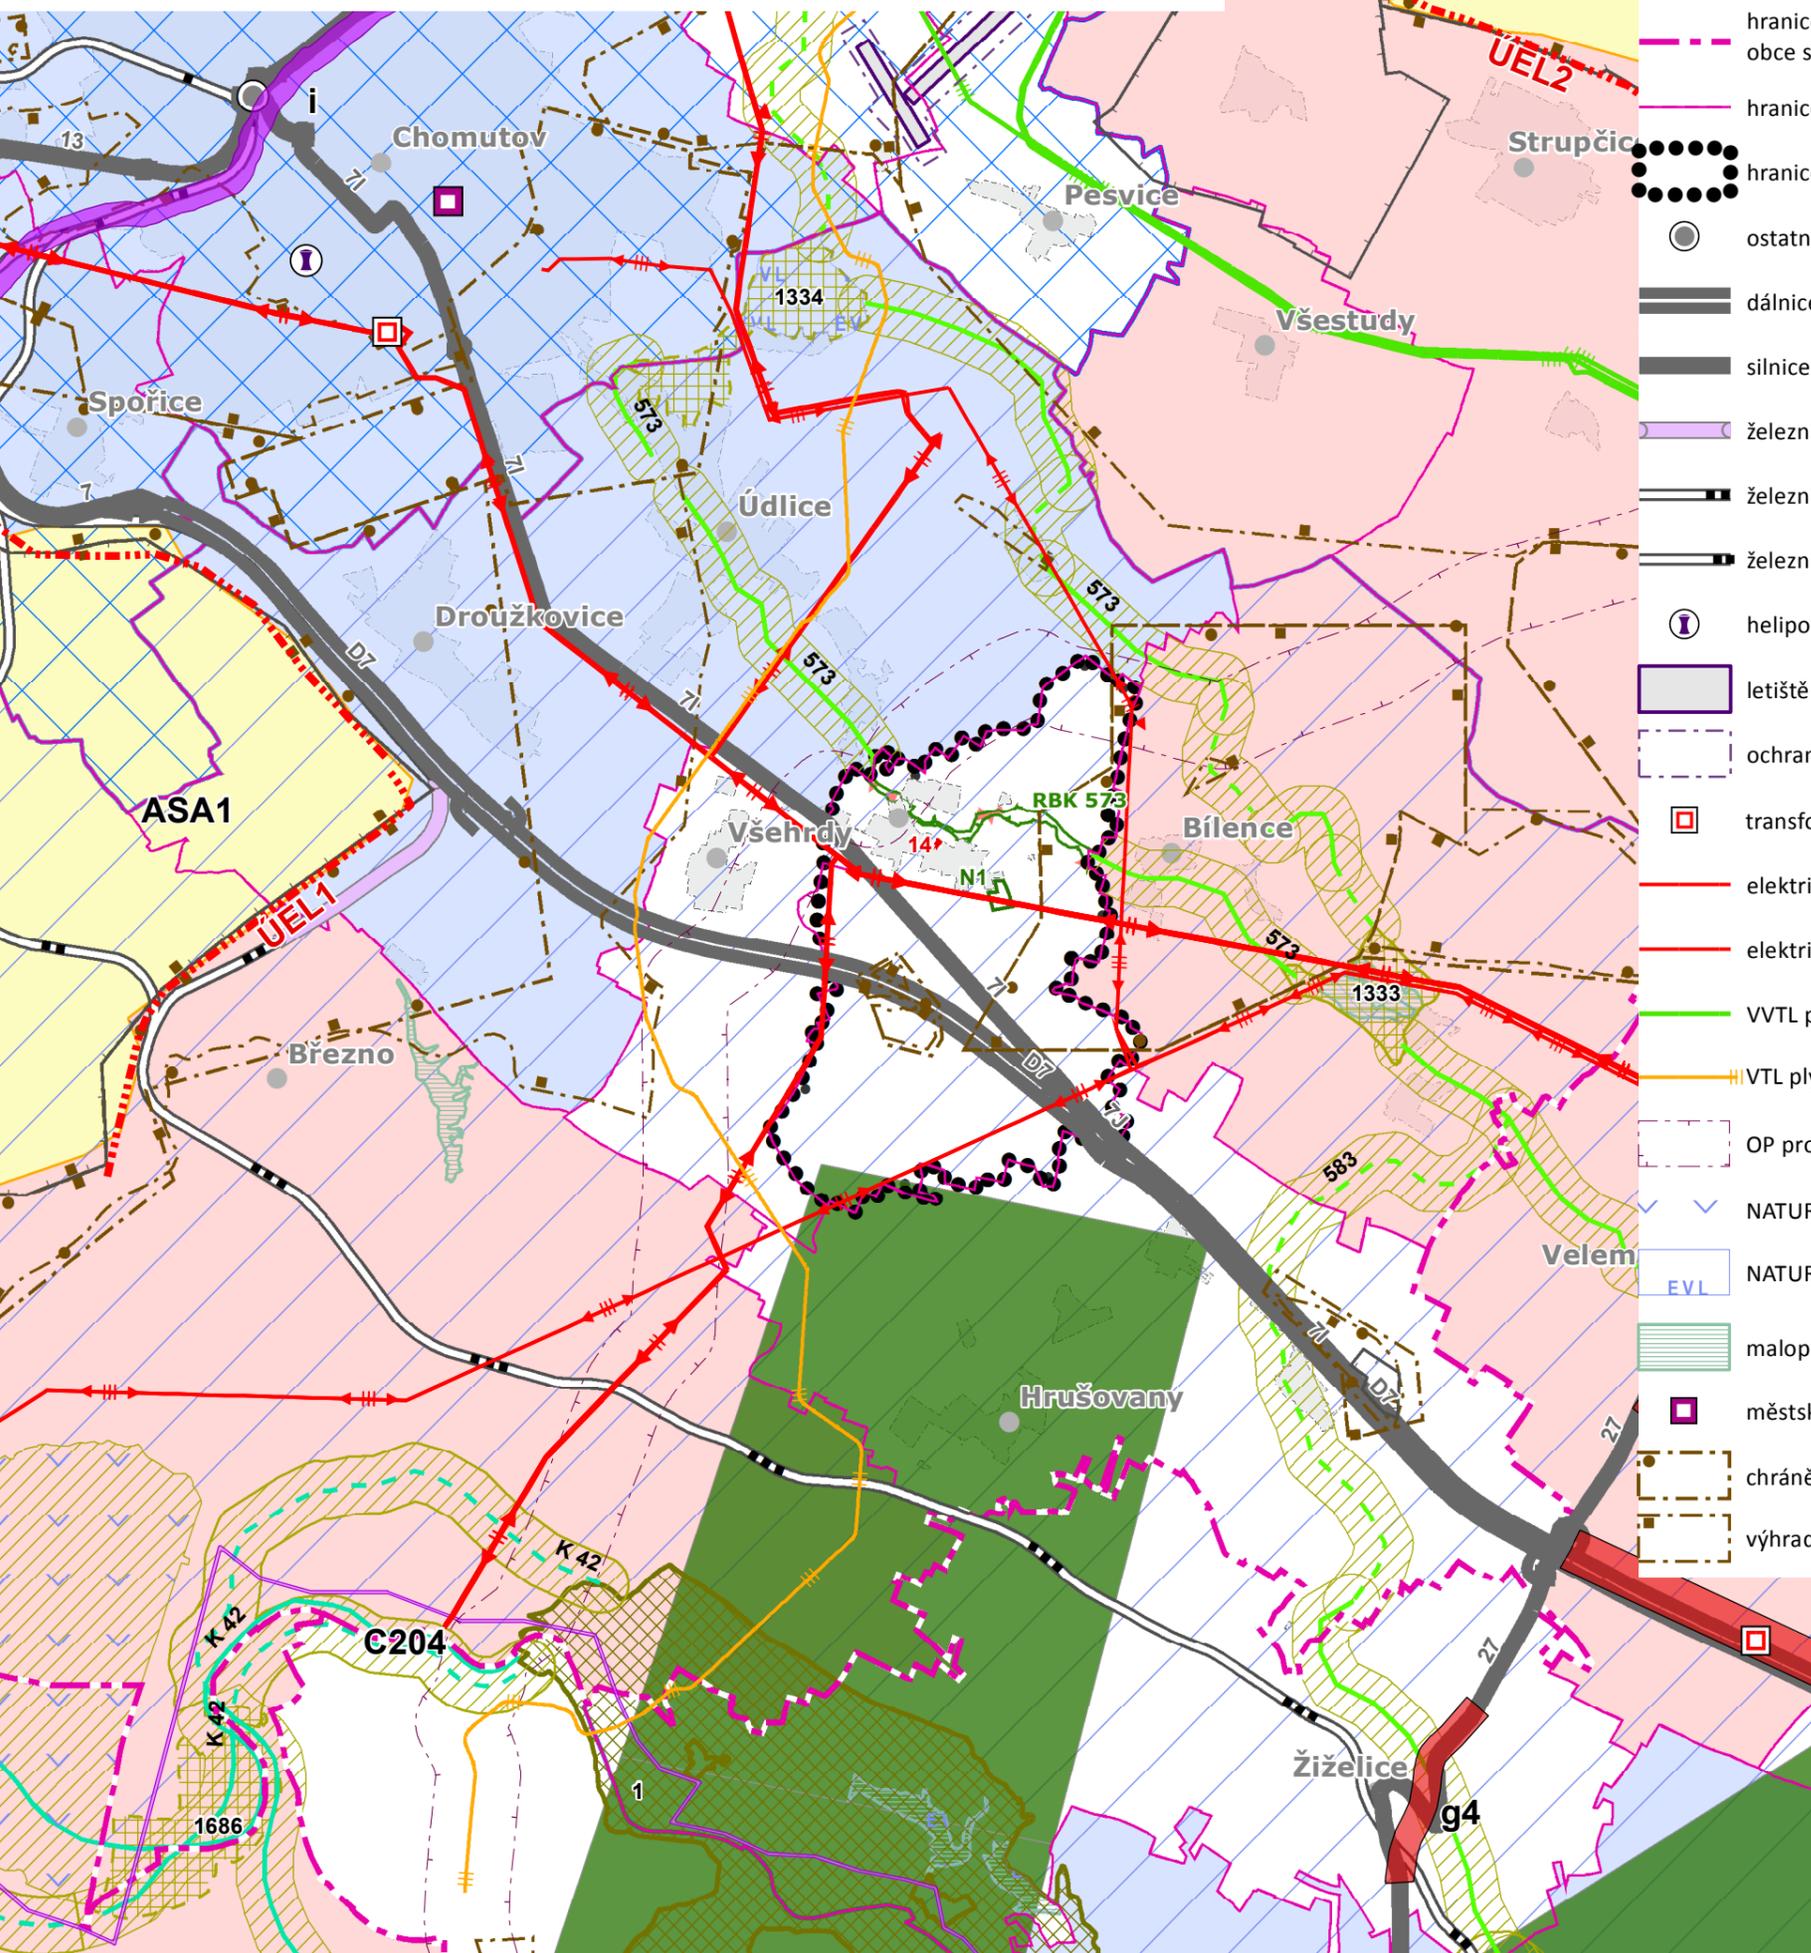

Legenda

- stav**
- hranice území ve správě obce s rozšířenou půs.
 - hranice obce
 - hranice řešeného území
 - ostatní vybrané křižovatky
 - dálnice II. třídy
 - silnice I. třídy - ostatní
 - železniční tunel
 - železniční dráha celostátní
 - železniční dráha regionální
 - heliport
 - letišťe
 - ochranná pásma letišť
 - transformovna
 - elektrické vedení VVN 220 kV
 - elektrické vedení VVN 110 kV
 - VVTL plynovod
 - VTL plynovod (Gazela)
 - OP produktovodu a ropovodu
 - NATURA 2000 - ptačí oblast
 - NATURA 2000 - evropsky významná lokalita
 - maloplošně zvláště chráněné území
 - městská památková zóna
 - chráněné ložiskové území
 - výhradní ložisko (kat. bilanční)
- dobývací prostor**
- územně ekologické limity těžby hnědého uhlí stanovené usnesením vlády ČR č. 331/1991 a č. 444/1991, včetně usnesení vlády ČR č. 1176/2008
- rozvojové osy a oblasti**
- specifická oblast nadmístního významu
 - rozvojová oblast nadmístního významu
 - rozvojová osa dle PÚR 2008 - zpřesnění
 - rozvojová osa nadmístního významu
- plochy a koridory nadmístního významu**
- | návrh | územní rezerva |
|--------------------|--|
| [Red box] | dálnice a silnice |
| [Purple box] | železnice |
| [Light purple box] | cyklostezka |
| [Yellow box] | asanace území po těžbě hnědého uhlí, průmyslové výrobě |
| [Red dashed line] | územně ekologické limity těžby hnědého uhlí |
- územní systém ekologické stability - návrh**
- | funkční | k založení |
|------------------------|---|
| [Green cross-hatch] | nadregionální biocentrum |
| [Green diagonal lines] | nadregionální biokoridor |
| [Green grid] | regionální biocentrum |
| [Green diagonal lines] | regionální biokoridor |
| [Green dashed line] | regionální biokoridor vymezený v změně č. 1 |
- armáda ČR - zájmová území a limity**
- zájmové území objektu Lažany (celé území graficky nezobrazeno)
 - koridor mikrovlnných spojů
- změny v území řešené ve změně č. 1**
- zastavitelné území
 - plochy změn v nezastavěném území

projektant	zpracovatel	kreslil	Ing. arch. Jaroslav Pachner	
Ing. Arch. Jaroslav Pachner			Architektonický atelier	
objednatel zakázky:	Obec Nezabylice		Lipová 322	
místo zakázky:	Ústecký kraj, ORP Chomutov		Spořice	
pořizovatel:	Magistrát města Chomutova		zakázka č.:	
název:	Změna č. 1 Územního plánu Nezabylice		stupeň:	návrh
výkres:	Výkres širších vztahů		datum:	říjen 2016
			výkres č.:	II.b
			měřítko:	1:5000