


# ÚZEMNÍ PLÁN OBCE STRUPČICE

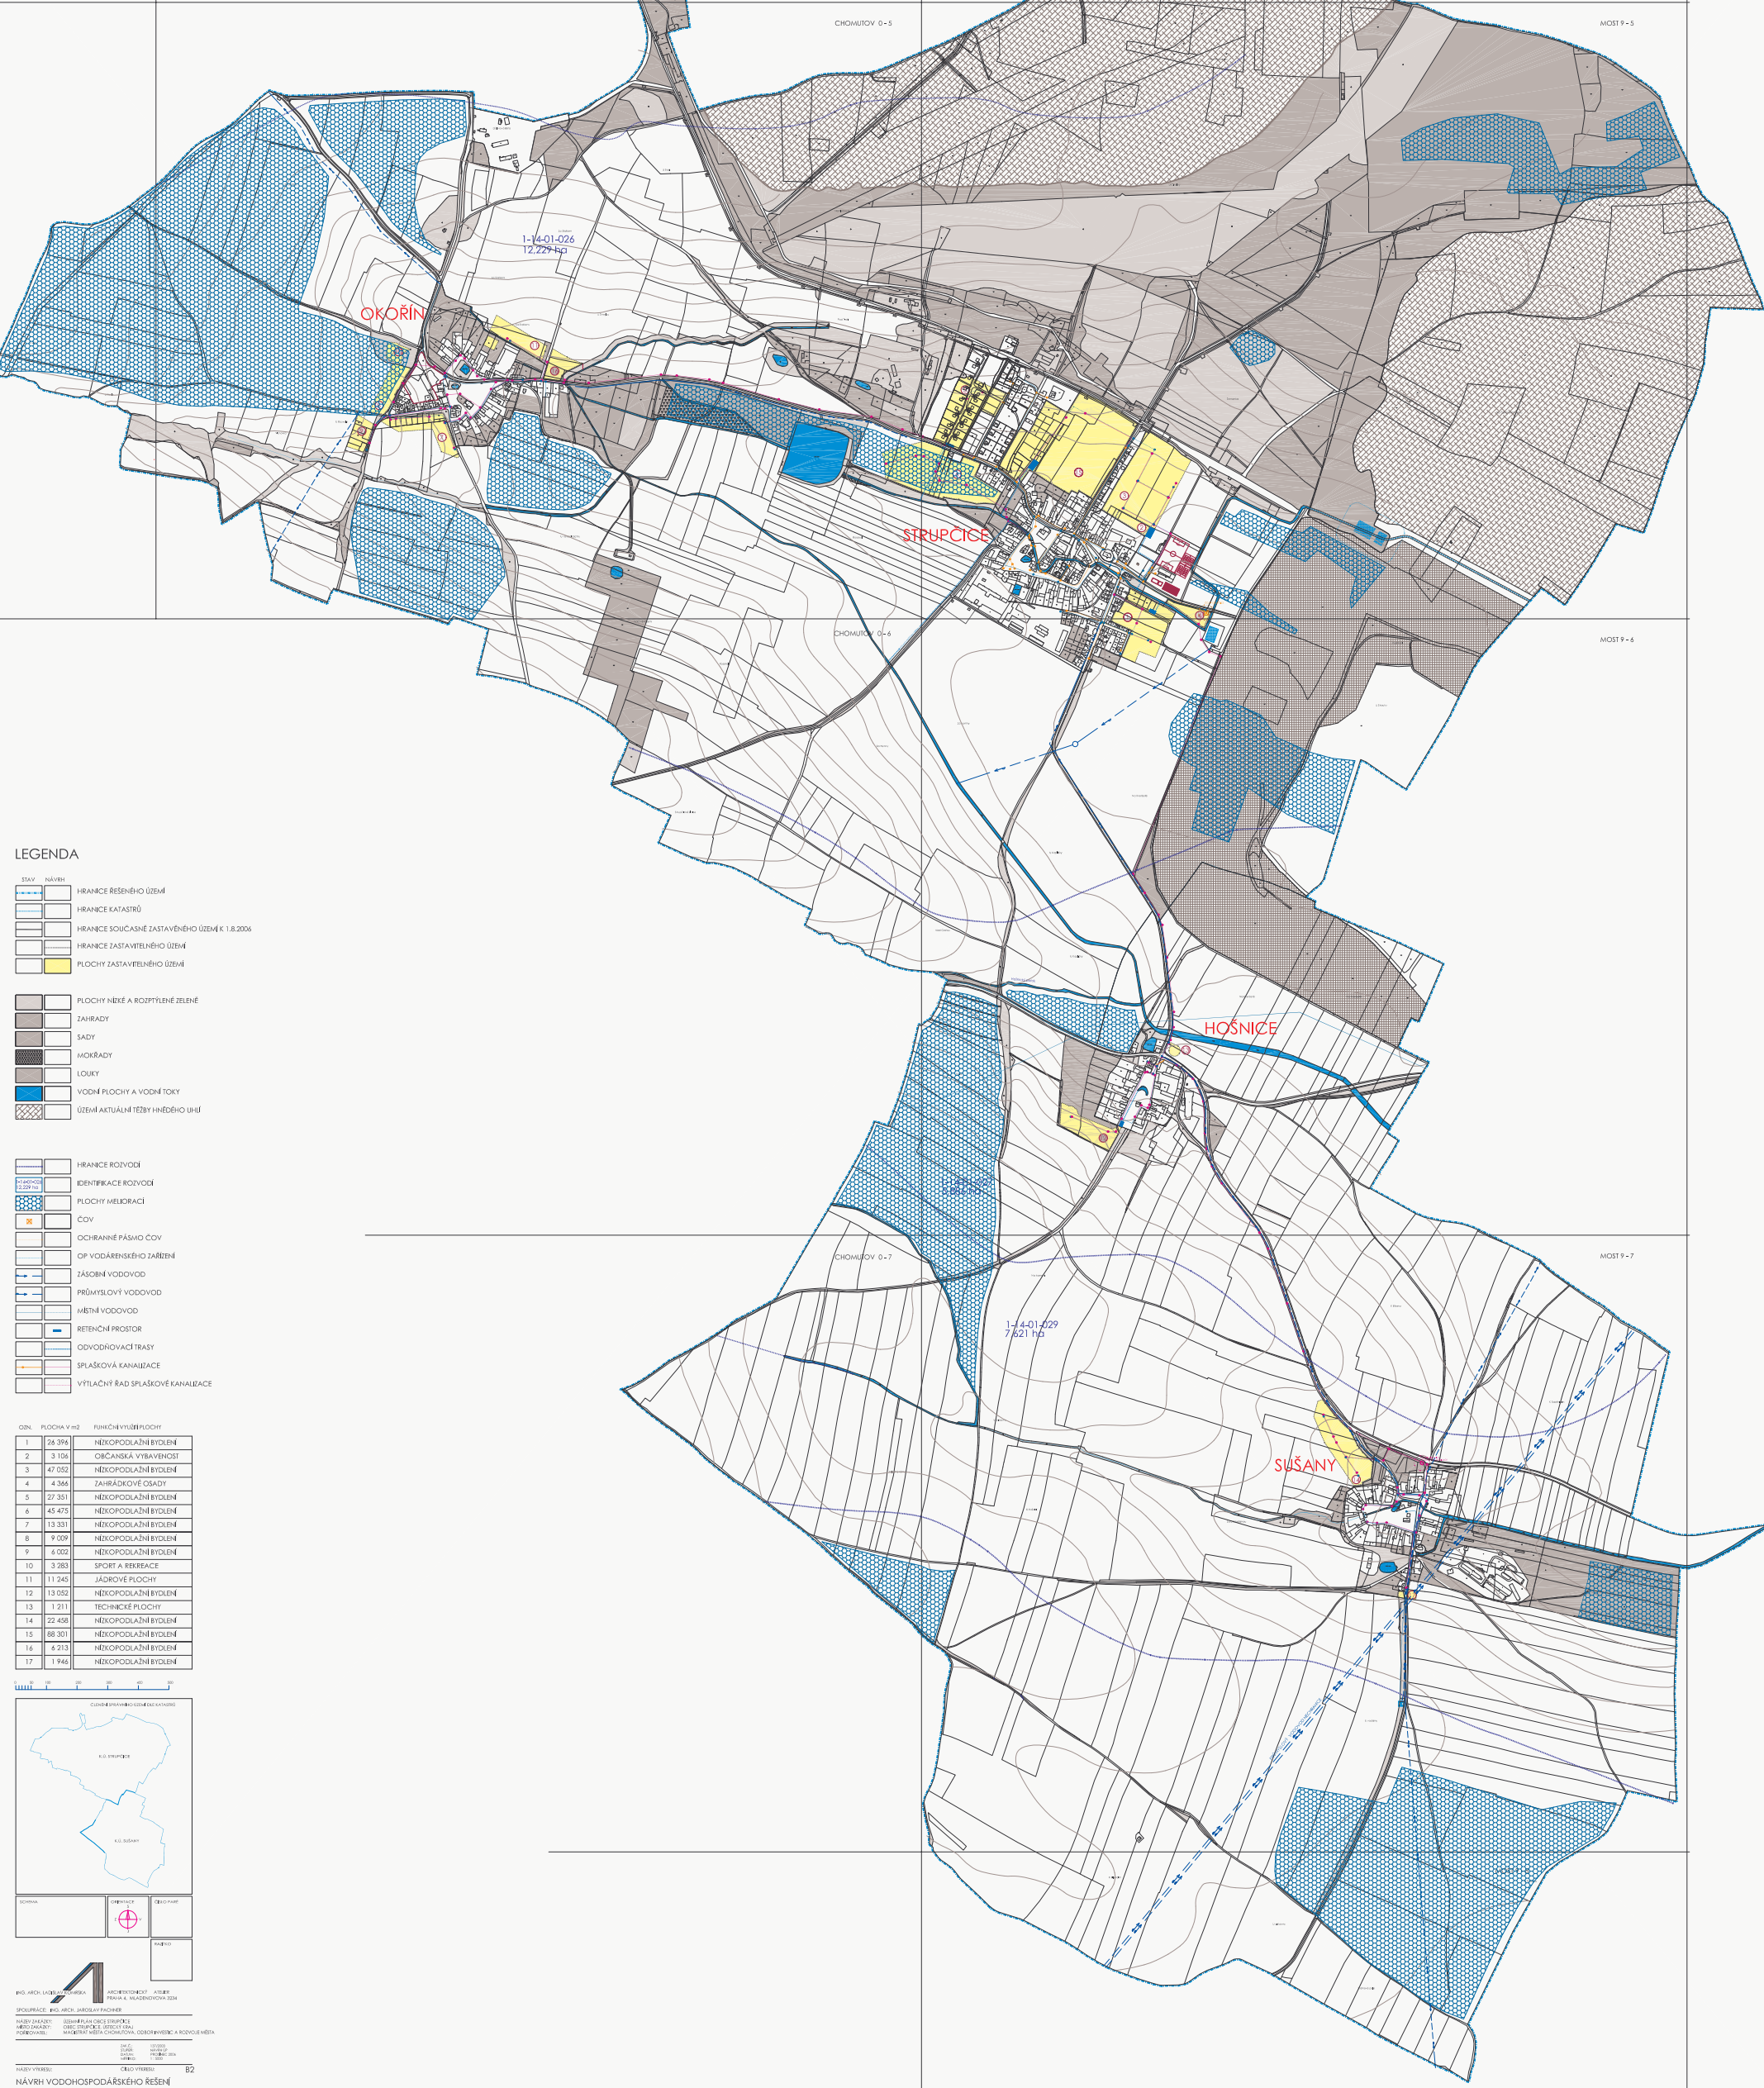

## LEGENDA

- |      |       |                                               |
|------|-------|-----------------------------------------------|
| STAV | NÁVRH | HRANICE REŠENÉHO ÚZEMÍ                        |
|      |       | HRANICE KATASTRŮ                              |
|      |       | HRANICE SOUČASNÉ ZASTAVĚNÉHO ÚZEMÍ K 1.8.2006 |
|      |       | HRANICE ZASTAVITELNÉHO ÚZEMÍ                  |
|      |       | PLOCHY ZASTAVITELNÉHO ÚZEMÍ                   |
- 
- |  |                                   |
|--|-----------------------------------|
|  | PLOCHY NÍZKÉ A ROZPTÝLENÉ ZELENÉ  |
|  | ZAHRADY                           |
|  | SADY                              |
|  | MIKROGRADY                        |
|  | LOUKY                             |
|  | VODNÍ PLOCHY A VODNÍ TOKY         |
|  | ÚZEMÍ AKTUÁLNÍ TĚŽBY HNĚDÉHO UHLÍ |
- 
- |  |                                  |
|--|----------------------------------|
|  | HRANICE ROZVOJE                  |
|  | IDENTIFIKACE ROZVOJE             |
|  | PLOCHY MELIORACÍ                 |
|  | ČOV                              |
|  | OCHRANNÉ PÁSMO ČOV               |
|  | OP. VODARENŠÉHO ZARĚNÍ           |
|  | ZÁSOBNÍ VODOVOD                  |
|  | PRŮMYŠLOVÝ VODOVOD               |
|  | MĚSTNÍ VODOVOD                   |
|  | RETEZNÍ PROSTOR                  |
|  | ODVODŇOVACÍ TRASY                |
|  | SPĚŠKOVÁ KANALIZACE              |
|  | VÝTLAČNÝ ŘÁD SPĚŠKOVÉ KANALIZACE |

OZN.	PLOCHA V m <sup>2</sup>	FUNKČNÍ VYUŽITÍ PLOCHY
1	24 394	NĚKOPODLAŽNÍ BYDLENÍ
2	3 104	OBČANSKÁ VYBAVENOST
3	47 052	NĚKOPODLAŽNÍ BYDLENÍ
4	4 364	ZAHRADKOVÉ OSADY
5	27 351	NĚKOPODLAŽNÍ BYDLENÍ
6	45 475	NĚKOPODLAŽNÍ BYDLENÍ
7	13 331	NĚKOPODLAŽNÍ BYDLENÍ
8	9 009	NĚKOPODLAŽNÍ BYDLENÍ
9	6 002	NĚKOPODLAŽNÍ BYDLENÍ
10	3 283	SPORT A REKREACE
11	11 245	JADROVÉ PLOCHY
12	13 052	NĚKOPODLAŽNÍ BYDLENÍ
13	1 211	TECHNICKÉ PLOCHY
14	22 458	NĚKOPODLAŽNÍ BYDLENÍ
15	88 301	NĚKOPODLAŽNÍ BYDLENÍ
16	6 213	NĚKOPODLAŽNÍ BYDLENÍ
17	1 944	NĚKOPODLAŽNÍ BYDLENÍ

