


změna č. 1 územního plánu obce Strupčice

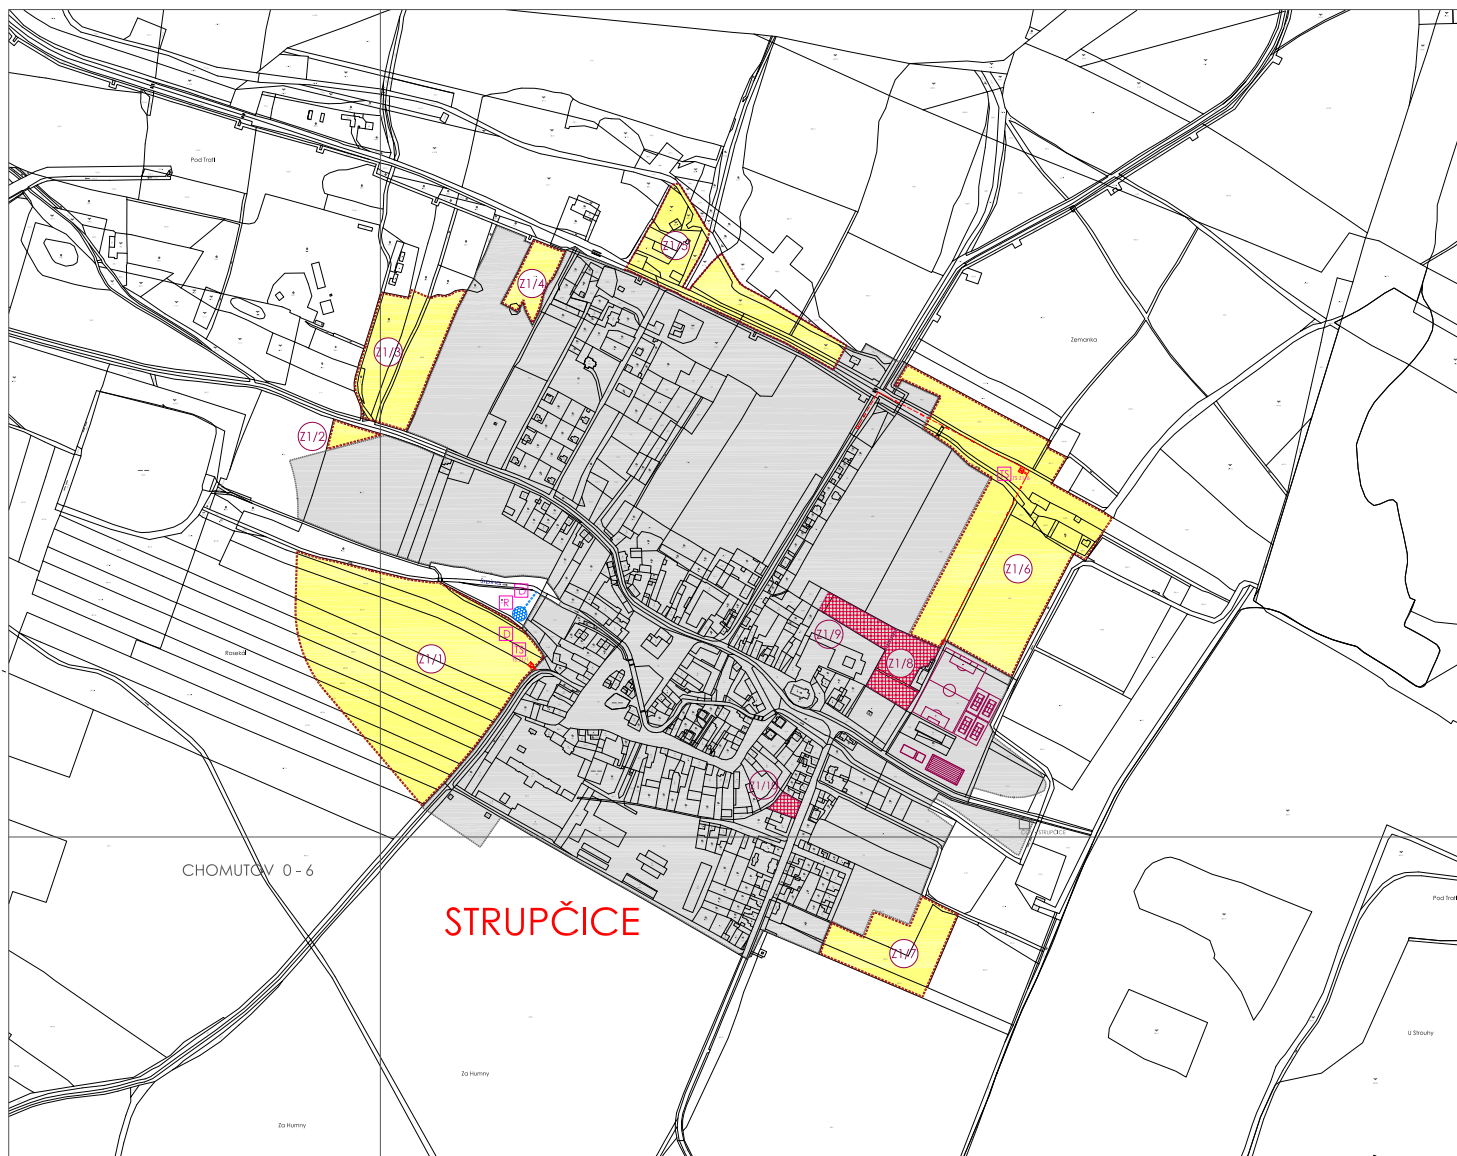

legenda


STAV	NÁVRH	ZMĚNA	
-----	-----	-----	Č.1
[Symbol]	[Symbol]	[Symbol]	HRANICE REŠENÉHO ÚZEMÍ
[Symbol]	[Symbol]	[Symbol]	HRANICE KATASTRU
[Symbol]	[Symbol]	[Symbol]	ZASTAVITELNÉ ÚZEMÍ
[Symbol]	[Symbol]	[Symbol]	HRANICE ZASTAVITELNÉHO ÚZEMÍ
[Symbol]	[Symbol]	[Symbol]	ZASTAVITELNÉ ÚZEMÍ
[Symbol]	[Symbol]	[Symbol]	PŘESTAVBOVÉ ÚZEMÍ
[Symbol]	[Symbol]	[Symbol]	KABELOVÝ VN
[Symbol]	[Symbol]	[Symbol]	TRAFOSTANICE
[Symbol]	[Symbol]	[Symbol]	RETENČNÍ NÁDRŽ
[Symbol]	[Symbol]	[Symbol]	DEŠŤOVÁ KANALIZACE

VEŘEJNÉ PROSPĚŠNÉ STAVBY

[Symbol]	TRAFOSTANICE ZASTAVITELNÝCH PLOCH	T5, Z1/1	TRAFOSTANICE PLOCHY Z1/1
[Symbol]	RETENČNÍ PROSTORY ZASTAV. PLOCH	T5, L19	TRAFOSTANICE PLOCHY Z1/9
[Symbol]	ODVODNĚNÍ ZASTAVITELNÝCH PLOCH	R16	RETENČNÍ PROSTOR PLOCHY Z1/1
[Symbol]		D16	ODVODNĚNÍ PLOCHY Z1/1

Záznam o účinnosti územní plánovací dokumentace

název dokumentace:	Změna č. 1 územního plánu obce Strupčice	
správní orgán, který územně plánovací dokumentaci vydal:	Zastupitelstvo obce Strupčice	
datum vydání:	číslo jednací:	nabytí účinnosti:
oprávněná úřední osoba pořizovatele:	funkce:	
jméno:	příjmení:	
podpis a otisk úředního razítka		

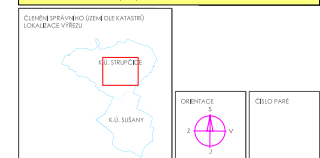

ING. ARCH. LADISLAV TROJŠTEK ARCHITEKTONICKÝ ATEJER PRAHA 4, MLADENŮVOVA 3234

SPOLUPRÁCE: ING. ARCH. JAROSLAV PACHNER
 NÁZEV ZAKÁZKY: ÚZEMNÍ PLÁN OBCE STRUPČICE - ZMĚNA Č.1
 MÍSTO ZAKÁZKY: OBEC STRUPČICE, ÚSTECKÝ KRAJ
 PŘÍJEMCE: MĚSTSKÝ ÚŘAD CHOMUTOVA, ODBOR ROZVOJE, INVESTICE A MAJETKU MĚSTA.

ŠK. Č. 137/2022
 STAVBA: ZMĚNA Č.1
 DATUM: ČERVENEC 2022
 MĚŘÍTKO: 1:2000

NÁZEV VÝKRESU: Číslo výkresu: B4
 VYMEZENÍ POZEMKŮ VEŘEJNĚ PROSPĚŠNÝCH STAVEB, ASANACÍ A ASANAČNÍCH ÚPRAV
 1c - VÝKRES VEŘEJNĚ PROSPĚŠNÝCH STAVEB OPATŘENÍ A ASANACÍ