


# změna č. 1 územního plánu obce Strupčice

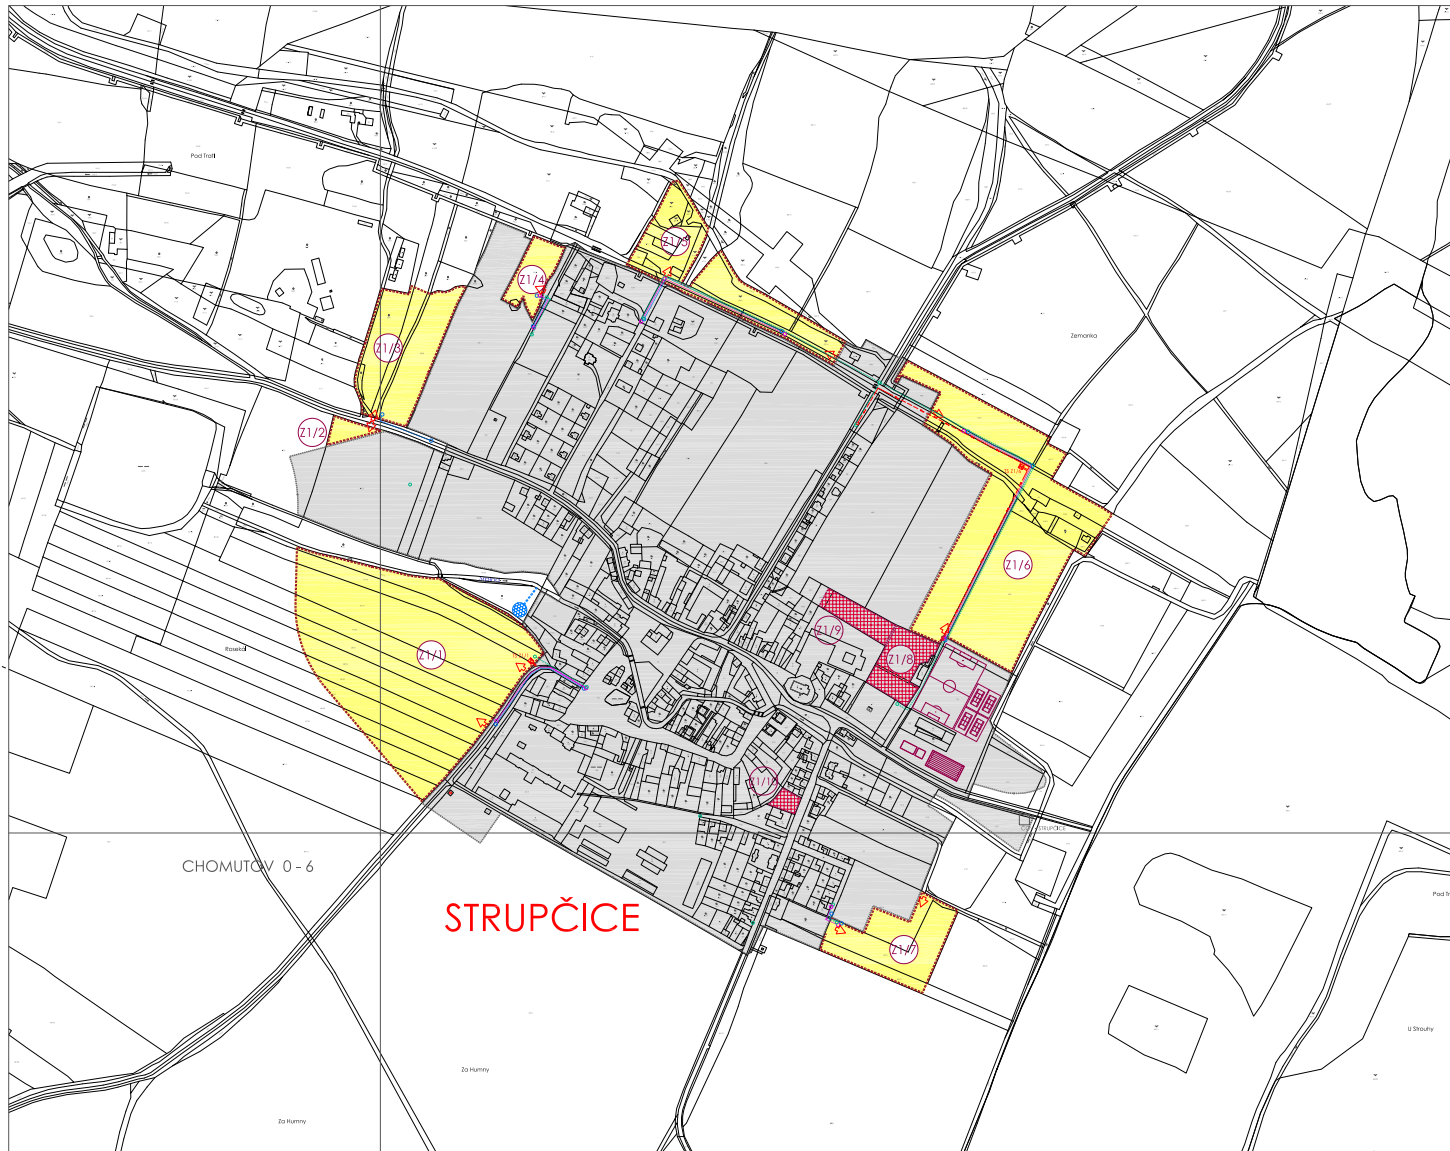


## legenda

STAV	NÁVRH	ZMĚNA	Č.1	
				HRANICE ŘEŠENÉHO ÚZEMÍ
				HRANICE KATASTRŮ
				ZASTAVĚNÉ ÚZEMÍ
				HRANICE ZASTAVĚNÉHO ÚZEMÍ
				ZASTAVĚNÉ ÚZEMÍ
				PŘESTAVBOVÉ ÚZEMÍ
				KARELY VÍN
				TRAFOSTANICE
				VODOVOD
				KANALIZACE SPLAŠKOVÁ
				PŘEPŮJEK NA KOMUNIKAČNÍ SYSTÉM
				STL FUNKČNÍ
				RETENČNÍ NÁDRŽ
				DEŠŤOVÁ KANALIZACE

## Záznam o účinnosti územně plánovací dokumentace

název dokumentace:	Změna č. 1 územního plánu obce Strupčice	
správní orgán, který územně plánovací dokumentaci vydal:	Zastupitelstvo obce Strupčice	
datum vydání:	číslo jednání:	navštívil účinnosti:
oprávněná úřední osoba pořizovatele:	referent: Magdaléna mláda Chomutová osoba odpovědná invest. a majetku města	
jméno:	Morina	
příjmení:	Valešová	
	podpis a otisk úředního razítka:	

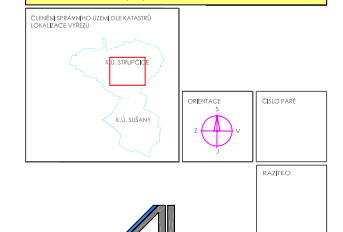

ING. ARCH. LADESLAV TOMIŠKA ARCHITEKTONICKÝ ATÉLIER PRAHA 4, MLÁDENKOVA 3234

SPOLUPRÁCE: ING. ARCH. JAROSLAV PACHNER  
NÁZEV ZAKÁZKY: ÚZEMNÍ PLÁN OBCE STRUPČICE – ZMĚNA Č.1  
MÍSTO ZAKÁZKY: OBEC STRUPČICE, ÚSTECKÝ KRAJ  
POŘIZOVATEL: MĚSTŘITEL MĚSTA CHOMUTOVA, ODBOR ROZVOJE, INVEST. A MAJETKU MĚSTA

SK.C.: 137/2003  
STUPNĚ: ZMĚNA Č. 1  
DATUM: ČERVENEC 2009  
MĚRÍTKO: 1:3000

NÁZEV VÝKRESU: ČÍSLO VÝKRESU: 1b2

HLAVNÍ VÝKRES ZMĚNY Č. 1  
DOPRAVNÍ, ENERGETICKÉ A VODOHOSPODÁŘSKÉ ŘEŠENÍ