


změna č. 1 územního plánu obce Strupčice

legenda

STAV	NAVŠI DLE ÚP	ZMĚNA Č.1	
			HRANICE ŘEŠENÉHO ÚZEMÍ
			HRANICE KATASTRŮ
			ZASTAVĚNÉ ÚZEMÍ
			HRANICE ZASTAVĚNÉHO ÚZEMÍ
			PŘESTAVBOVÉ ÚZEMÍ
			TRVALÝ TRAVNÍ POROST
			SADY
			ZAHRADY
			HRANICE BPEJ

SPECIFIKACE ZASTAVĚNÝCH A PŘESTAVBOVÝCH PLOCH DLE ZMĚNY Č. 1
OZN. PLOCHA V m²

z1/1	25 270	NĚKOPOLNĚNÉ BYDLENÍ
z1/2	1764	NĚKOPOLNĚNÉ BYDLENÍ
z1/3	19 797	NĚKOPOLNĚNÉ BYDLENÍ
z1/4	3 256	NĚKOPOLNĚNÉ BYDLENÍ
z1/5	21 773	NĚKOPOLNĚNÉ BYDLENÍ
z1/6	60 493	NĚKOPOLNĚNÉ BYDLENÍ
z1/7	15 382	NĚKOPOLNĚNÉ BYDLENÍ
z1/8	6 295	OBČANSKÁ VYBAVENOST
z1/9	3 383	NĚKOPOLNĚNÉ BYDLENÍ
z1/10	1 082	NĚKOPOLNĚNÉ BYDLENÍ

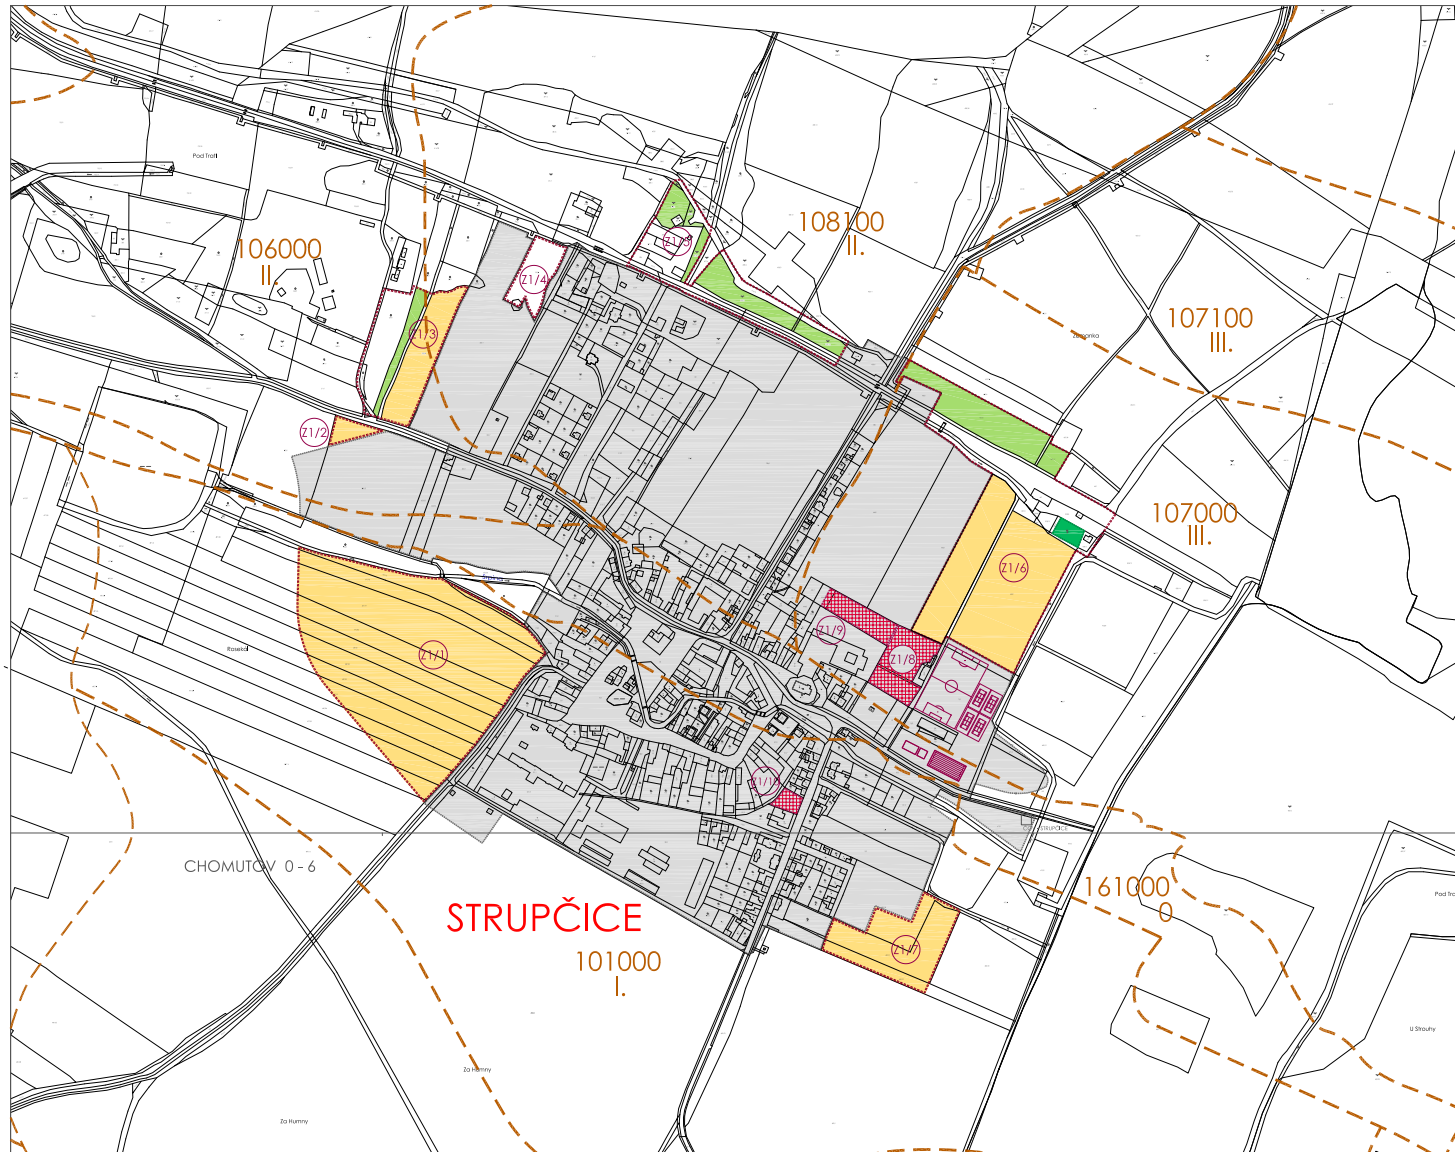

Záznam o účinnosti územně plánovací dokumentace

název dokumentace:	Změna č. 1 územního plánu obce Strupčice	
správní orgán, který územně plánovací dokumentaci vydal:	Zastupitelstvo obce Strupčice	
datum vydání:	číslo jednací:	nabytí účinnosti:
oprávněná úřední osoba pořizovatele:	funkce:	
	jméno:	
	příjmení:	
	podpis a otisk úředního razítka	



ING. ARCH. LADISLAV TRNÁVEK ARCHITEKTONICKÝ ATEJER
PRAHA 4, MLÁDENŮVOVA 3234

SPOLUPRÁCE: ING. ARCH. JAROSLAV PACHNER
NÁZEV ZAKÁZKY: ÚZEMNÍ PLÁN OBCE STRUPČICE - ZMĚNA Č.1
MÍSTO ZAKÁZKY: OBEC STRUPČICE, ÚSTECKÝ KRAJ
POŘIZOVATEL: MĚSTSKÝ ÚŘAD MĚSTA CHOMUTOVA, ODBOR ROZVOJE, INVESTICE A MAJETKU MĚSTA.

ZAK. Č.: 137/2023
STADIUM: ZMĚNA Č.1
DATUM: ČERVENEC 2023
MĚSTKO: 31.05.2023

NÁZEV VÝKRESU: Číslo výkresu: B6
ZÁKRES HODNOCENÍ PŘEDPOKLÁDANÝCH DŮSLEDKŮ
NAVRHOVANÉHO ŘEŠENÍ ÚPD NA ZPF A PUPFL
2c - VÝKRES PŘEDPOKLÁDANÝCH ZÁBORŮ
PŮDNIHO FONDU