


ÚZEMNÍ PLÁN OBCE ÚDLICE

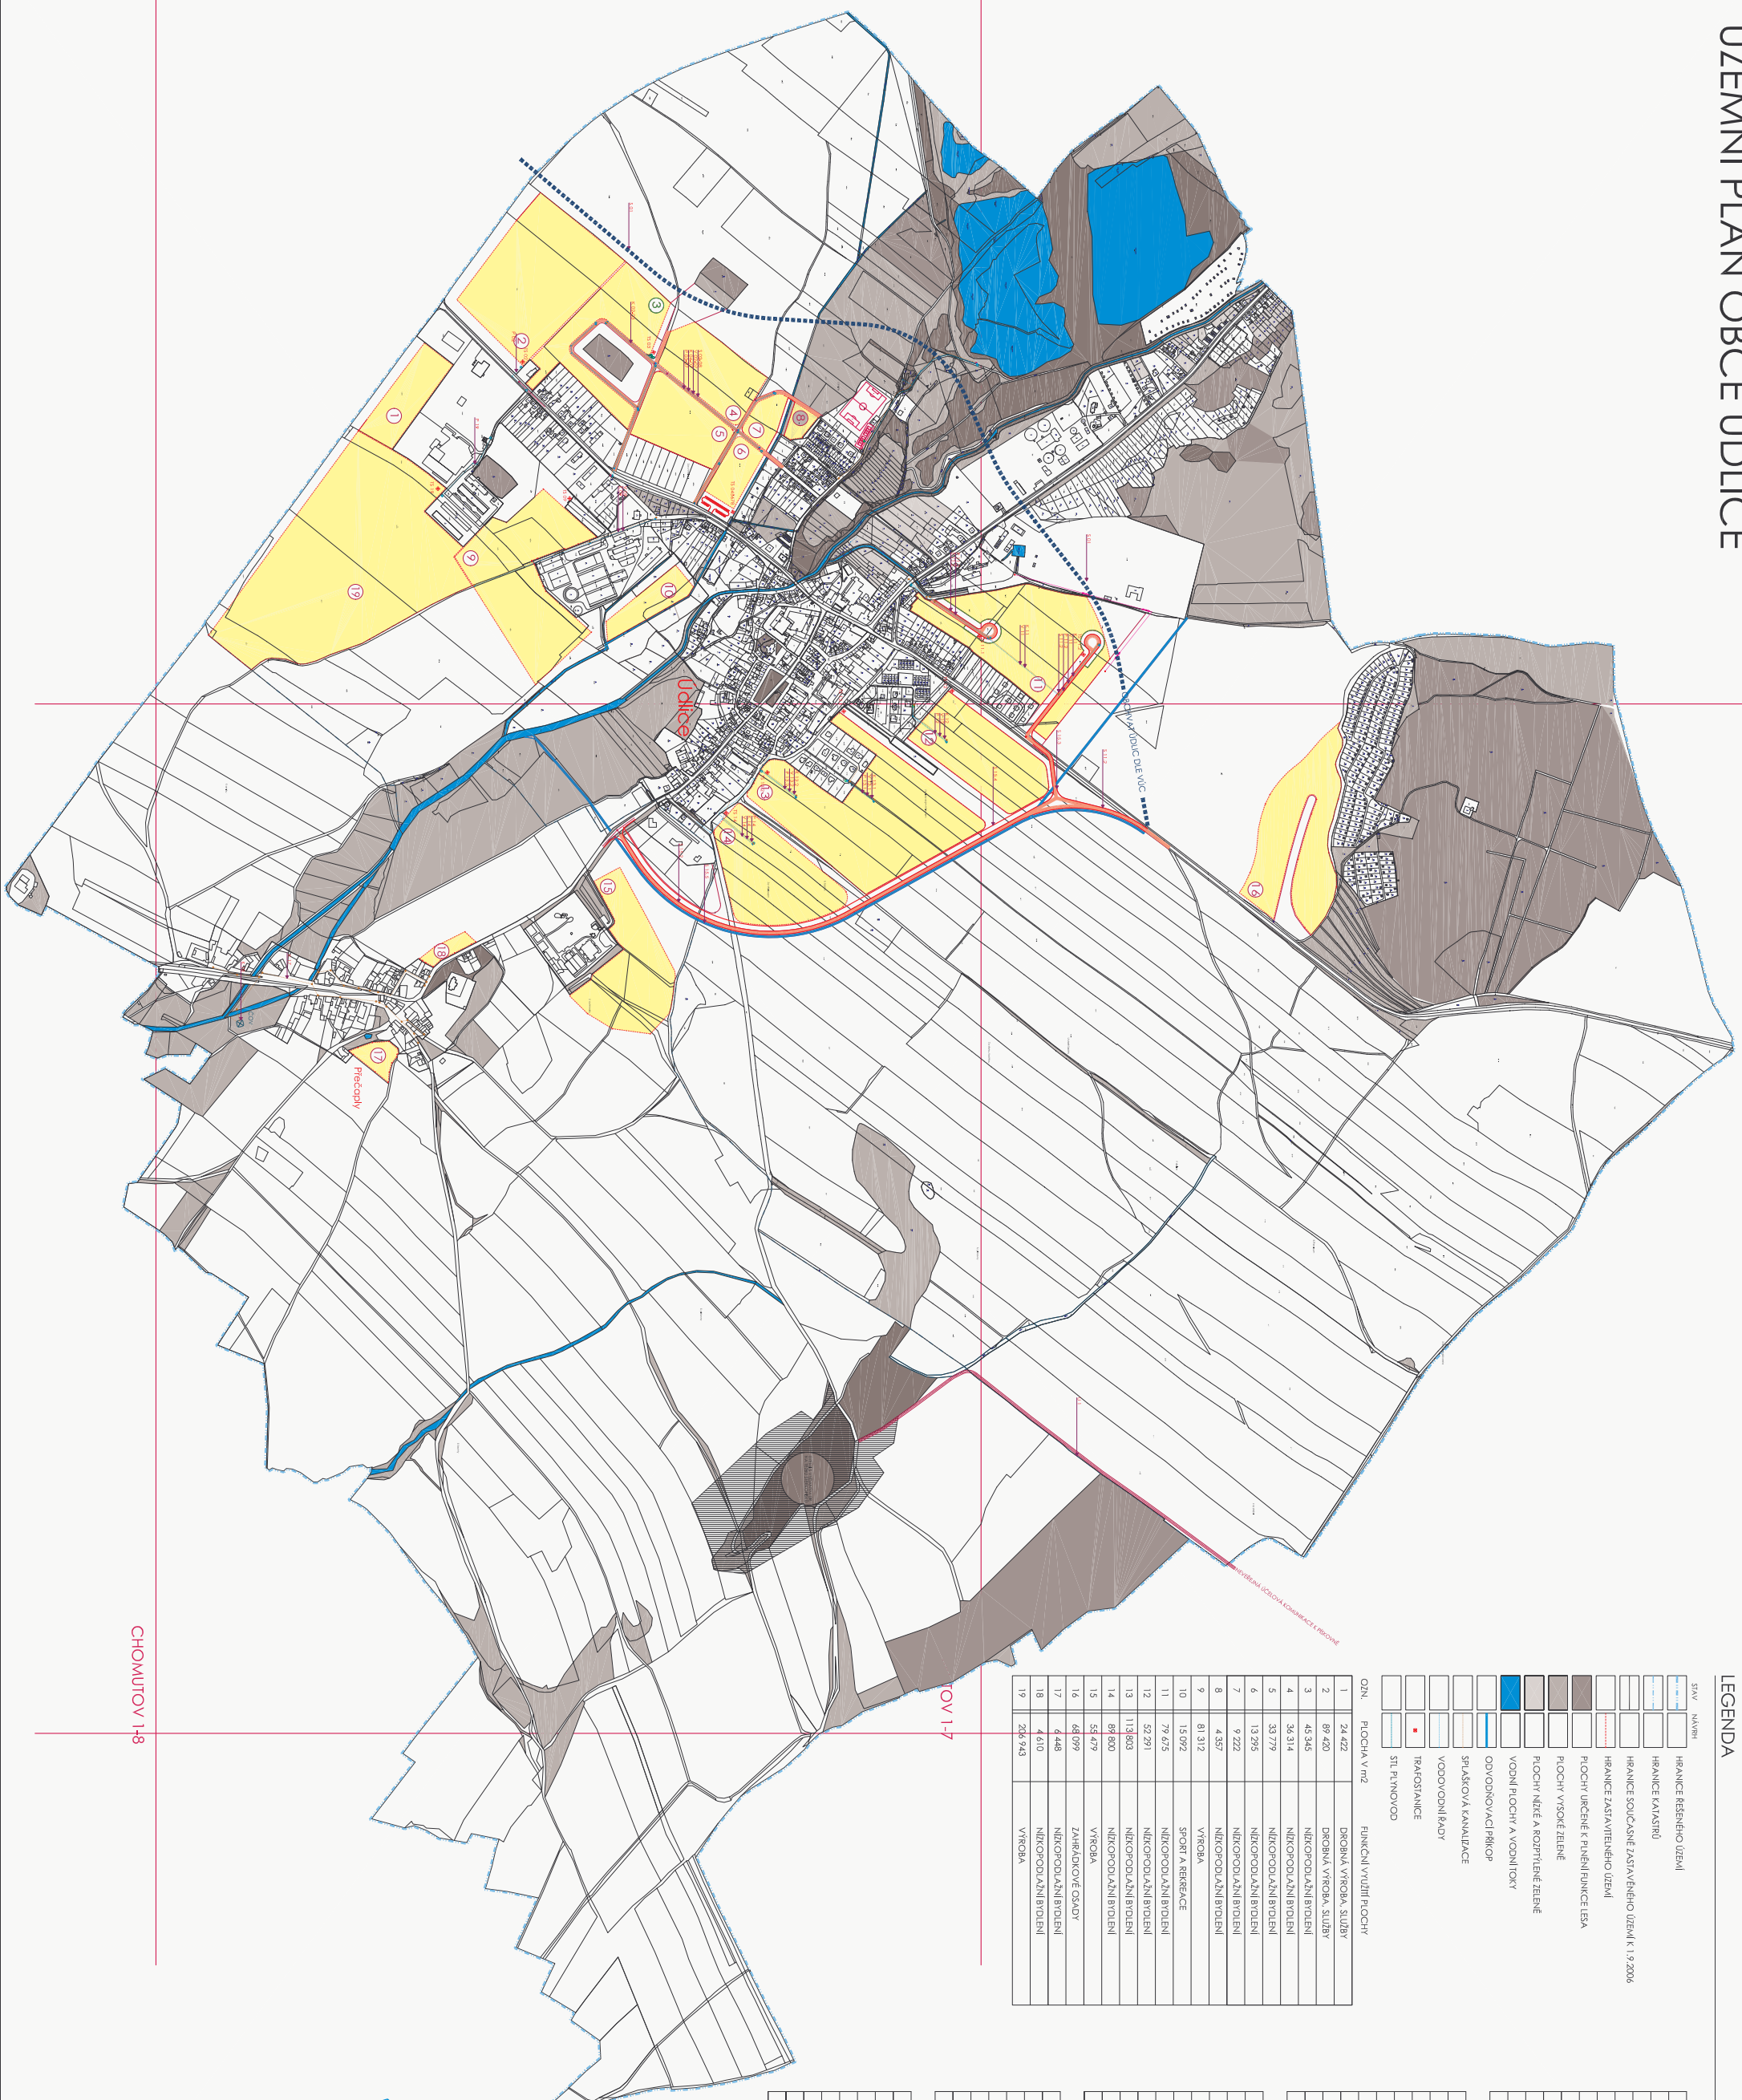

LEGENDA

STAV	NAZEV
	HRANICE REŠENÉHO ÚZEMÍ
	HRANICE KATASTRU
	HRANICE SOUČASNÉ ZASTAVĚNÉHO ÚZEMÍ K 1.9.2006
	HRANICE ZASTAVĚNÉHO ÚZEMÍ
	PLOCHY URČENÉ K PŘÍBĚHÍ FUNKCE ESA
	PLOCHY VYSOKÉ ZELENÉ
	PLOCHY NÍZKÉ A ROZPTÍLENÉ ZELENÉ
	VODNÍ PLOCHY A VODNÍ TOKY
	ODVODNOVACÍ PŘÍKOP
	SPLAŠOVÁ KANALIZACE
	VODOVODNÍ ŘÁDY
	TRAFIKOVÁNÍ
	STL PLYNOVOD

ČSN	PLOCHA V m ²	FUNKČNÍ VYUŽITÍ PLOCHY
1	24 422	DROBNÁ VÝROBA, SLUŽBY
2	89 420	DROBNÁ VÝROBA, SLUŽBY
3	46 345	NÍZKOPODLAŽNÍ BYDLENÍ
4	36 314	NÍZKOPODLAŽNÍ BYDLENÍ
5	33 779	NÍZKOPODLAŽNÍ BYDLENÍ
6	13 295	NÍZKOPODLAŽNÍ BYDLENÍ
7	9 222	NÍZKOPODLAŽNÍ BYDLENÍ
8	4 357	NÍZKOPODLAŽNÍ BYDLENÍ
9	81 312	VÝROBA
10	15 092	SPORT A REKREACE
11	79 675	NÍZKOPODLAŽNÍ BYDLENÍ
12	59 291	NÍZKOPODLAŽNÍ BYDLENÍ
13	113 803	NÍZKOPODLAŽNÍ BYDLENÍ
14	89 800	NÍZKOPODLAŽNÍ BYDLENÍ
15	54 479	VÝROBA
16	68 099	ZÁHRADKOVÉ OSADY
17	4 448	NÍZKOPODLAŽNÍ BYDLENÍ
18	4 410	NÍZKOPODLAŽNÍ BYDLENÍ
19	268 943	VÝROBA

TRAFIKOVÁNÍ	TRAFIKOVÁNÍ	TRAFIKOVÁNÍ
TS 02	TRAFIKOVÁNÍ PLOCHY 2	
TS 03	TRAFIKOVÁNÍ PLOCHY 3	
TS 04/6/7/8	TRAFIKOVÁNÍ PLOCHY 4-8	
TS 9	TRAFIKOVÁNÍ PLOCHY 9	
TS 11.1	TRAFIKOVÁNÍ PLOCHY 11	
TS 11.2	TRAFIKOVÁNÍ PLOCHY 11	
TS 12	TRAFIKOVÁNÍ PLOCHY 12	
TS 13.1	TRAFIKOVÁNÍ PLOCHY 13	
TS 13.2	TRAFIKOVÁNÍ PLOCHY 13	
TS 14	TRAFIKOVÁNÍ PLOCHY 14	
TS 19	TRAFIKOVÁNÍ PLOCHY 19	

KOMUNIKACE	KOMUNIKACE
S 01	SILNIČNÍ ORGÁNVA ÚDLICE
S 02/8	KOMUNIKACE PLOCHY 2-8
S 11.1	KOMUNIKACE PLOCHY 11
S 11.2	KOMUNIKACE PLOCHY 11
S 15.1	MK VÝCHOD 1, ČÁST
S 15.2	MK VÝCHOD 2, ČÁST
S 15.3	MK VÝCHOD - NÁPŘÍSLUŠNÉ ÚDLICE
S 15.4	PROTILUKOVÁ ŘEŠ
S 15.5	ODVODNOVACÍ PŘÍKOP


KANALIZACE	KANALIZACE
K 02/03	KANALIZACE PLOCHY 2,3
K 04-07	KANALIZACE PLOCHY 4-7
K 09	KANALIZACE PLOCHY 9
K 11	KANALIZACE PLOCHY 11
K 12	KANALIZACE PLOCHY 12
K 13.1	KANALIZACE PLOCHY 13.1
K 13.2	KANALIZACE PLOCHY 13.2
K 14	KANALIZACE PLOCHY 14
K 17	KANALIZACE PŘEČARV
K 18	ČOV PŘEČARV

VODOVOD	VODOVOD
V 02-07	VODOVOD PLOCHY 2-7
V 09	VODOVOD PLOCHY 9
V 11	VODOVOD PLOCHY 11
V 12	VODOVOD PLOCHY 12
V 13.1	VODOVOD PLOCHY 13.1
V 13.2	VODOVOD PLOCHY 13.2
V 14	VODOVOD PLOCHY 14

PLYNOVOD	PLYNOVOD
P 02-07	PLYNOVOD PLOCHY 2-7
P 11.1	PLYNOVOD PLOCHY 11.1
P 11.2	PLYNOVOD PLOCHY 11.2
P 12	PLYNOVOD PLOCHY 12
P 13.1	PLYNOVOD PLOCHY 13.1
P 13.2	PLYNOVOD PLOCHY 13.2
P 14	PLYNOVOD PLOCHY 14
P 19	PLYNOVOD PLOCHY 19

CHOMUTOV 18

ÚTOV 17

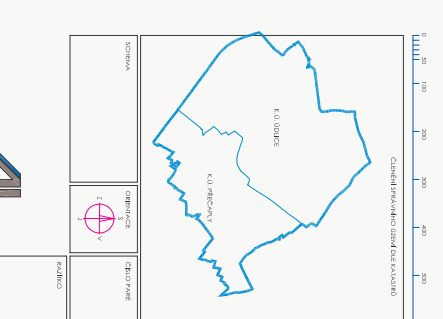

PROJEKTOVATEL: INŽENÝRSKÁ FIRMÁ
 PRÁKKA & ALBRECHTOVÁ, S.R.O.
 PRÁKKA & ALBRECHTOVÁ, S.R.O.
 PRÁKKA & ALBRECHTOVÁ, S.R.O.